



HAMRABYGGÐ NR 30 HAFNARFIRÐI ÚTLIT M. 1:50

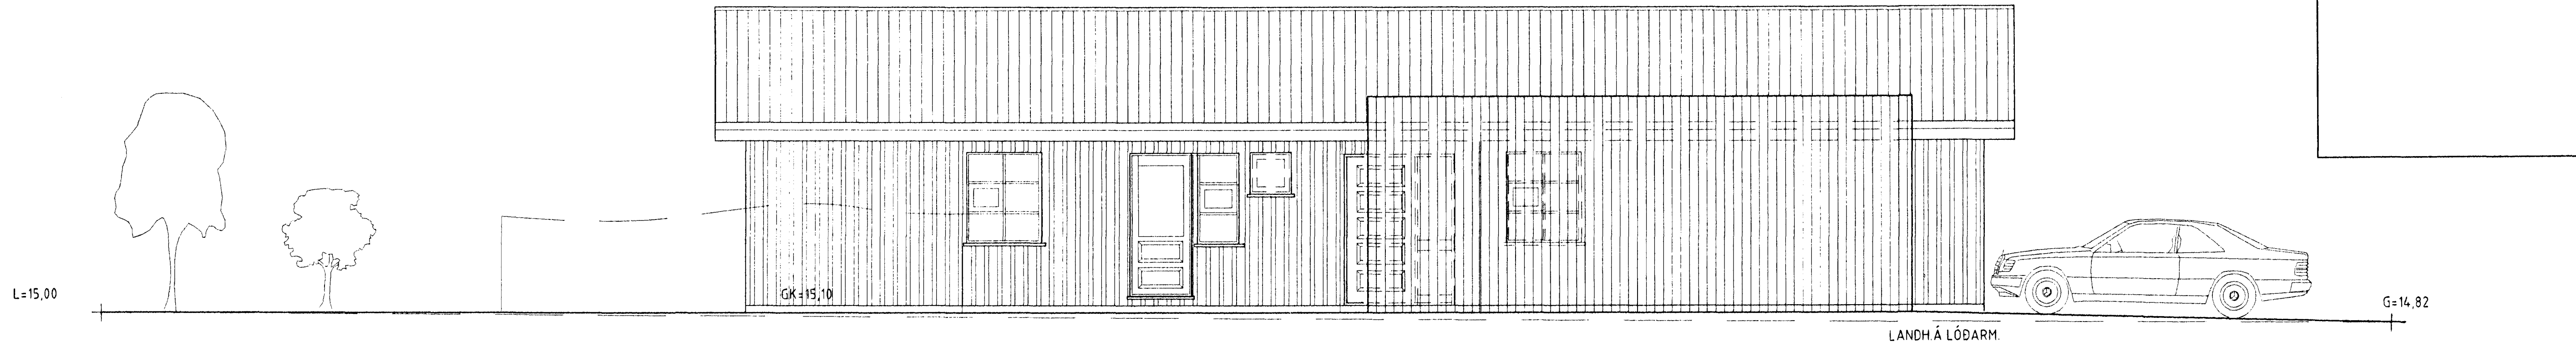


AUSTURHLID

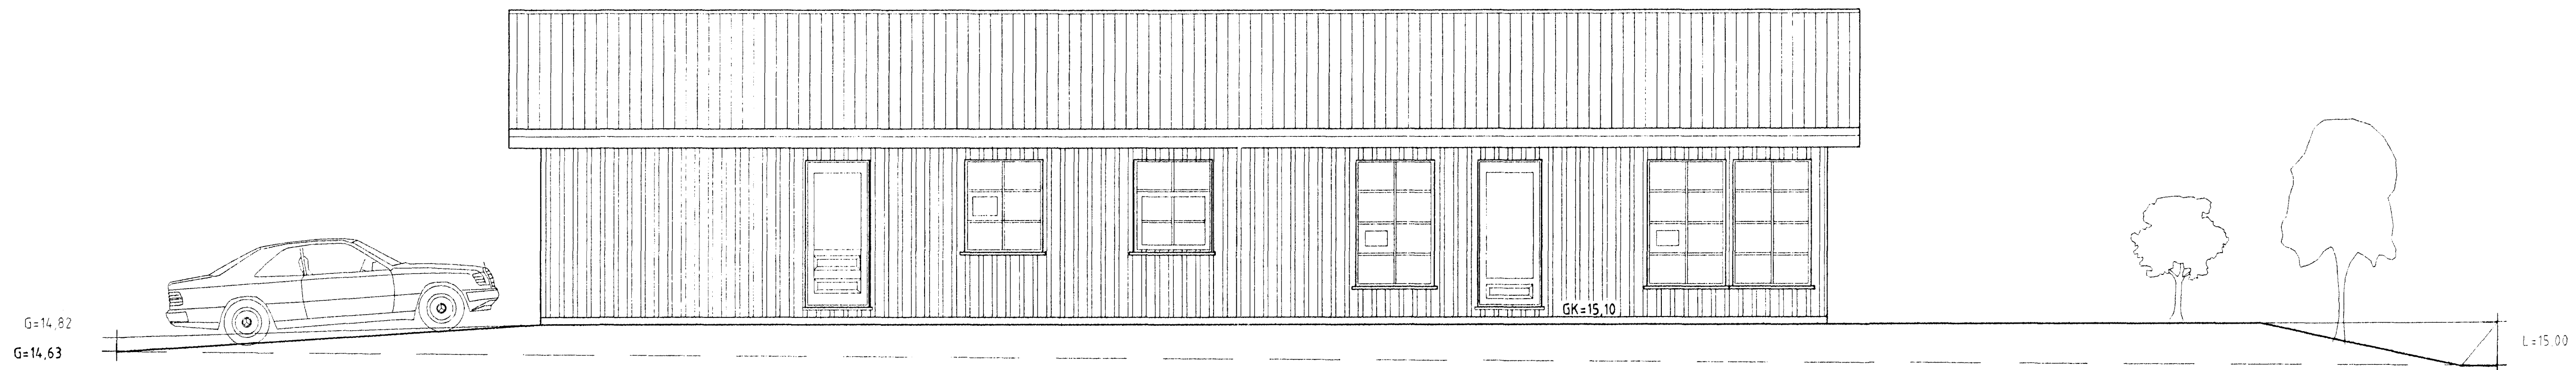


VESTURHLID

LANDH Á LÓÐARM.

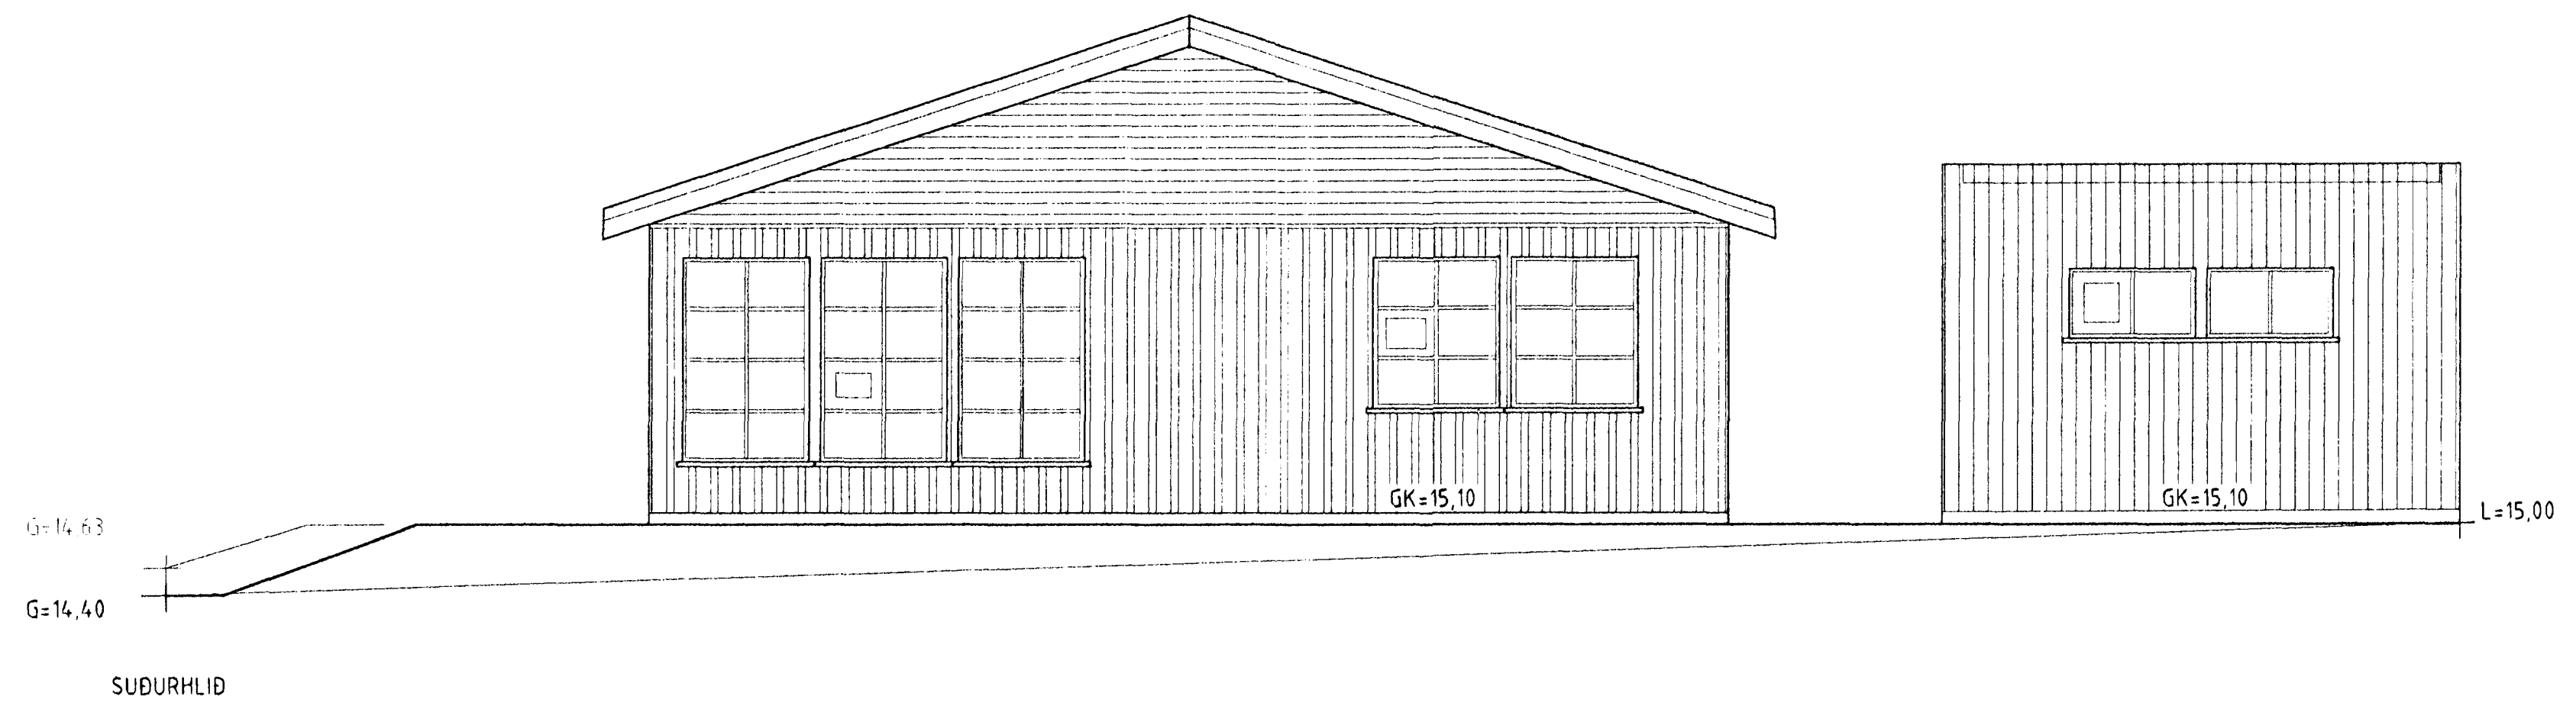

SUDURHLID

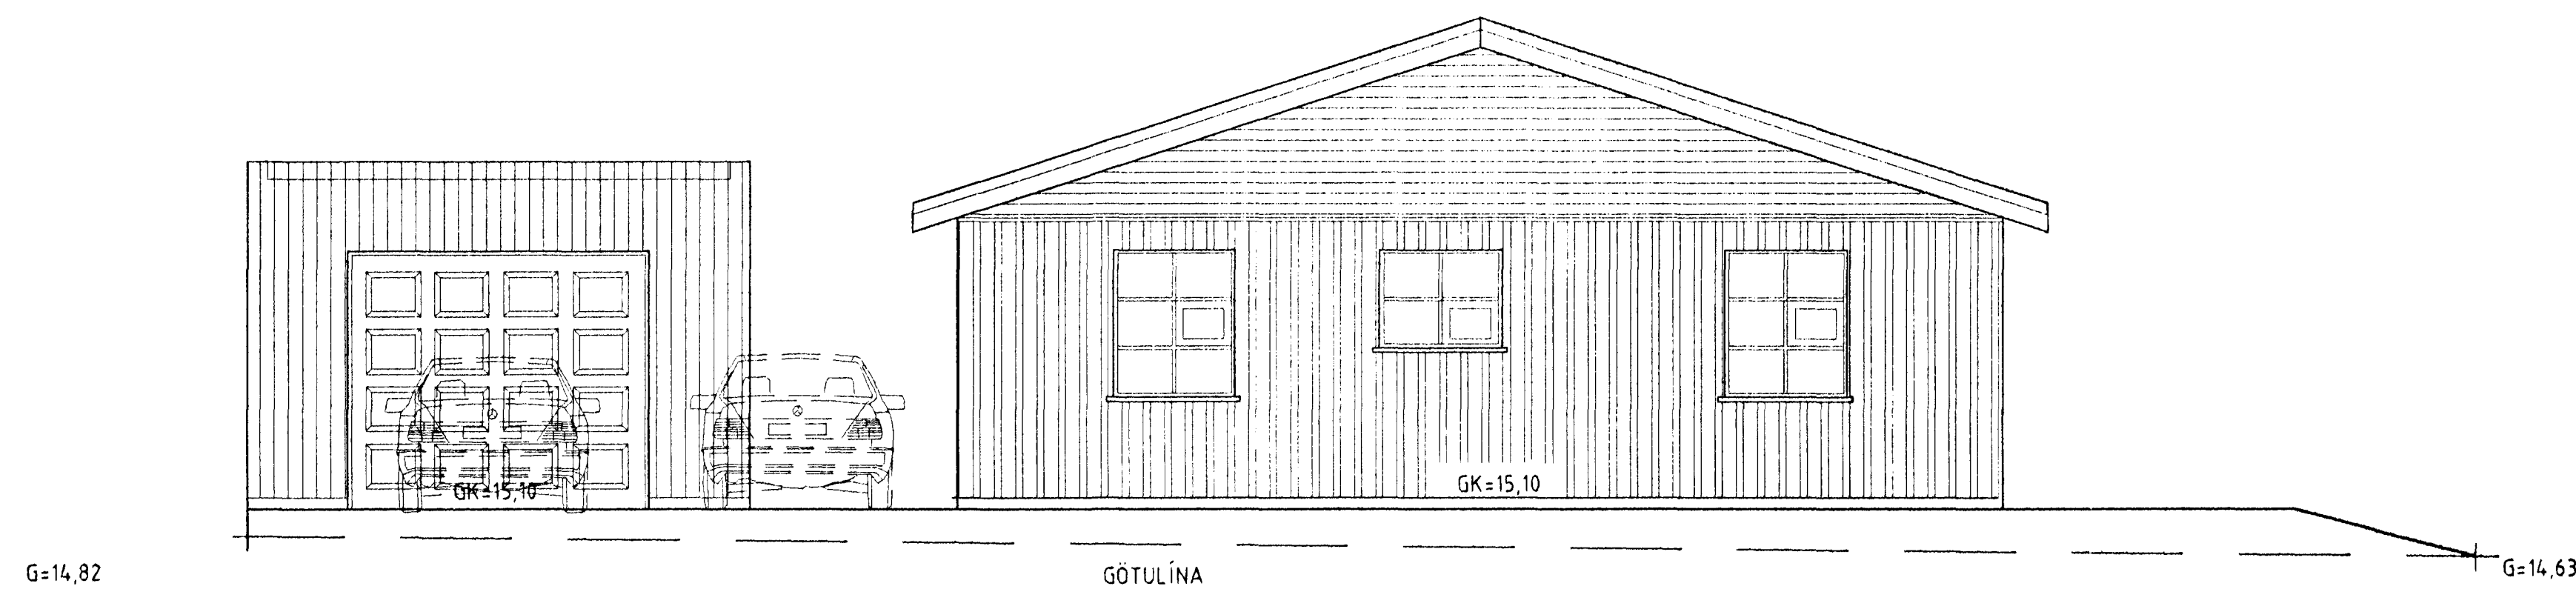

NORDURHLID

GÖTULÍNA

Samþykkt þann
13 NOV. 2000
Byggingafulltrúginn / Hafnarfirði
F.h. Sigurbjörg Halldóttir

es TEIKNISTOFAN SUÐURLANDSBRAUT 48
S: 588-7344 FAX: 588-7343

| | | | |
|-----------|--------------------------------------|---------|------------|
| VERKEIÐI | HAMRABYGGÐ NR 30 HAFNARFIRÐI | MÁSKALA | 1:50 |
| VERKAFUTI | ÚTLIT | DAGS | 02 11 2000 |
| HANNAÐ | SIGURÐUR KJARTANSSON kt. 090246-2839 | BLAÐ NR | AF |
| TEKNAÐ | kjartan sigurdsson kt. 121066-5809 | BREYTT | Z |

Sigurdur Kjartansson