

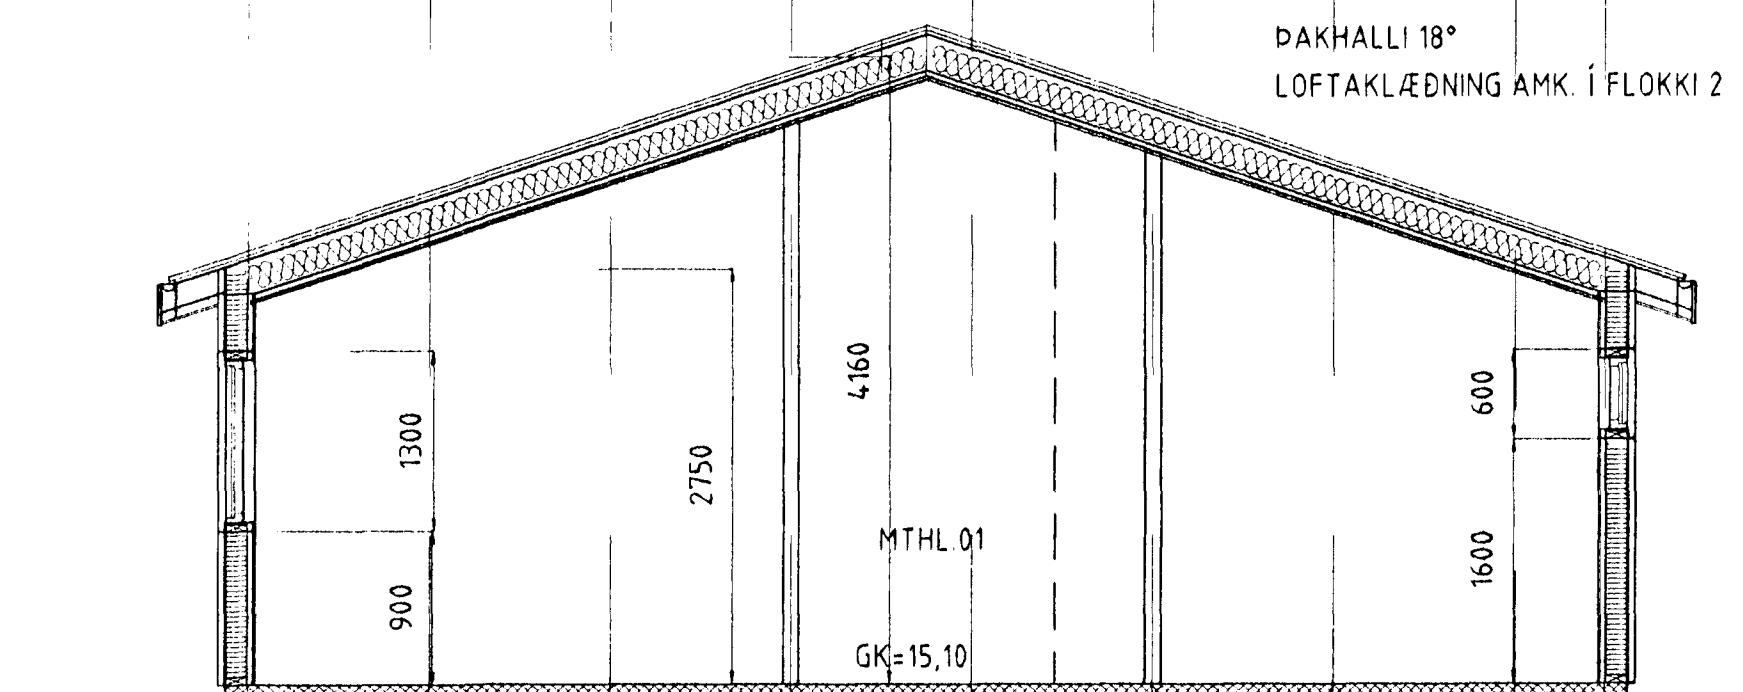


HAMRABYGGÐ NR 30 HAFNARFIRÐI GRUNNMYND OG SNIÐ M. 1:50

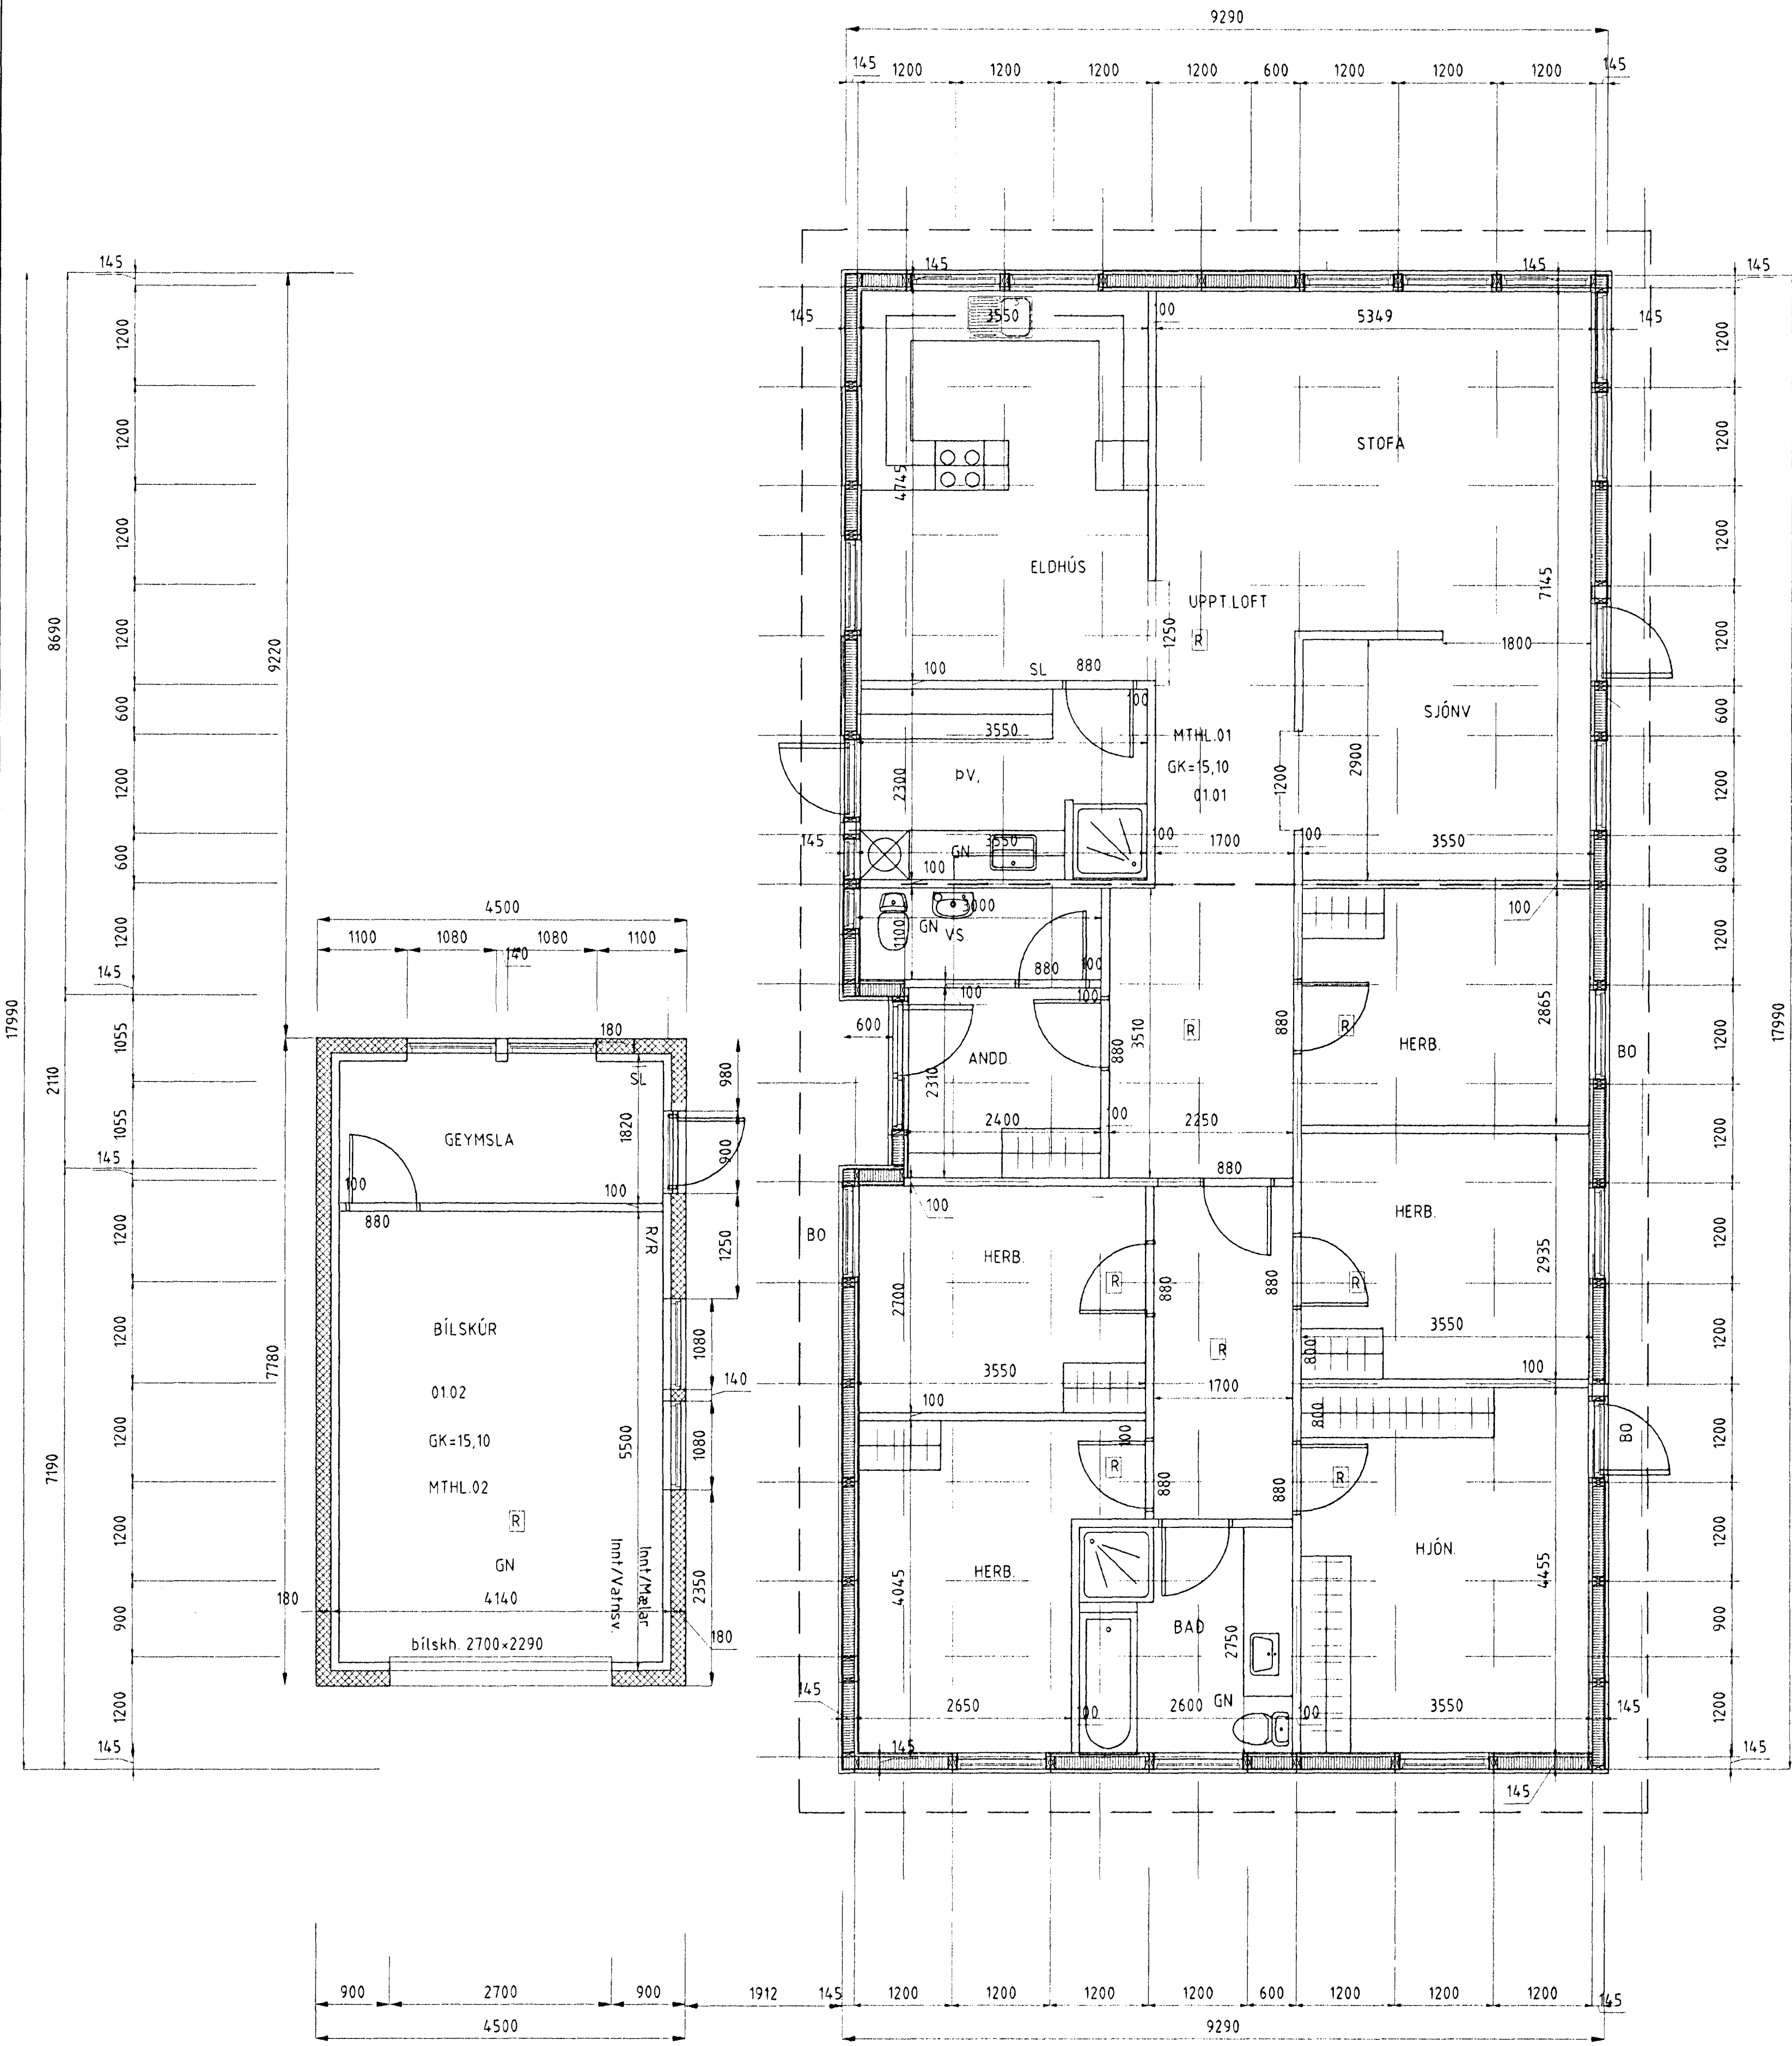

SNIB B-B

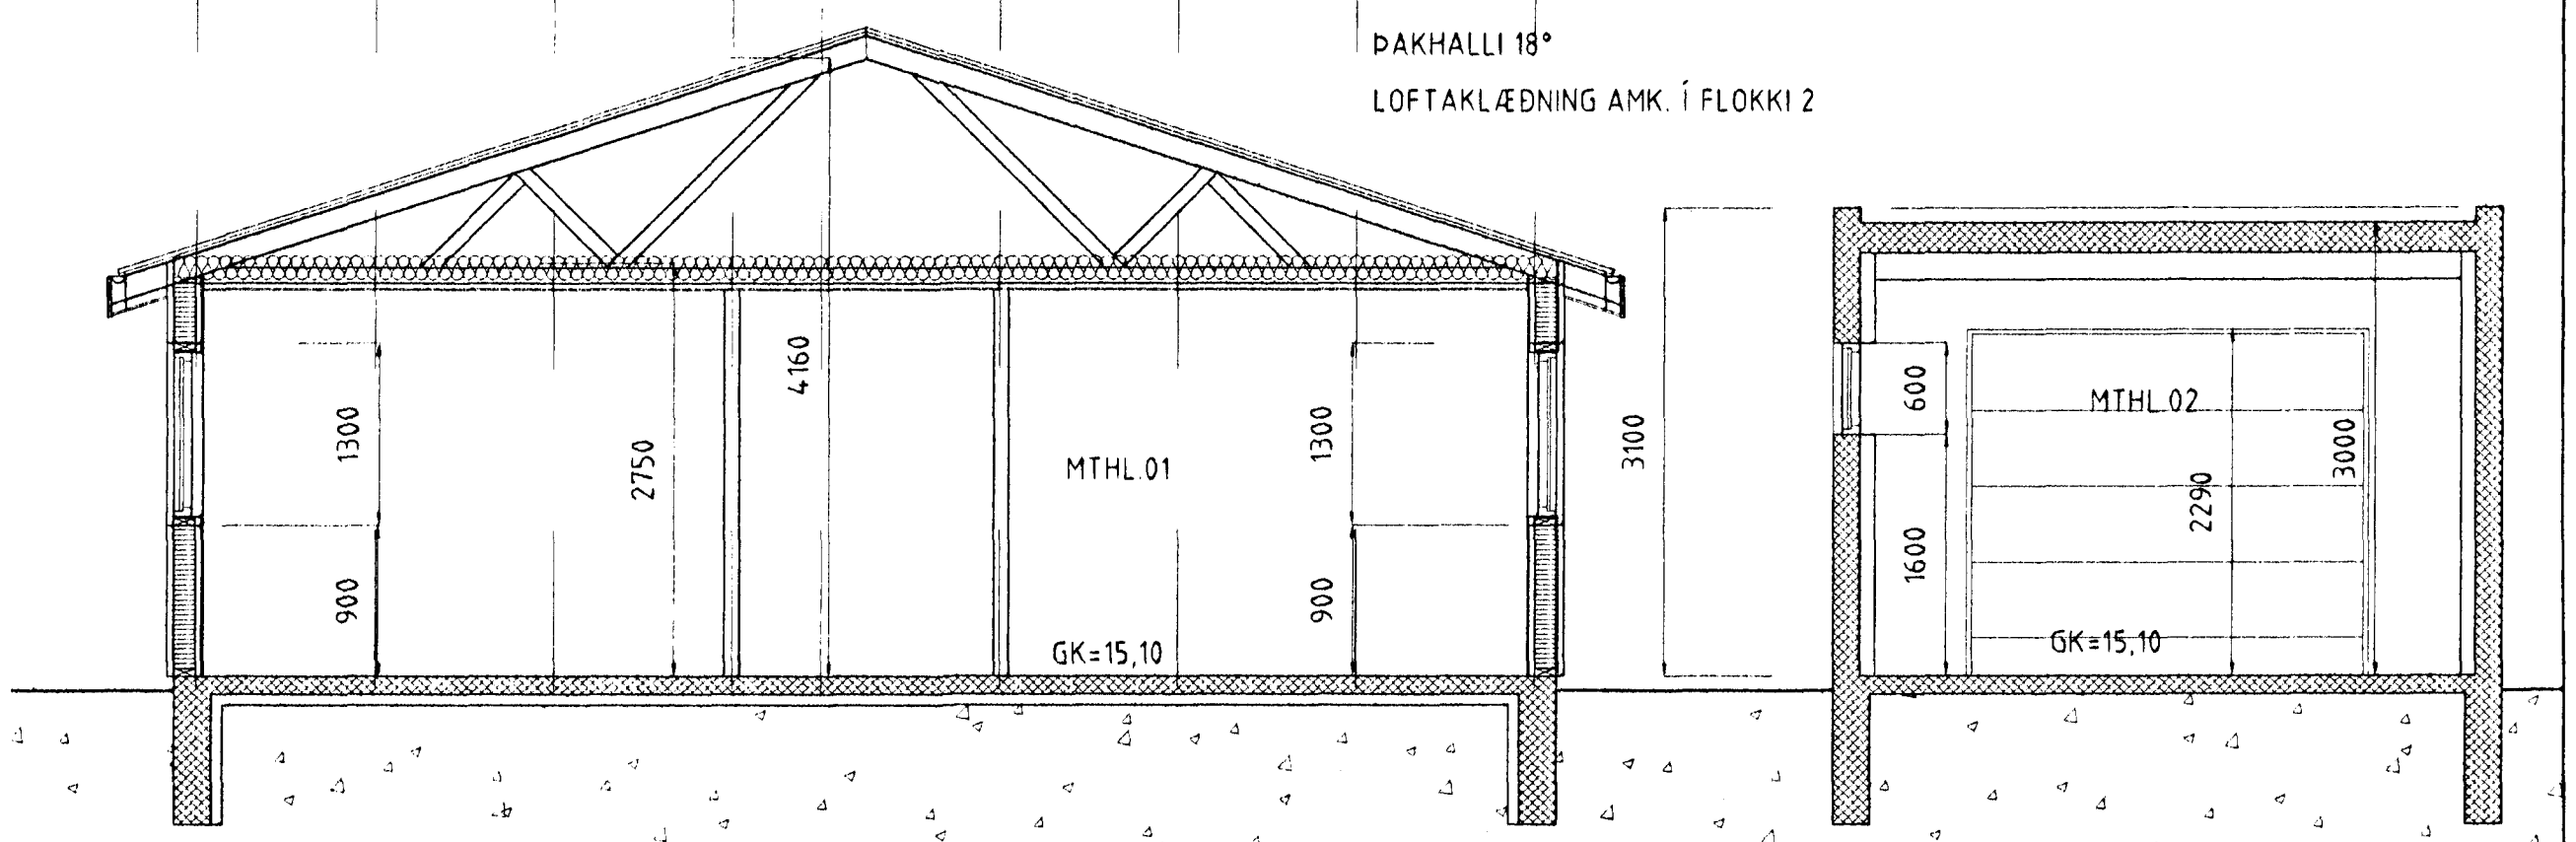

SNIB A-A

ATH:
GÖLFNIDURFÖLL MÁ EKKI KLÆÐA AF EDA LOKA AF.
HALLI Í BADI OG DV ER 1,0CM/M
HALLI Í BÍLSKÚR ER 1,5CM/M

Sambýkt þann
13. NOV. 2000
Bygginguvald
F.R. Sigurbjart

es TEIKNISTOFAN SUÐURLANDSBRÁUT 48
S: 588-7344 FAX: 588-7343

VERKHEIT:	HAMRABYGGÐ NR 30 HAFNARFIRÐI	SKV:	150
VERKMYN:	GRUNNMYND OG SNIÐ	DAGS:	02.11.2000
MAÐNAD:	SIGURDUR KJARTANSSON Kt. 090246-2839	BLAÐ NR:	
TEKNAÐ:	kjartan sigurdsson Kt. 121066-5809	BREYTT:	

Sigurbjart