




Byggingarritunin í Hafnarfirði  
F. Kristján Þórarinnsson


KP

Blað nr 1

SNIÐ B-B

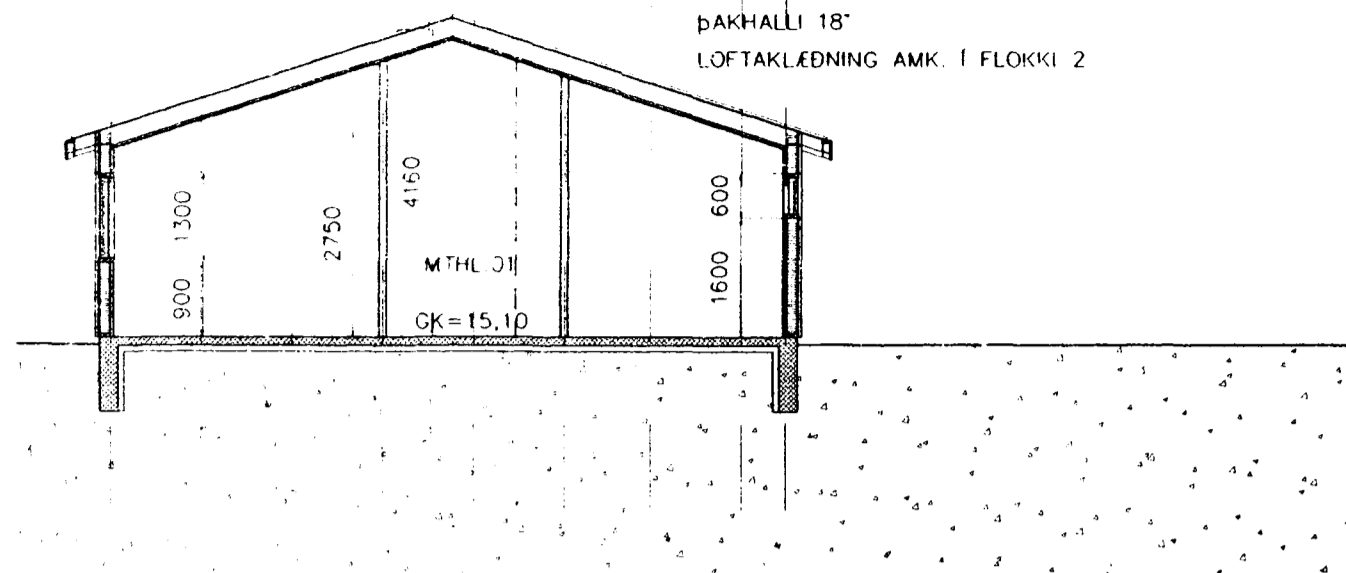


SNIÐ A-A

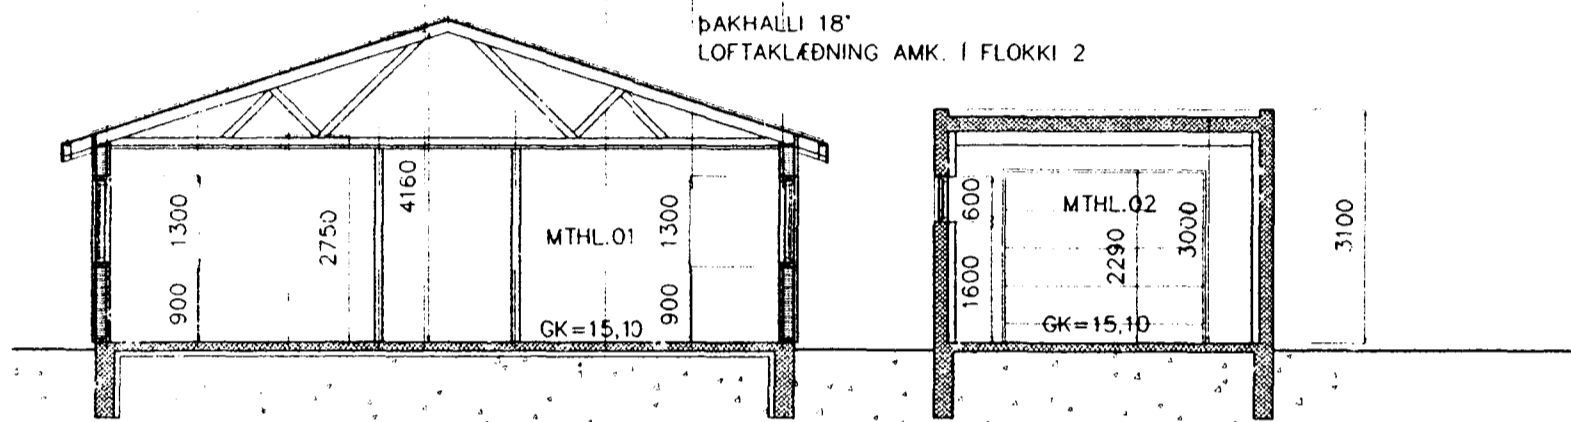

BYGGINGARLÝSING:

HÚSIÐ BYGGIST ÚR TIMBRI FRÁ S.G HÚS H/F SELFOSSI. BÍLSKÚR ER STAÐSTEYPTUR AFERÐ SEINSTEYPTRA FLATA (BÍLSKÚR) SKAL VERA SJÓNSTEYPTA, EFTIR STANDANDI BORDA-UPPSLÁTT, ÖHEFLUÐ 4"-6" TOMMU BORD, YFIRBORDMÉÐHÖNDLUN MÆÐ GLÆRU VATNSFÆLNIEFNI. ÞAKIÐ ER AÐ HLUTA KRAFTSPERRUÞAK OG AÐ HLUTA UPPT. LOFT SEM ER STOFA OG SJÓNV. ÞAK KLÆÐIÐ MÆÐ BÁRUJÁRN OG EINANGRÁST MÆÐ 200 MM ÞAKULL MÆÐ ÁFASTRI VINDVÖRN ÚTVEGGJAEININGARNAR KLÆÐAST ÚTAN MÆÐ STANDANDI KLÆDNINGU, EÐA ( EN PA TOO) UNDIRBORD 15\*70MM OG YFIRBORD 20\*120MM. ÚTVEGGIRNIR EINANGRÁST MÆÐ 150MM STEINULL EINANGRUN NIÐUR MÆÐ SÖKKLI Í IBÚÐARHÚSI ER 75MM STEINULL EÐA PLÁST. ALLT TRÉVERK SKAL FÚAVERJAST MÆÐ VIÐURKENNDU EFNI. HURÐARGÖT AÐ INNAN VERÐI AMK 880MM OG AÐALHURÐ VERÐI AMK. 980MM. FRÁ LOKUÐU RÝMI KOMI LOFTRÆSTING. SORPGEYMSLA VERÐI EI 60.

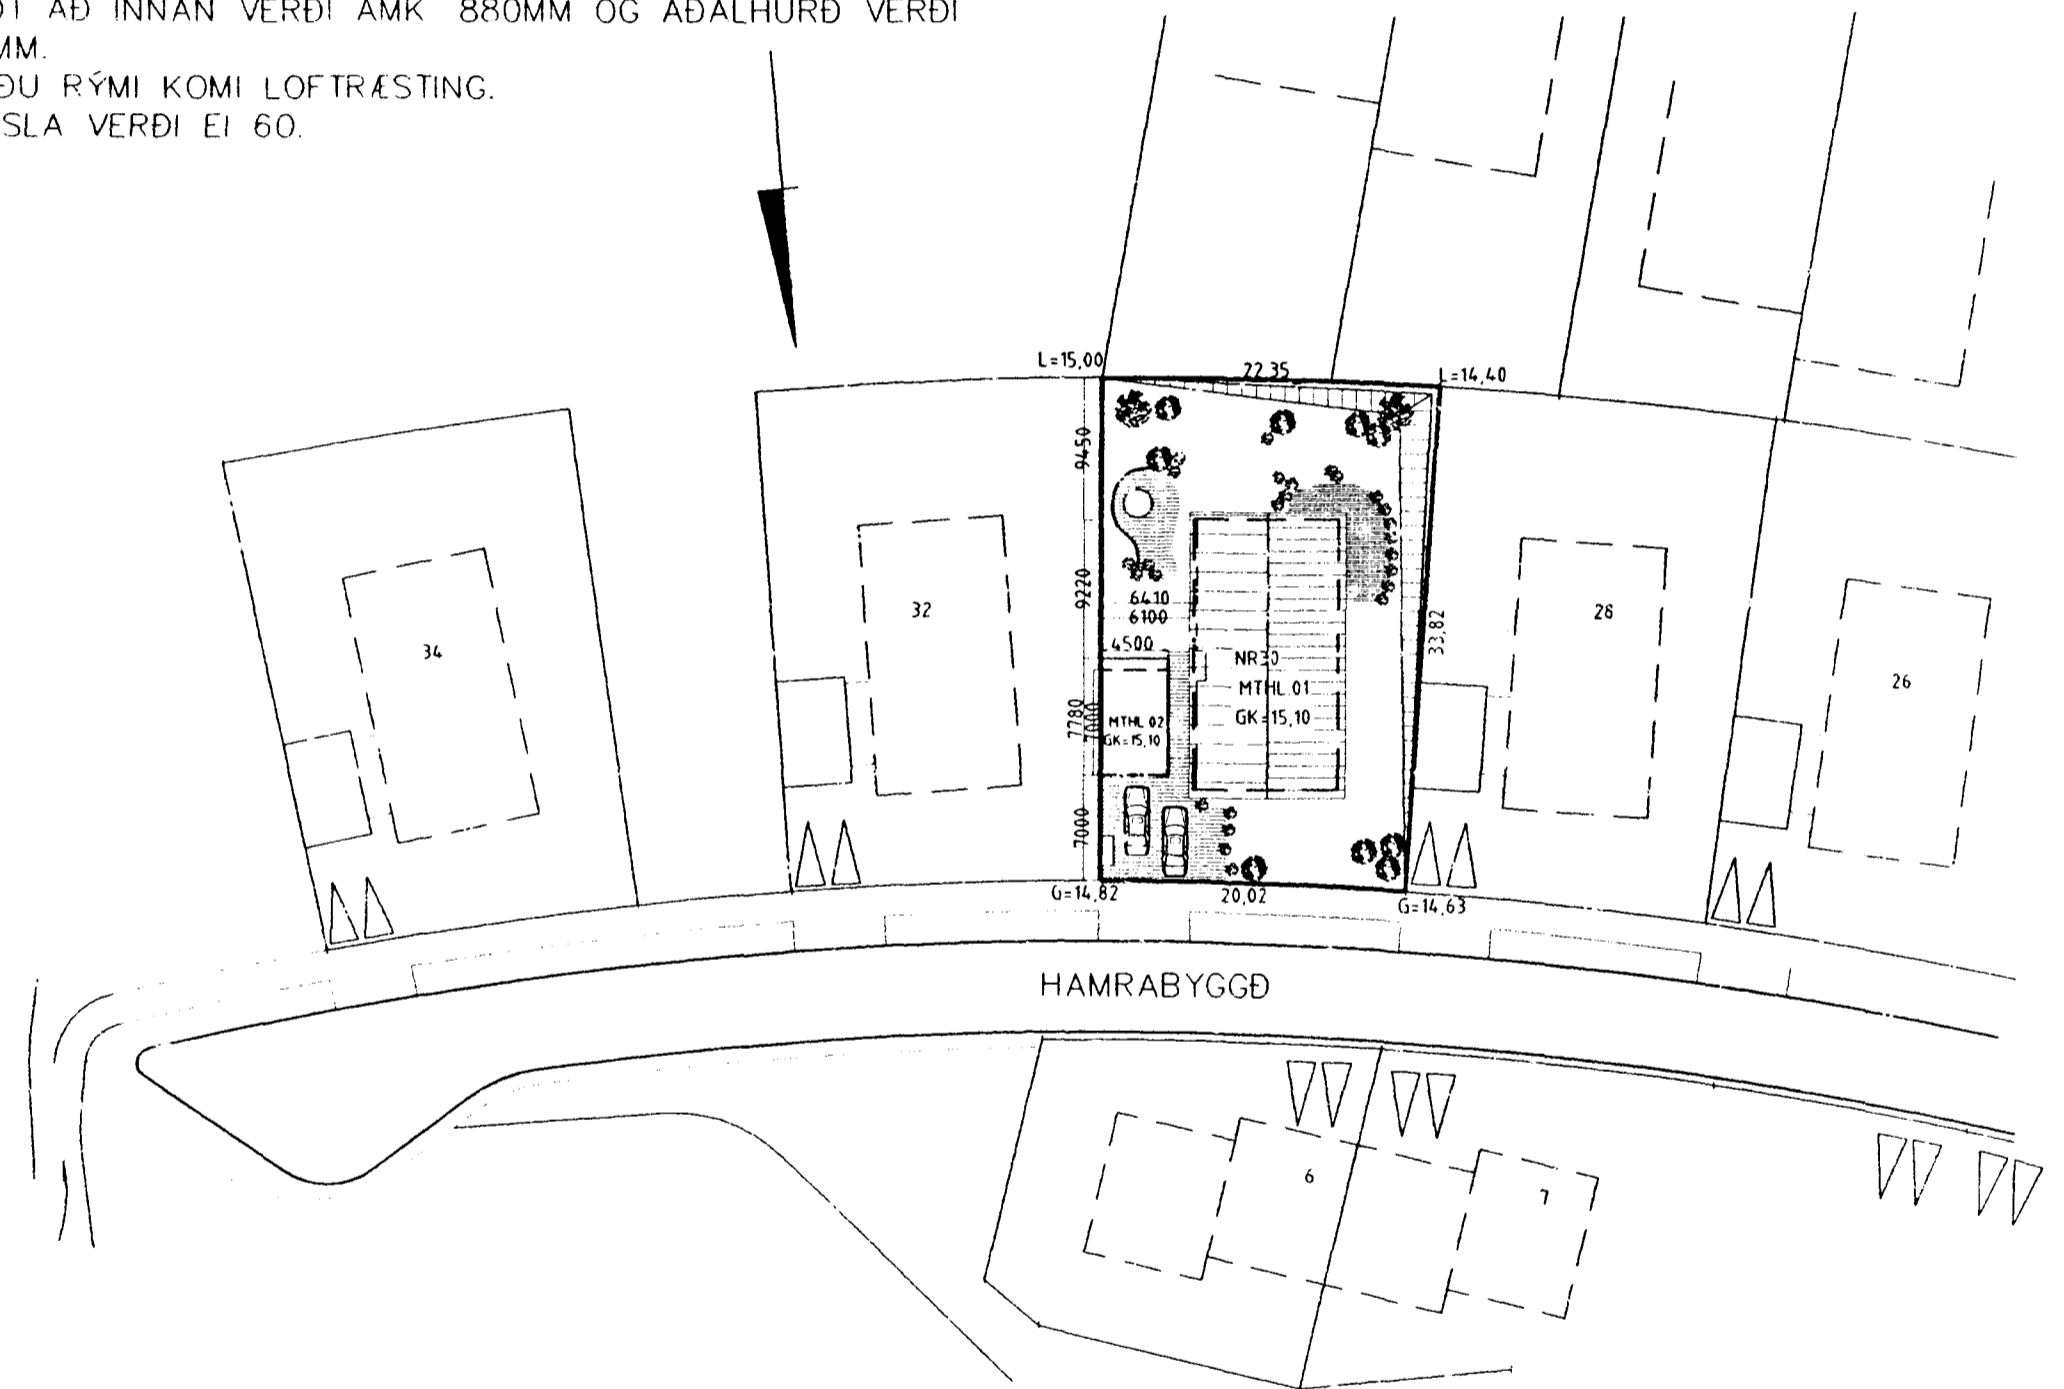

Skráningartafa: HAMRABYGGÐ NR 30 IBÚÐARHÚS				Skrásetjari: KJARTAN SIGURÐSSON													
Landnúmer: 178085				Kennitala: 121066-5309													
Matshlutanúmer: 01				Útgáfa 4 01													
Dags: 12 04 2000																	
Uppskipting og lýsing				Stærðir													
D0	D1	D2	D3	D4	D5	D5M	D6	D7	D8	D9	D10a	D10b	D11	D12	D16	D17	
Lokun	Rými hæð-roð	Nöfnun texti	Höfuð flokkun	Eignar hátt	Botnfl. m²	Milfl. m²	Stígar m²	Op m²	Brúttófl. m²	Brúttófl. sk. < 1.8	Sala-hæð min	Sala-hæð max	Brúttó rúmatal. m²	Nettófl. m²	Birt fl. starmál m²	Reinitala skiptarúmmál	Skipta rúmatal. m²
		Matshluti			262,2	0,0	0,0	0,0	165,9	0,0			606,3	148,6	165,9		451,744
		Botn											33,2				
A	01	1. hæð IBÚÐ	N	0101	165,9	0,0	0,0	0,0	165,9	0,0			505,1	148,6	165,9		451,744
					165,9				165,9		2,75	4,16	505,1	148,6	165,9	3,04	451,744
A	02	Þak ÞAKRYMI	F	0101	96,5	0,0	0,0	0,0	0,0	0,0	0,00	1,4	68,0	0,0	0,0		
					96,5								68,0				
Athugasemdir																	
SORP FYLGIR EIGNINI 0102																	
Sameignir sumra																	
Eignarhald																	
		Eignar-hætt	Nöfnun texti	Birt fl. starmál m²	Skipta rúmatal. m²	Séregn m²	Séregn og sameign m²										
		0101	IBÚÐ	165,9	451,744	451,744											
			Alls	165,9	451,744	451,744											

Skráningartafa: HAMRABYGGÐ NR 30 BÍLSKÚR				Skrásetjari: KJARTAN SIGURÐSSON													
Landnúmer: 178085				Kennitala: 121066-5809													
Matshlutanúmer: 02				Útgáfa 4 01													
Dags: 12 04 2000																	
Uppskipting og lýsing				Stærðir													
D0	D1	D2	D3	D4	D5	D5M	D6	D7	D8	D9	D10a	D10b	D11	D12	D16	D17	
Lokun	Rými hæð-roð	Nöfnun texti	Flokkun	Eignar hátt	Botnfl. m²	Milfl. m²	Stígar m²	Op m²	Brúttófl. m²	Brúttófl. sk. < 1.8	Sala-hæð min	Sala-hæð max	Brúttó rúmatal. m²	Nettófl. m²	Birt fl. starmál m²	Reinitala skiptarúmmál	Skipta rúmatal. m²
		Matshluti			35,0	0,0	0,0	0,0	35,0	0,0			112,0	27,9	35,0		83,700
		Botn											7,0				
A	01	1. hæð BÍLSK/GEYMSL	B	0101	35,0	0,0	0,0	0,0	35,0	0,0	3,00	3,00	105,0	27,9	35,0	3,00	83,700
					35,0				35,0				105,0	27,9	35,0	3,00	83,700
Athugasemdir																	
SORP FYLGIR EIGNINI 0102																	
Sameignir sumra																	
Eignarhald																	
		Eignar-hætt	Nöfnun texti	Birt fl. starmál m²	Skipta rúmatal. m²	Séregn m²	Séregn og sameign m²										
		0101	BÍLSK/GEYMSL	35,0	83,700	83,700											
			Alls	35,0	83,700	83,700											

AFSTÖÐUMYND M. 1:500

**es** TEIKNISTOFAN SUÐURLANDSBRÁUT 48  
S: 588-7344 FAX: 588-7343

VERKHEITI	HAMRABYGGÐ NR 30 HAFNARFIRÐI	Mkv	1100/1500
VERKHITI	SNIÐ OG AFSTÖÐUMYND	DAGS	12.04.2000
HANNAÐ	SIGURDUR KJARTANSSON hf 090246-2839	BLAÐ NR	1 AF 3
TEIKNAD	Kjartan sigurdsson hf 121066-5809	BREYTT	