




Samþykkt þann

12.04.2000

Byggingarfulltrúinn í Hafnarfirði  
E. Þ. Kristján Þórarinnsson

KP

Blað nr 3

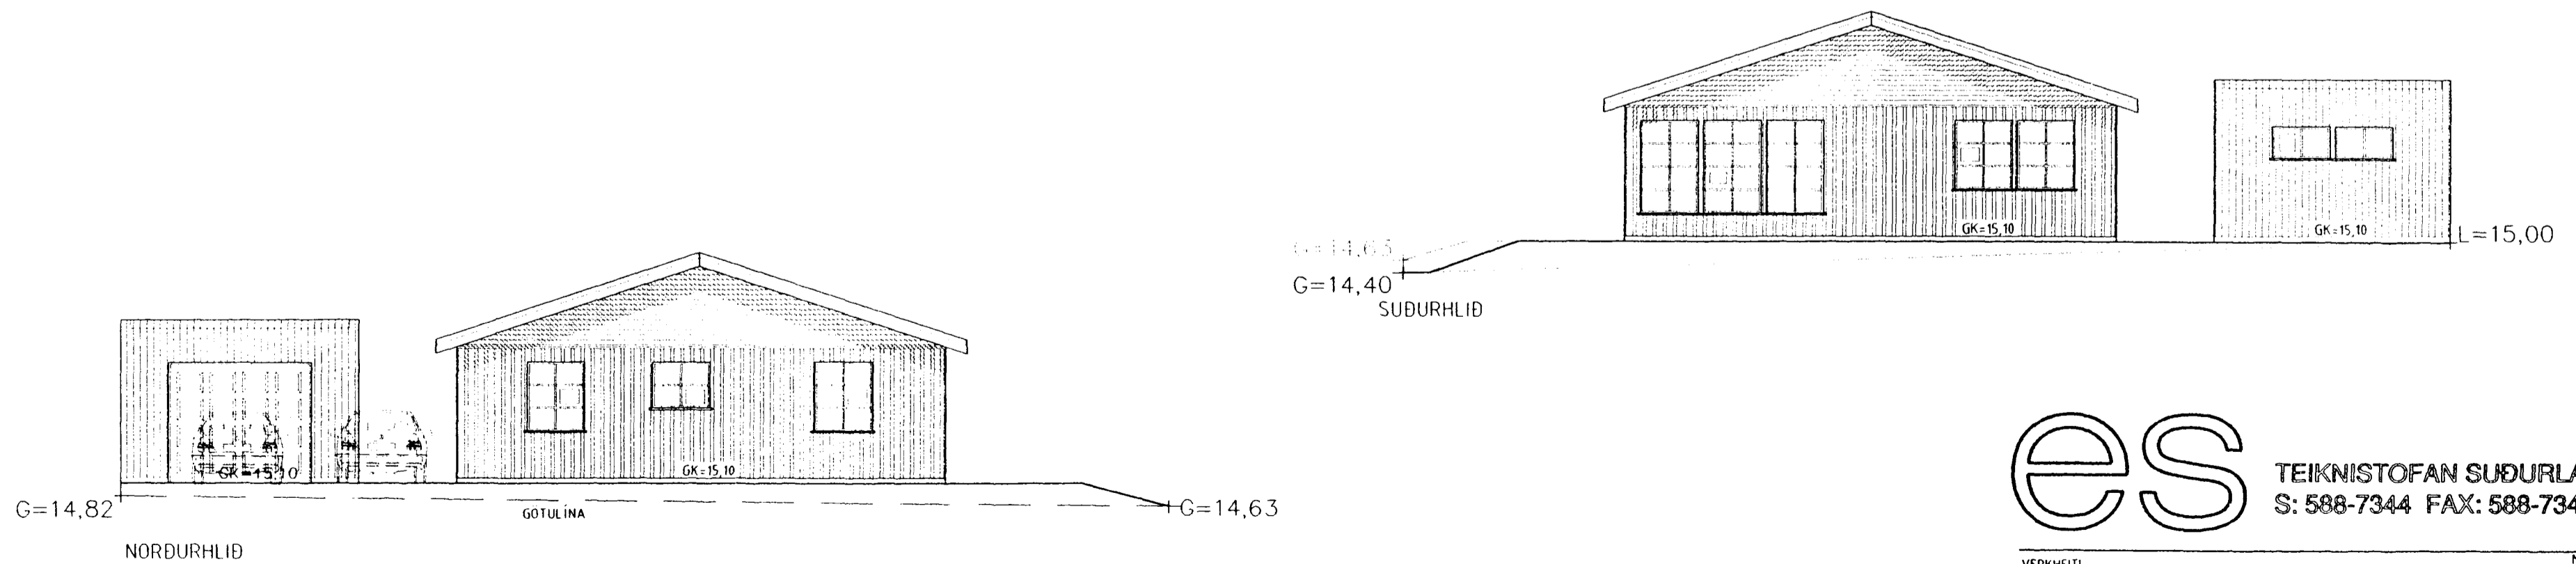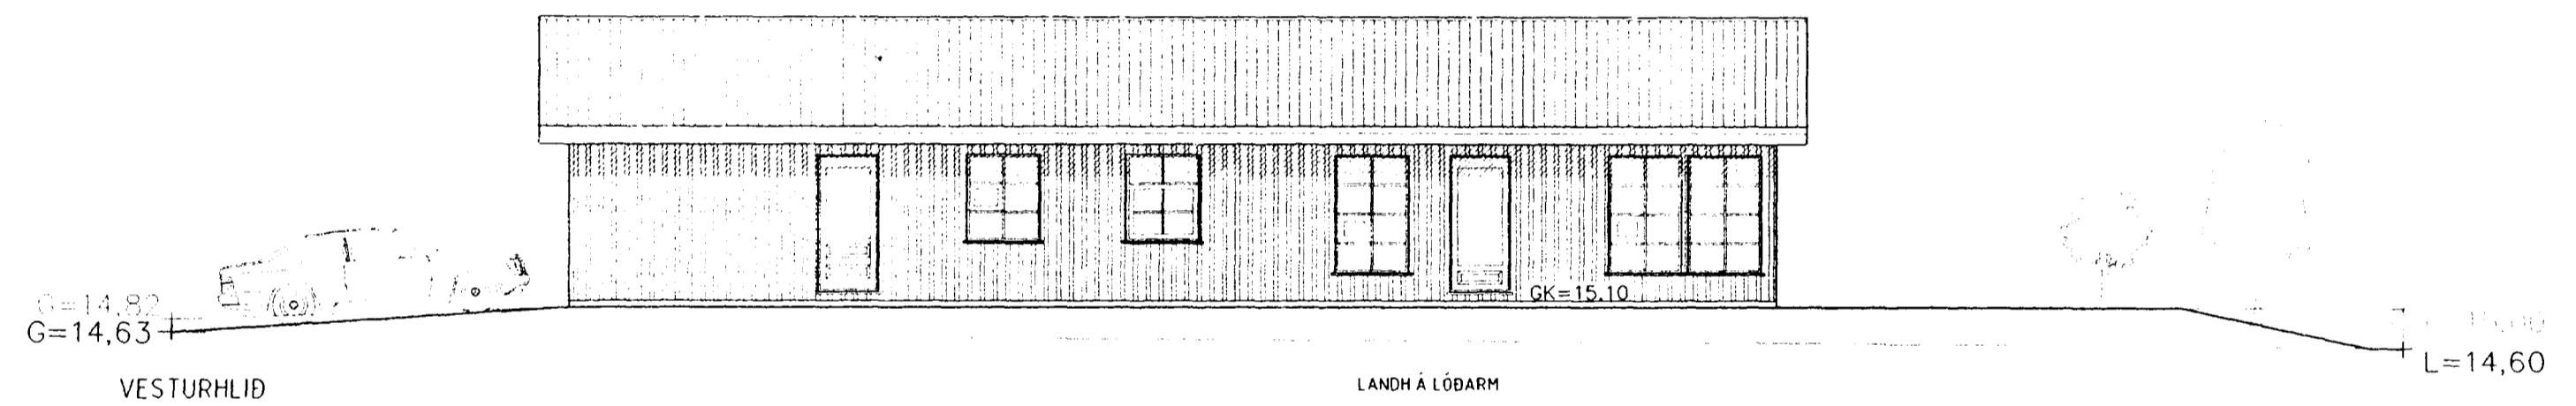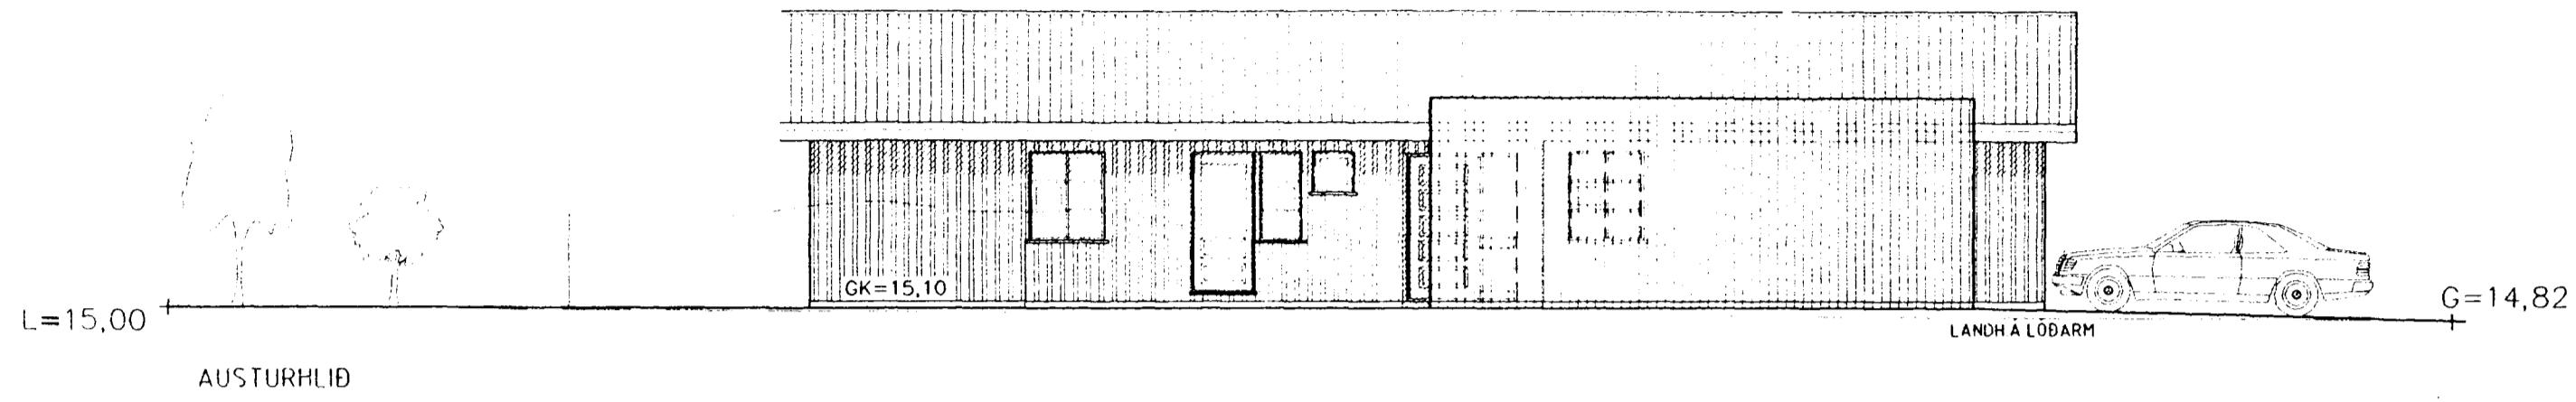

**es** TEIKNISTOFAN SUÐURLANDSBRAUT 48  
S: 588-7344 FAX: 588-7343

VERKHEITI	HAMRABYGGÐ NR 30 HAFNARFIRÐI	Mkv	1.100
VERKHUTI	ÚTLIT	DAGS	12.04.2000
HANNAÐ	SIGURÐUR KJARTANSSON kt 090246	BLÁÐ NR	3 AF 3
TEIKNAD	Kjartan sigurdsson kt 121066-5809	BREYTT	

*[Handwritten signature]*