

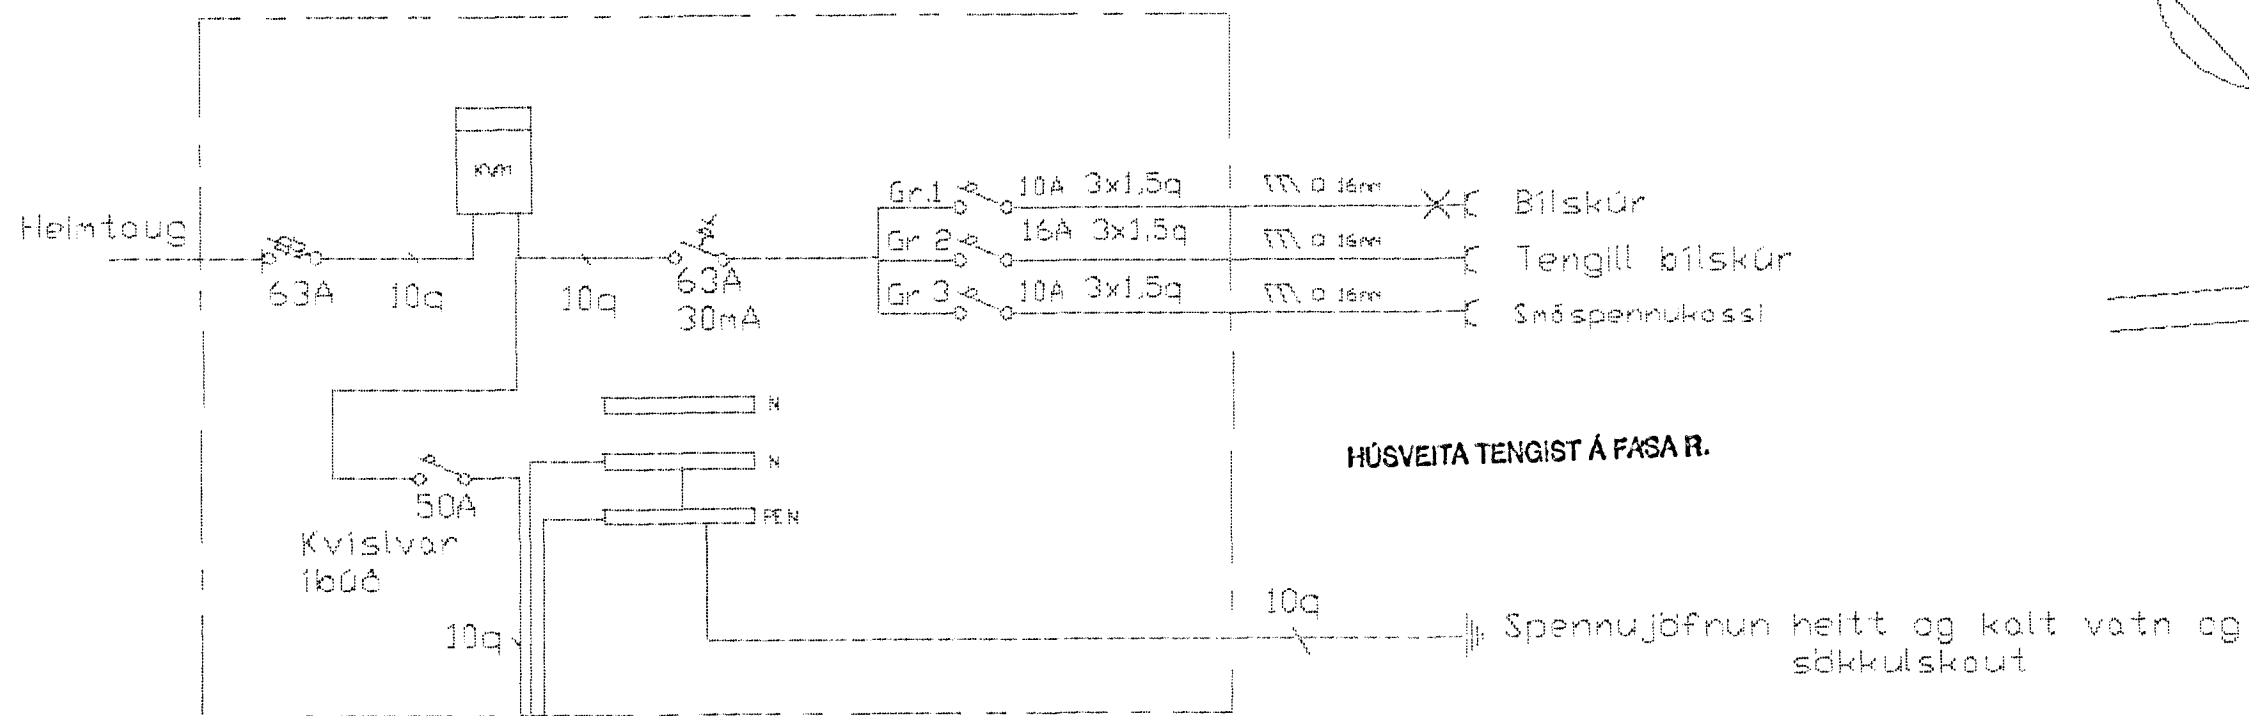



Aðaltafla einlínunmynd

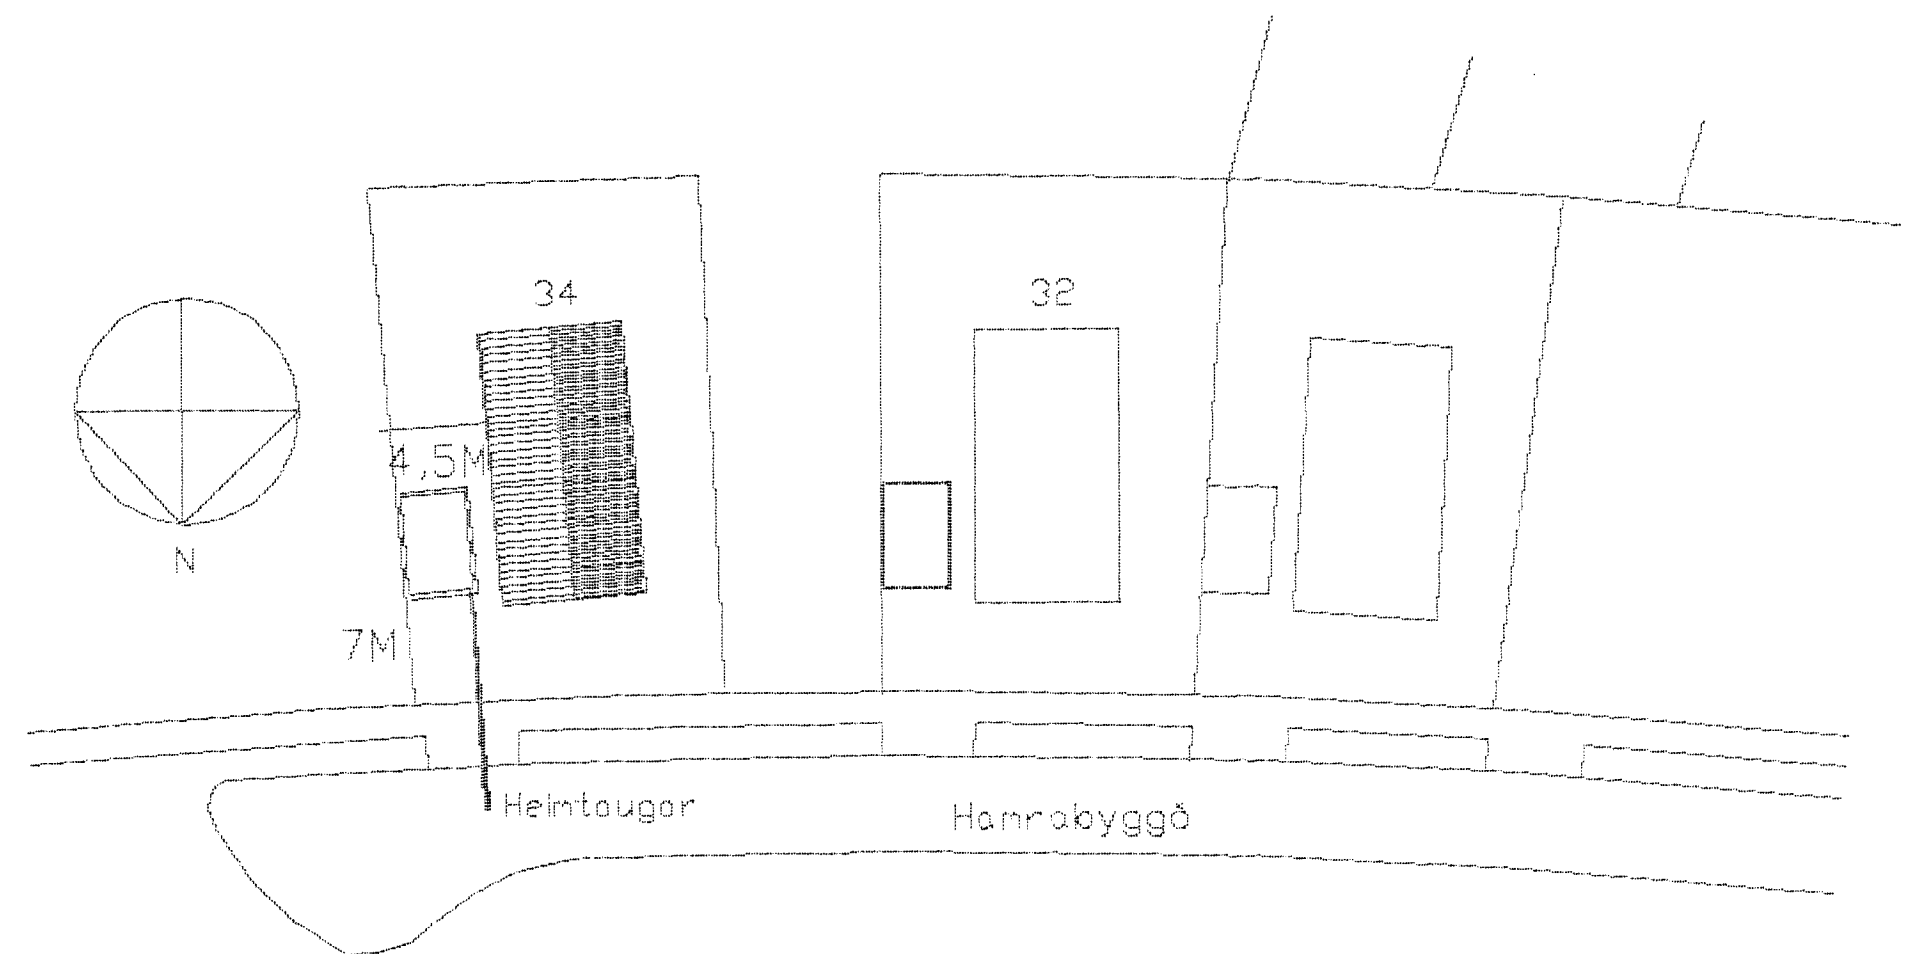

Greinatafla einlínunmynd

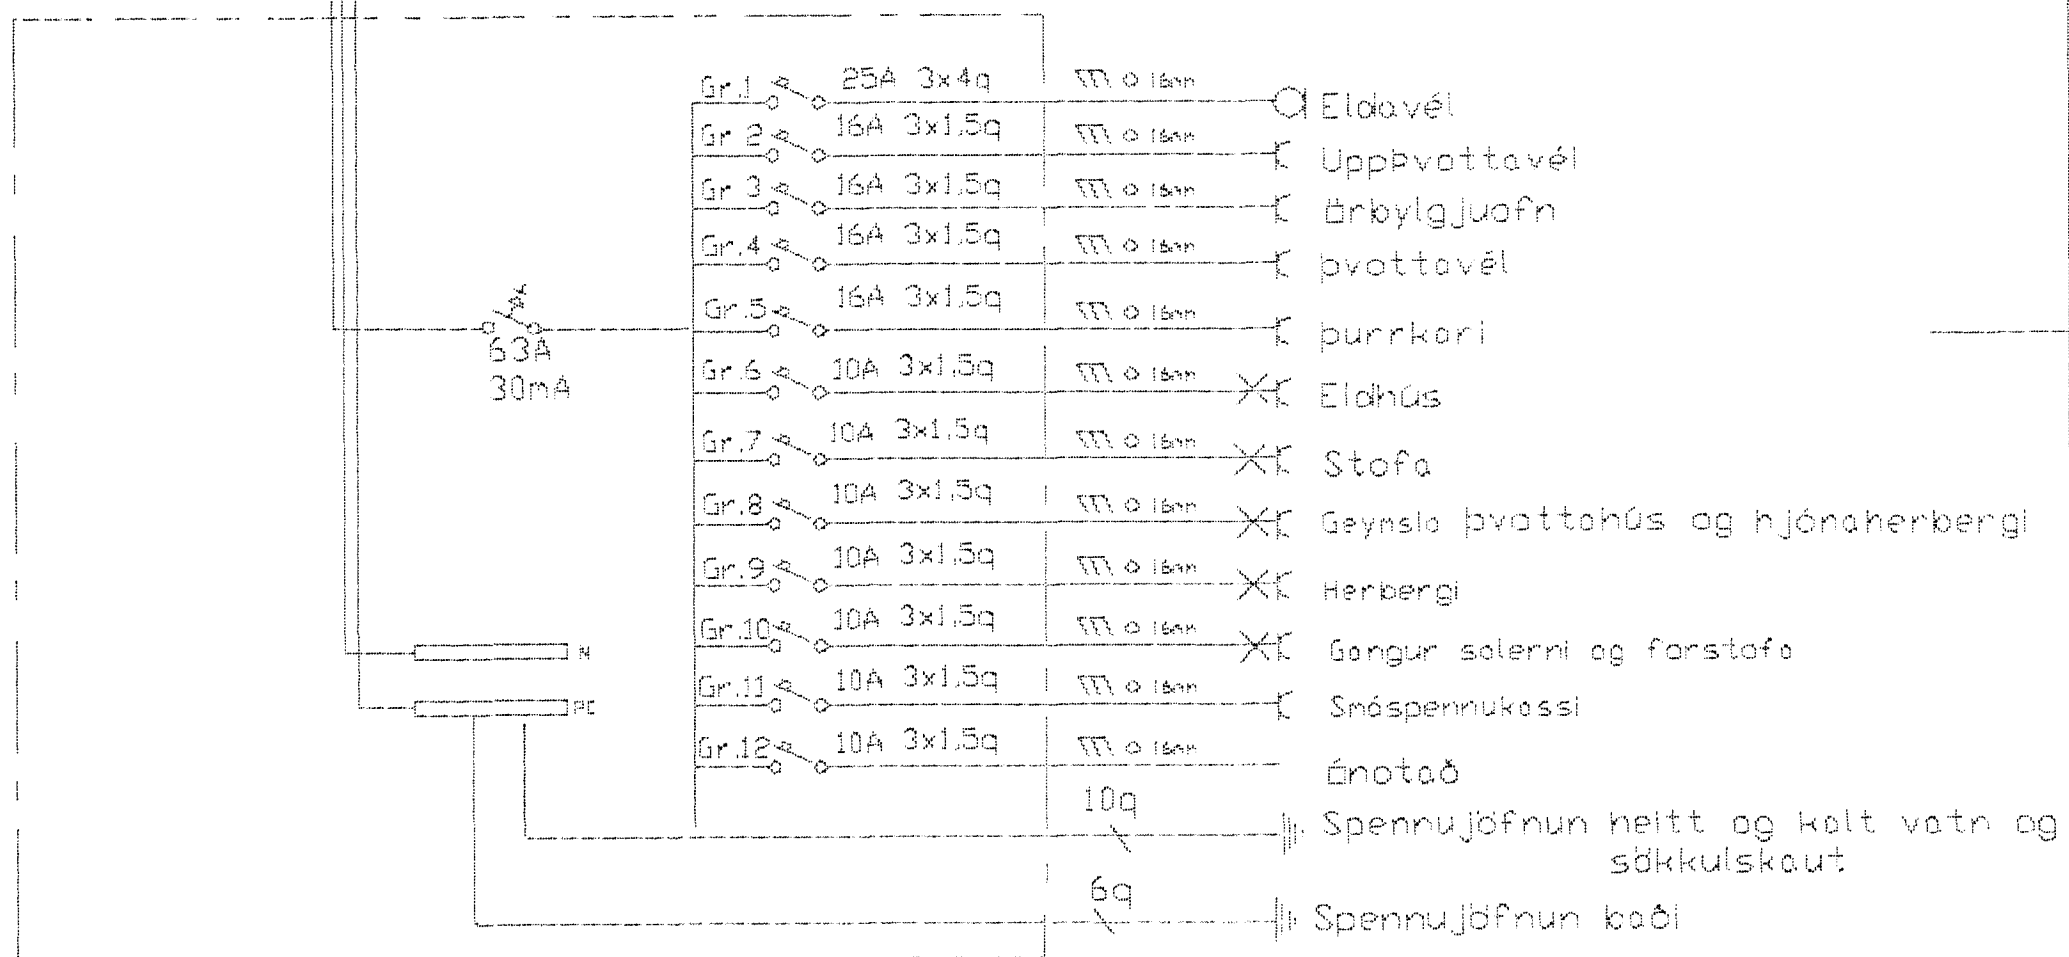

Afstöðunmynd mkv.1:500

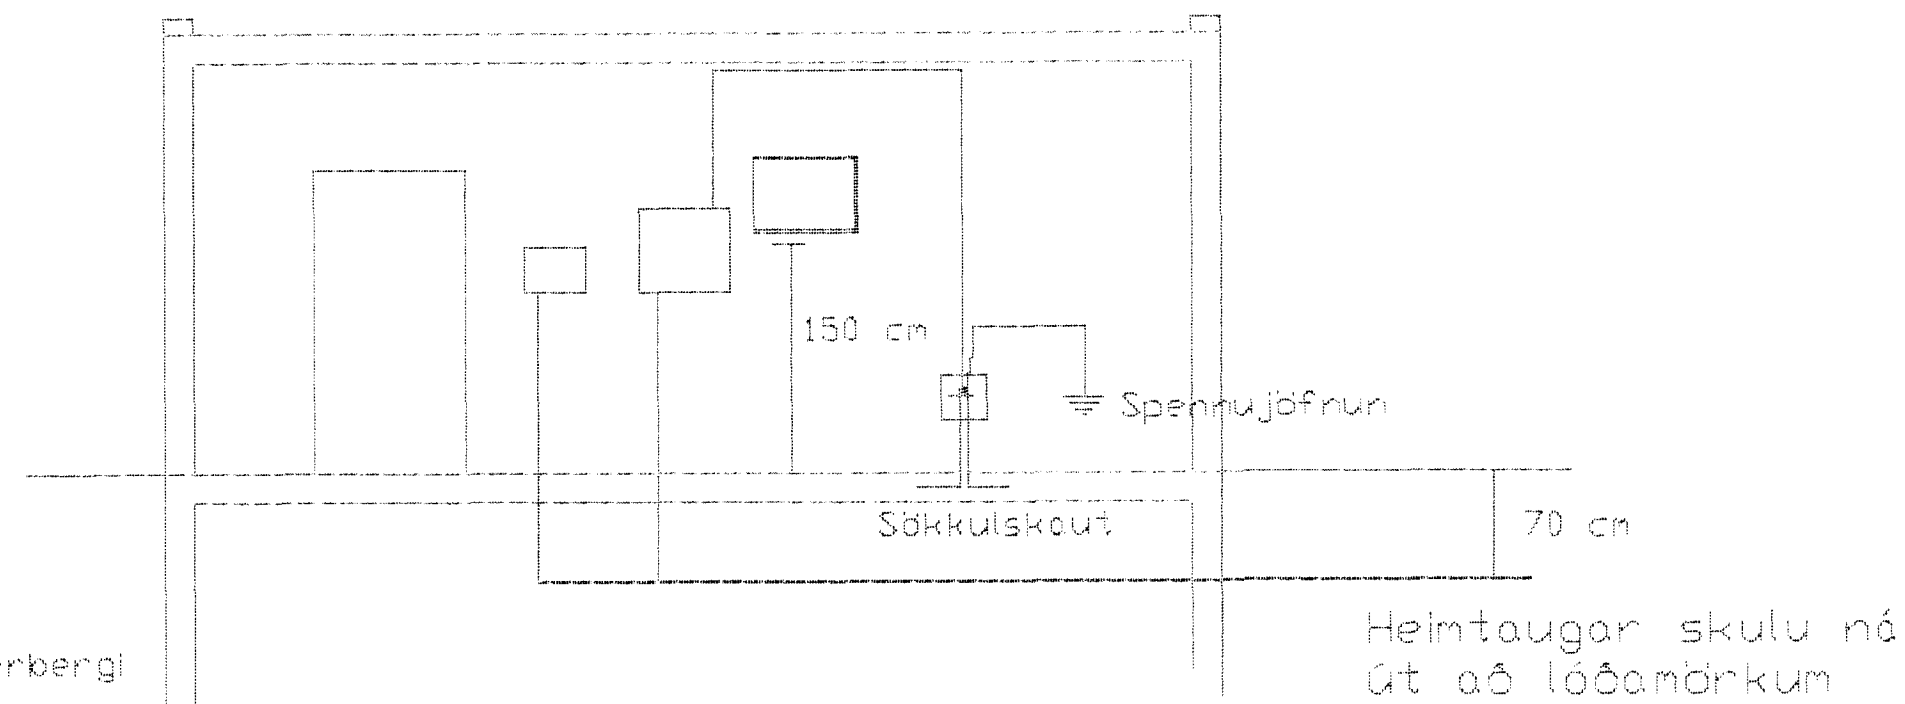

Þverskurðarmynd mkv.1:50

Teiknað Des. 2000	Hamnabyggð 34
Fullnaðartekning	Hafnarfirði
	Hallgrímur Valberg Löggitur raflegnaðhönnuður
Blað 2 af 2	290761-3959 Sími 8960698
	<i>Hallgrímur Valberg</i>