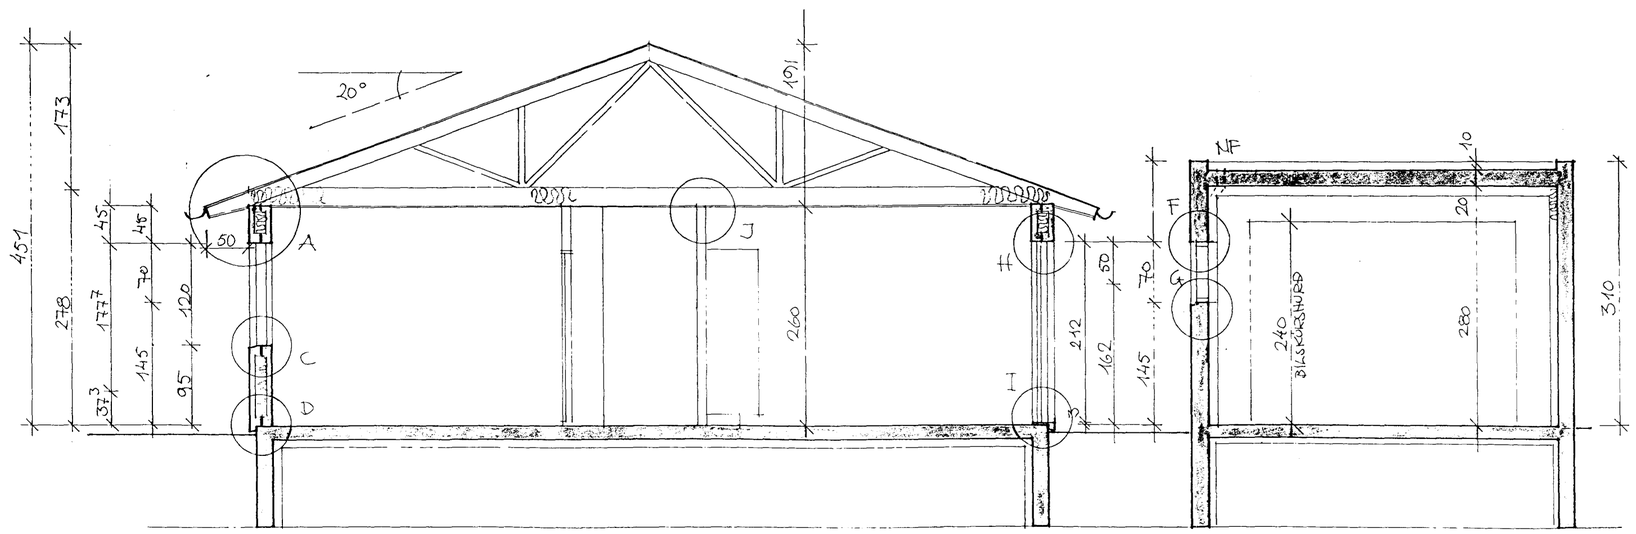

Samþykkt þann
23 NÓV. 2006
Byggingafulltrúi í Hafnarfirði
F.h. Sigurbjartur Halldórsson

HÖNNUNARHÚSIÐ
Reynir Sæmundsson
arkitekt FAÍ • kt. 010656-5759
Guðni Gíslason
innanhússarkitekt FHI • kt. 161057-7119
Bæjarhraun 2 • 220 Hafnarfjörður
Sími 565 4513 • Fars. 896 4613
Fax 565 4514 • gudni@itn.is

Verk HAMRABYGGÐ 34
Heiti SNIÐTEIKN.
Áritun Reynir Sæmundsson
Dags. 2006 2000 Mkv. A1 50 Teiknað: GG Nr.: A-202-2
2