



20cm GIPS
SAGAFUR

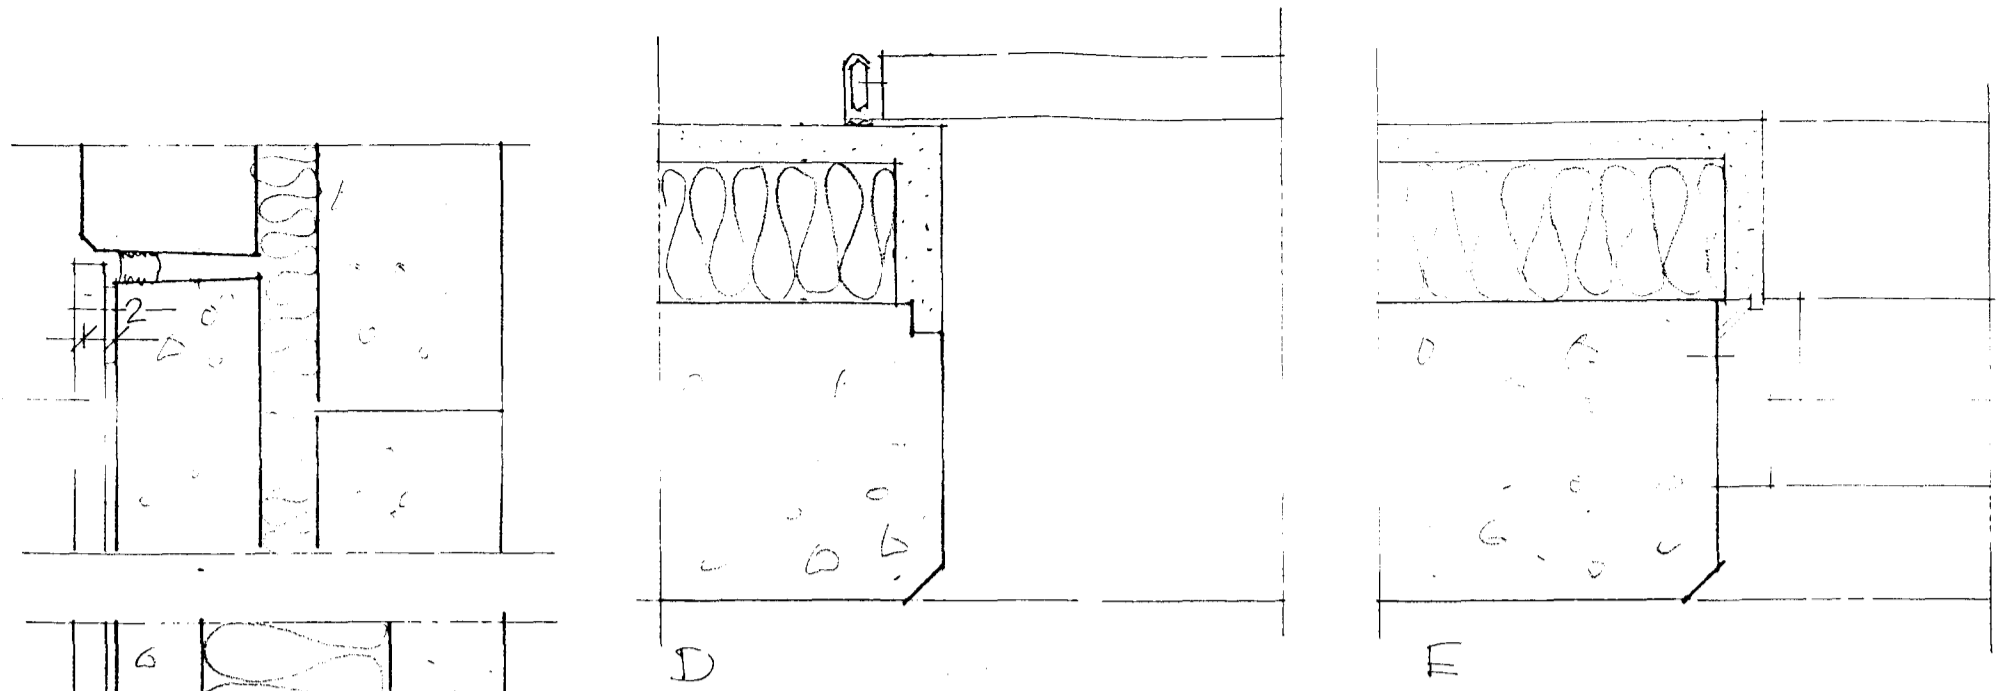

5MM KRÖSUVÖÐUR

B ÚTHORN M/KLÆÐNINGU

STEPPU LISTAR


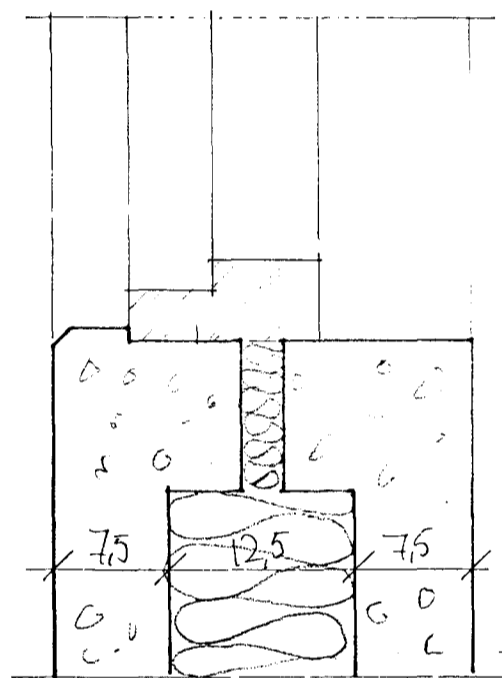


12.5
2.1

A ÚTHORN

12.5CM PLASTEINAGRUNN

2CM PLASTEIN.

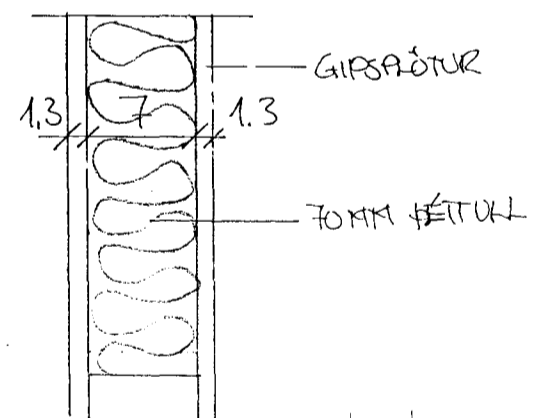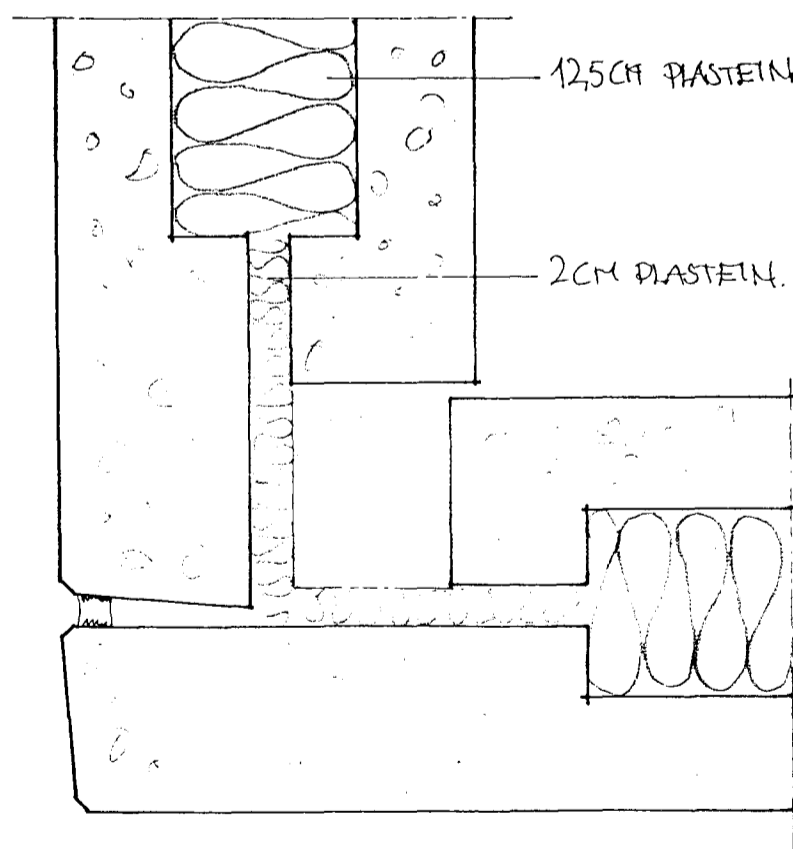

INNVEGGUR AÐ ÚTVEGG

V. ÚTHURD


C SAMSETJUNG EYNINGA



Samþykkt þann

23 NOV. 2000

Byggingafræðingur / Hafnarfræði
F.h. Sigurbjartar Halldórsson

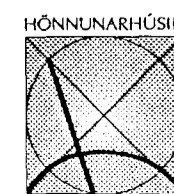

Reynir Sæmundsson
arkitekt FAl • kt. 010666-5759
Guðni Gíslason
innanússarkitekt FHI • kt. 161057-7119
Bæjarhraun 2 • 220 Hafnarfjörður
Sími 565 4513 • Fars. 896 4613
Fax 565 4514 • gudni@itn.is

Verk HAFNARSTEGG 34 og 34
Helti LARETTIR HLUTAR
Áritun Reynir Sæmundsson
Dags 2006.2000 Mkv. 1:5 Teiknað GA Nr. A-202-2 3