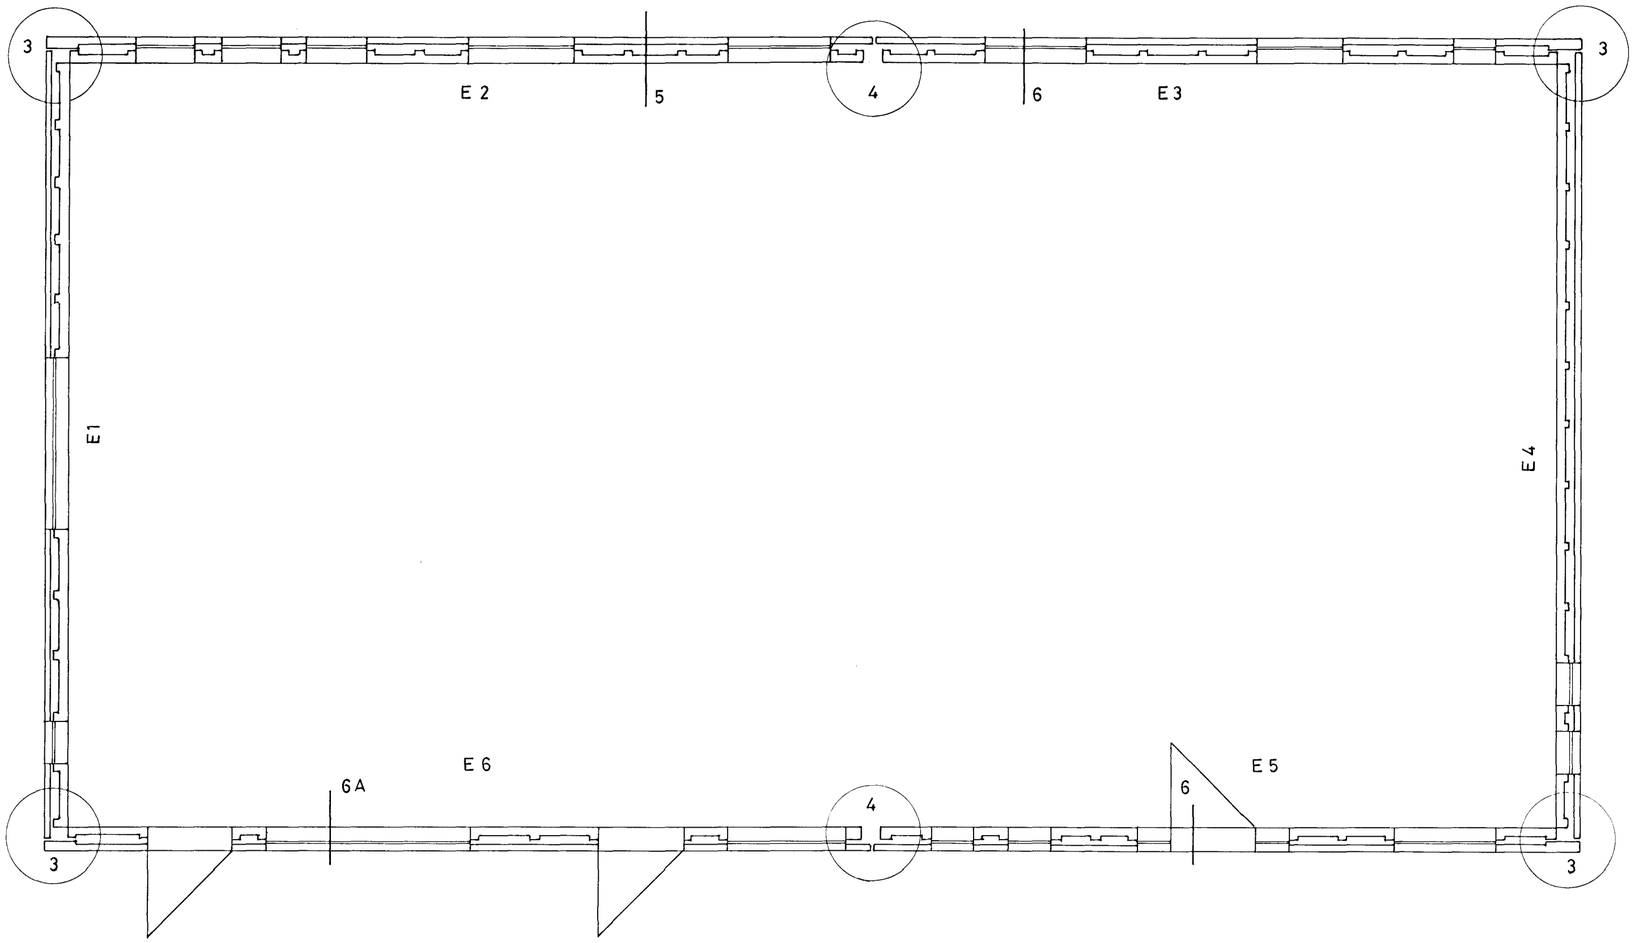

SNIÐ 5 1:10

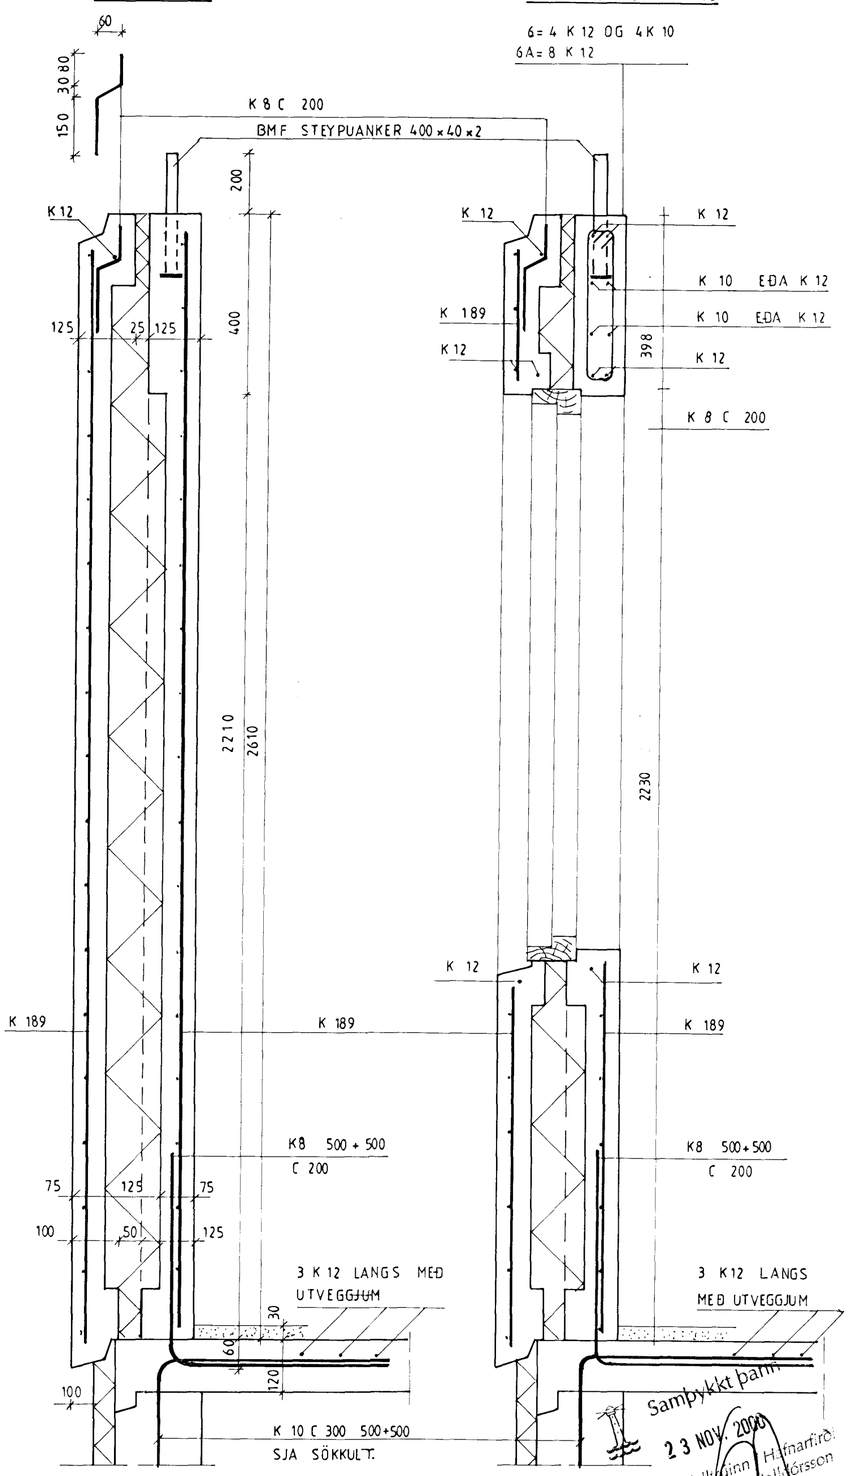

SNIÐ 6 OG 6A 1:10

DEILIR 3 1:10

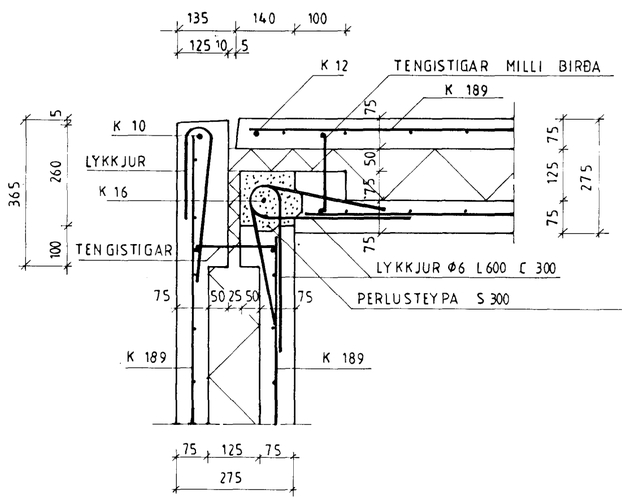

DEILIR 4 1:10

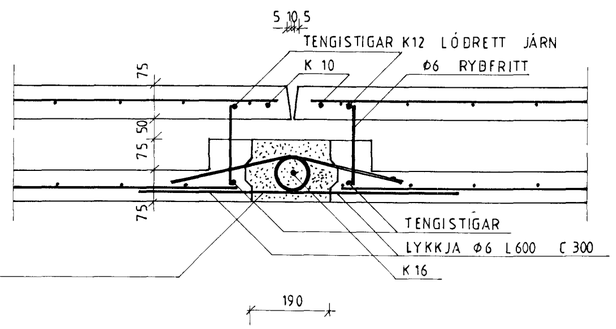

Samþykkt þann
23 NÓV. 2000
Byggingafulltrúinn Hafnarfirði
Eh, Sigurbjartur Halldórsson

HAMRABYGÐ 32 OG 34	
GRUNNMYND EININGA, SNIÐ	
1:50 1:10	AGUST 2000
	TEIKNING 3
G. BALDVIN OLASON	171055 7849
TÆKNIFRÆÐINGUR	897 2111