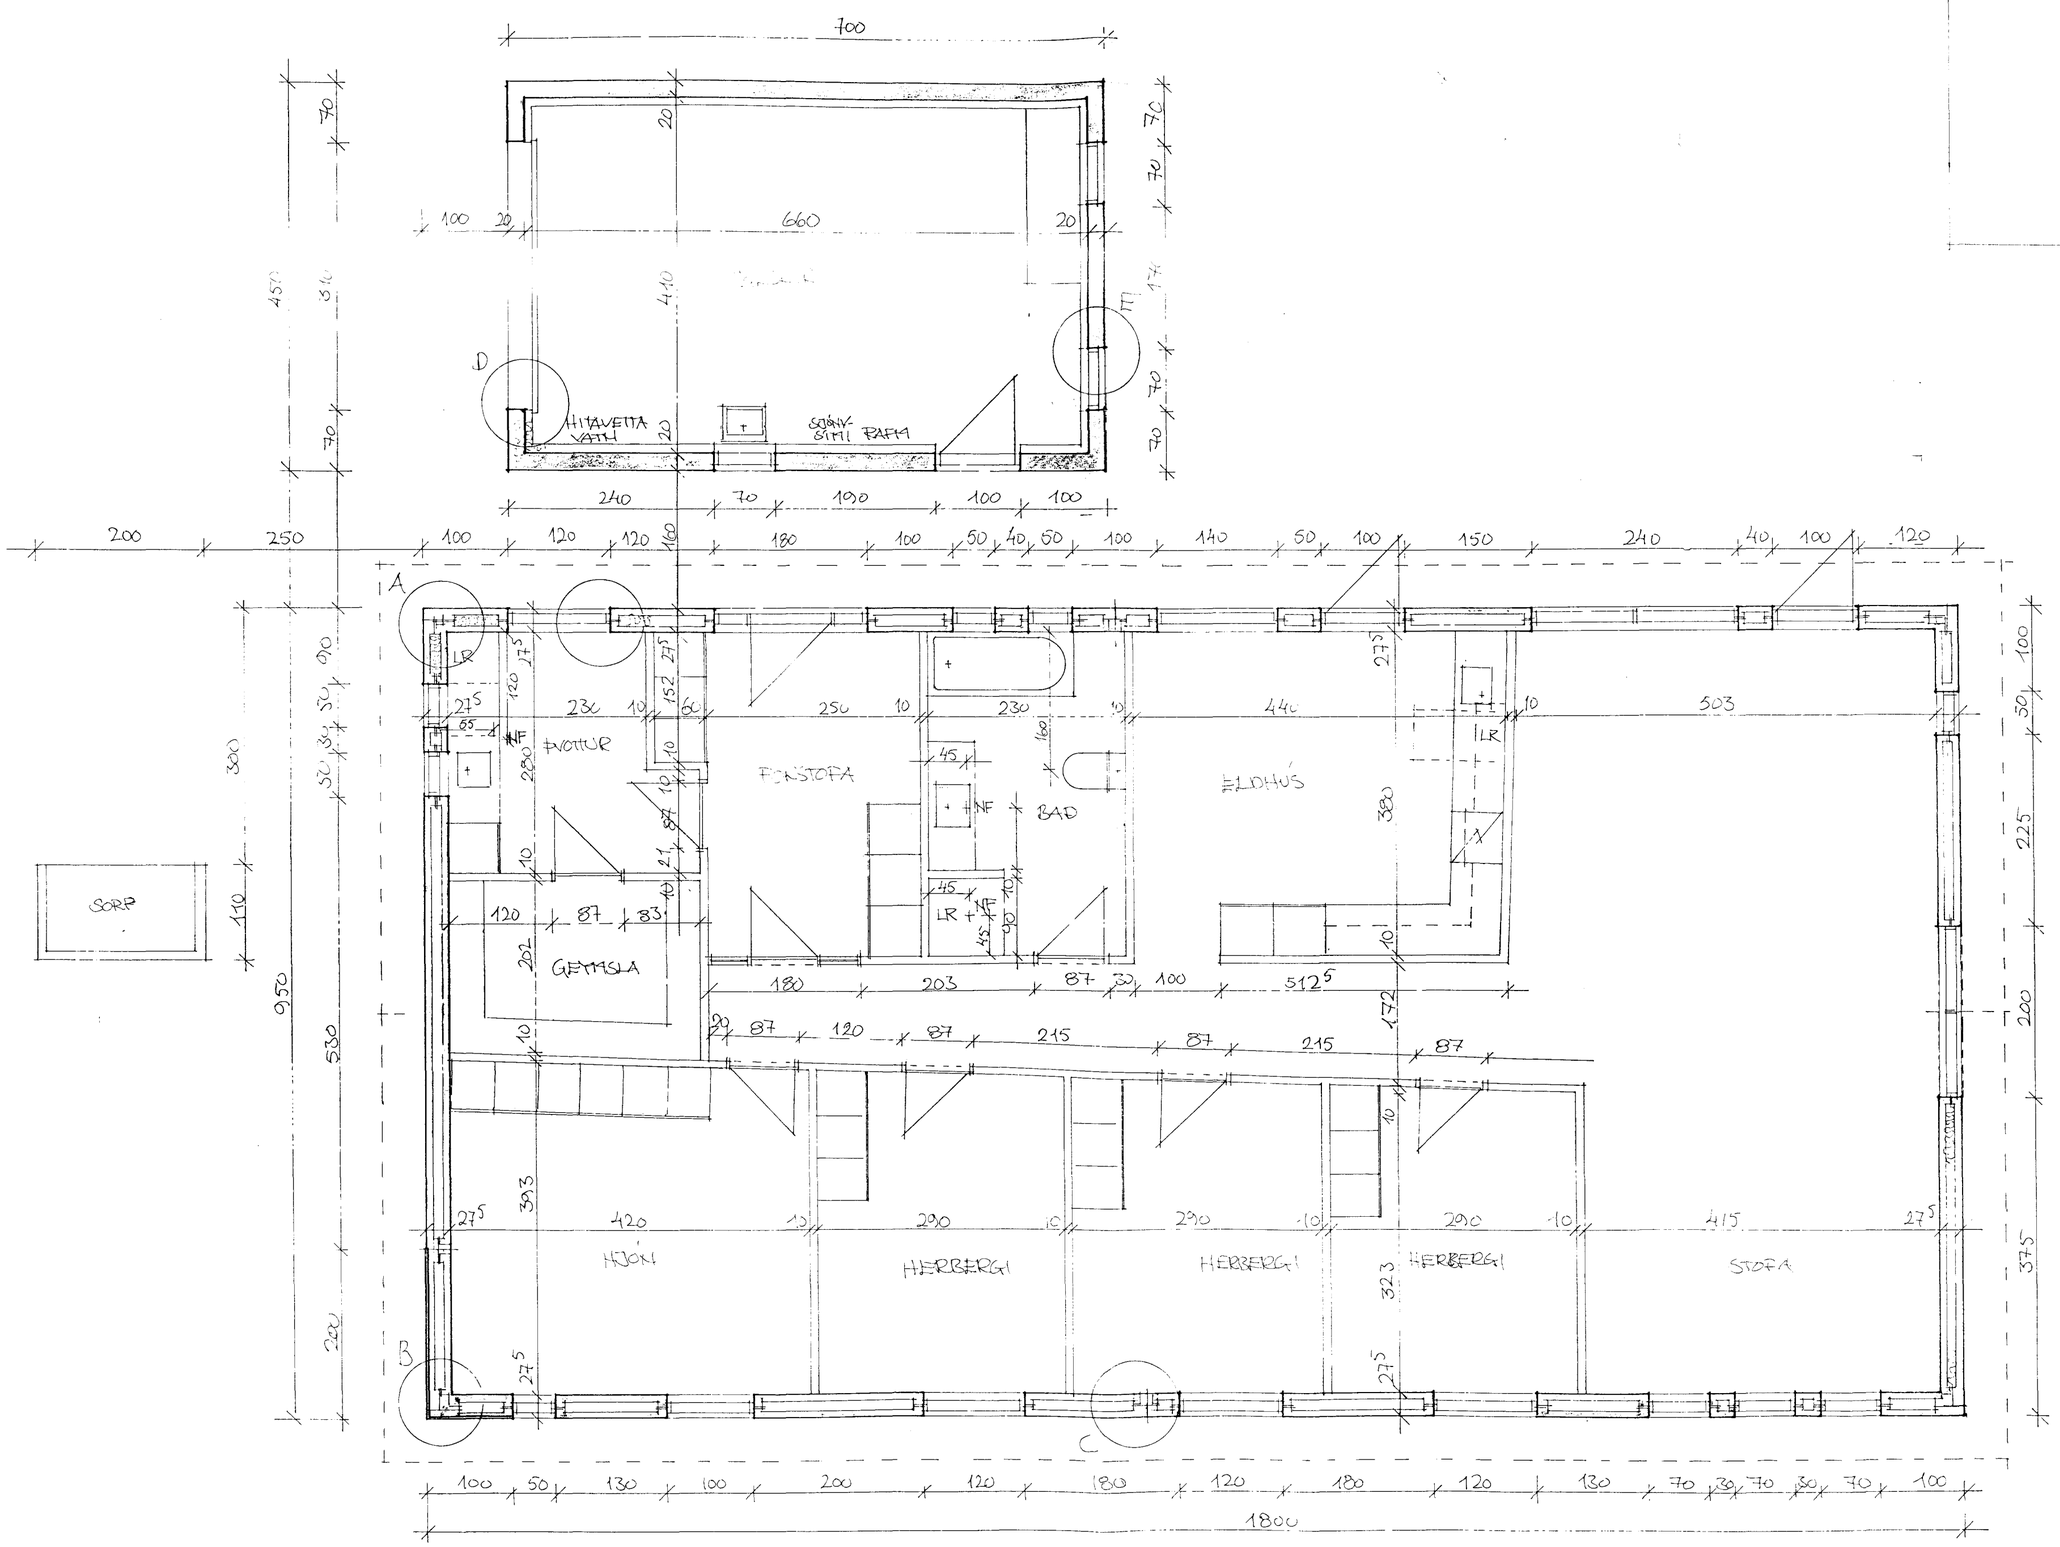

Samþykkt þann
23 NÓV. 20
Byggingafulltrúinn í Hafnarfirði
F.h. Sigurbjartur Halldórsson

HÖNNUNARHÚSID
Reynir Sæmundsson
arkitekt FAÍ • kt. 010656-5759
Guðni Gíslason
innanhússarkitekt FHI • kt. 161057-7119
Bæjarhraun 2 • 220 Hafnarfjörður
Sími 565 4513 • Fars. 896 4613
Fax 565 4514 • gudni@itn.is

Verk ~~HAMRABYGGÐ 32~~ 34
Heiti GRUNNFLEND
Áritun Reynir Sæmundsson
Dags 20.8.26 Mkv 1:50 Teiknað GG Nr A-202-2 1