
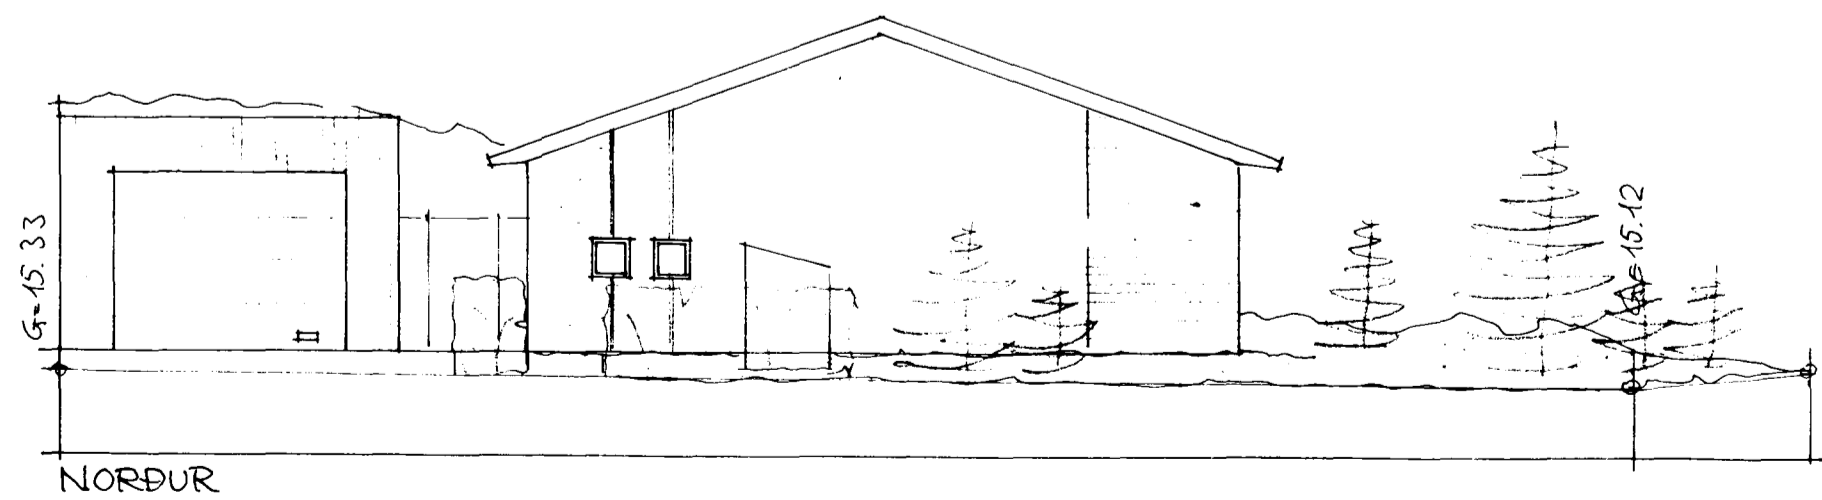
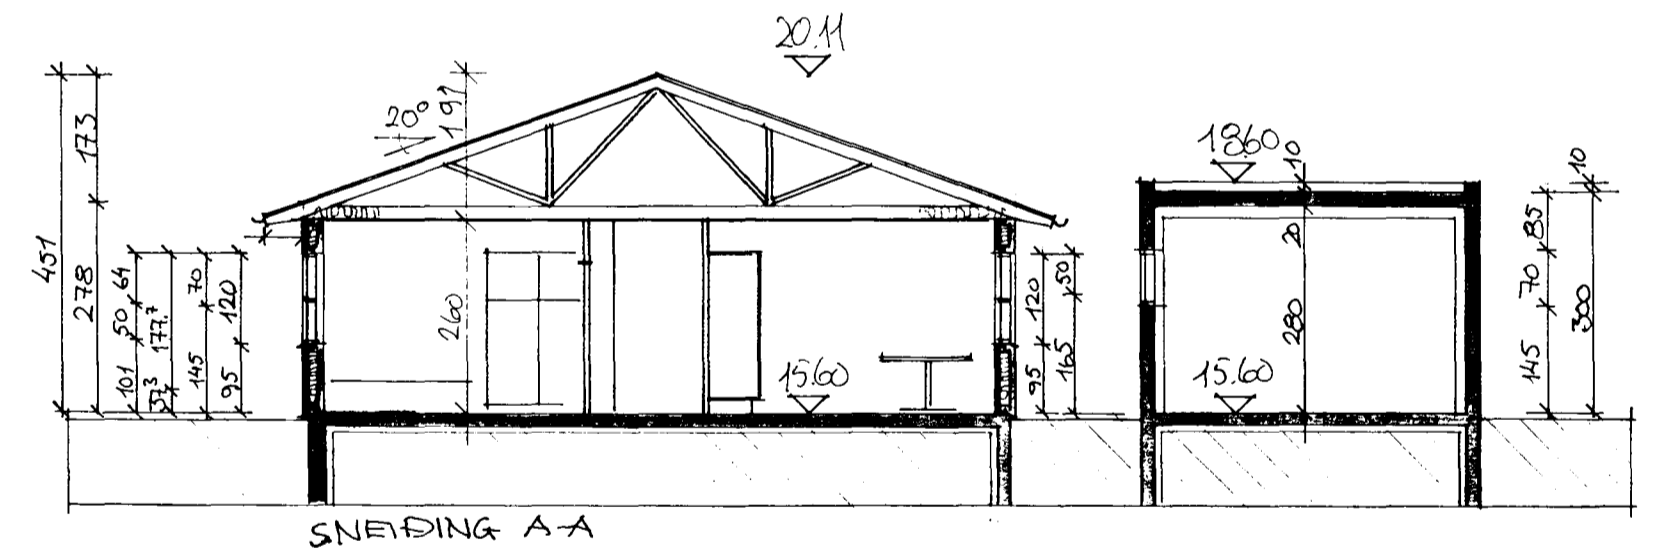
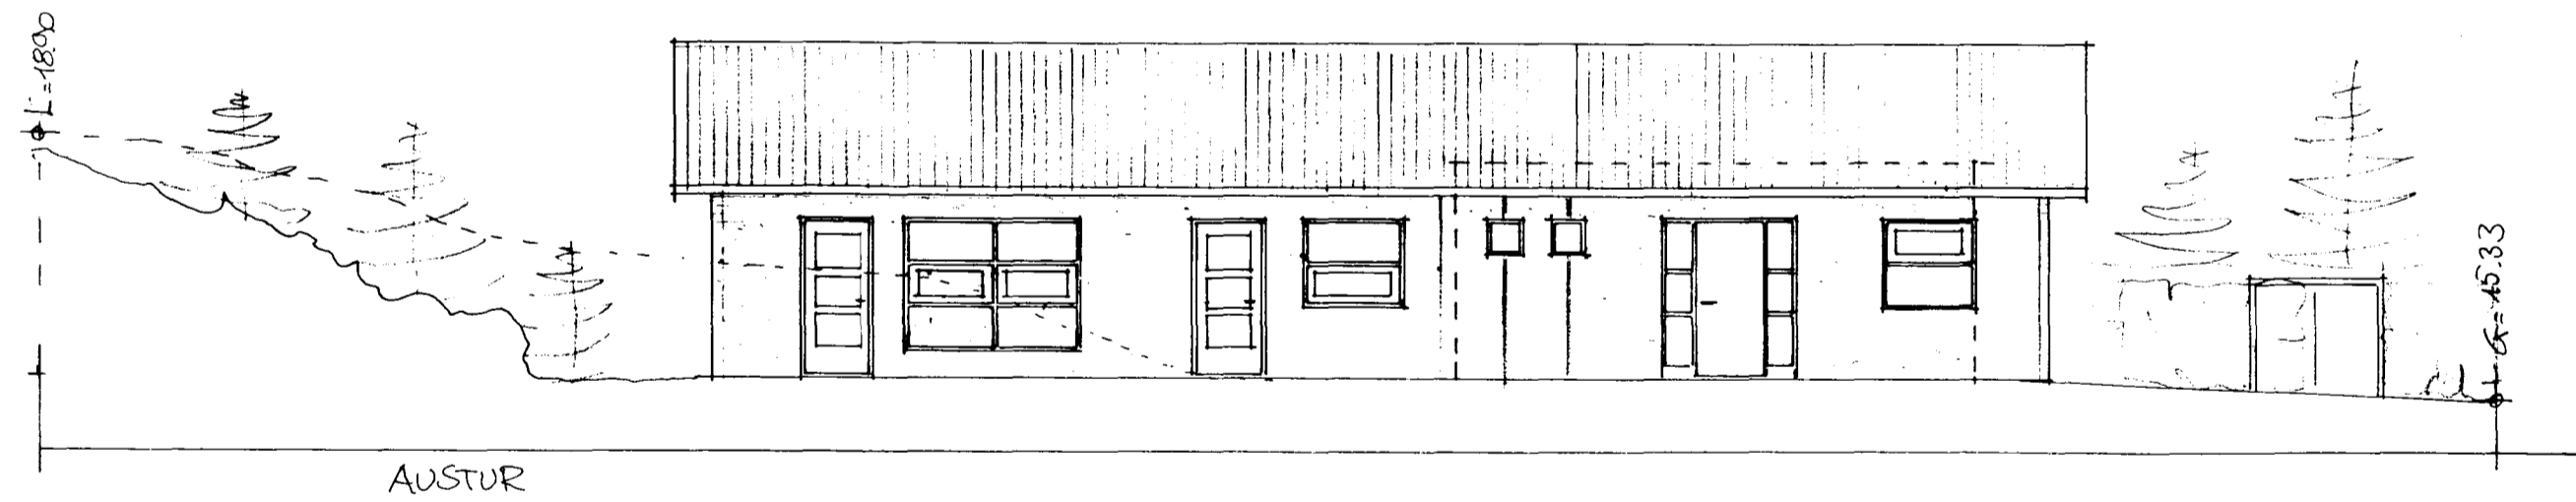
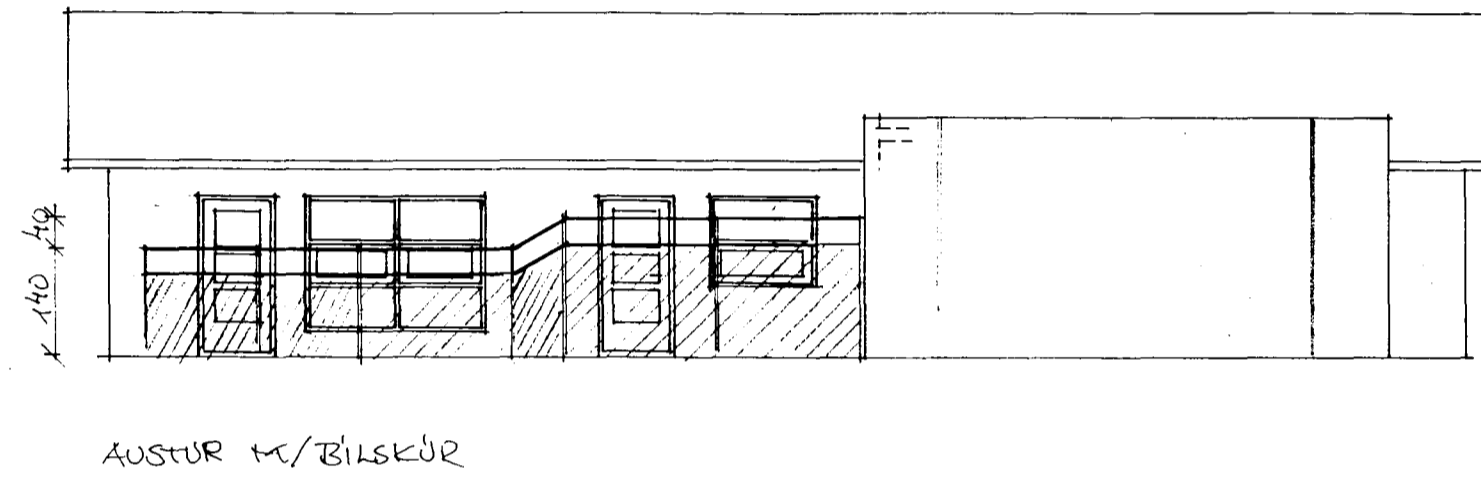
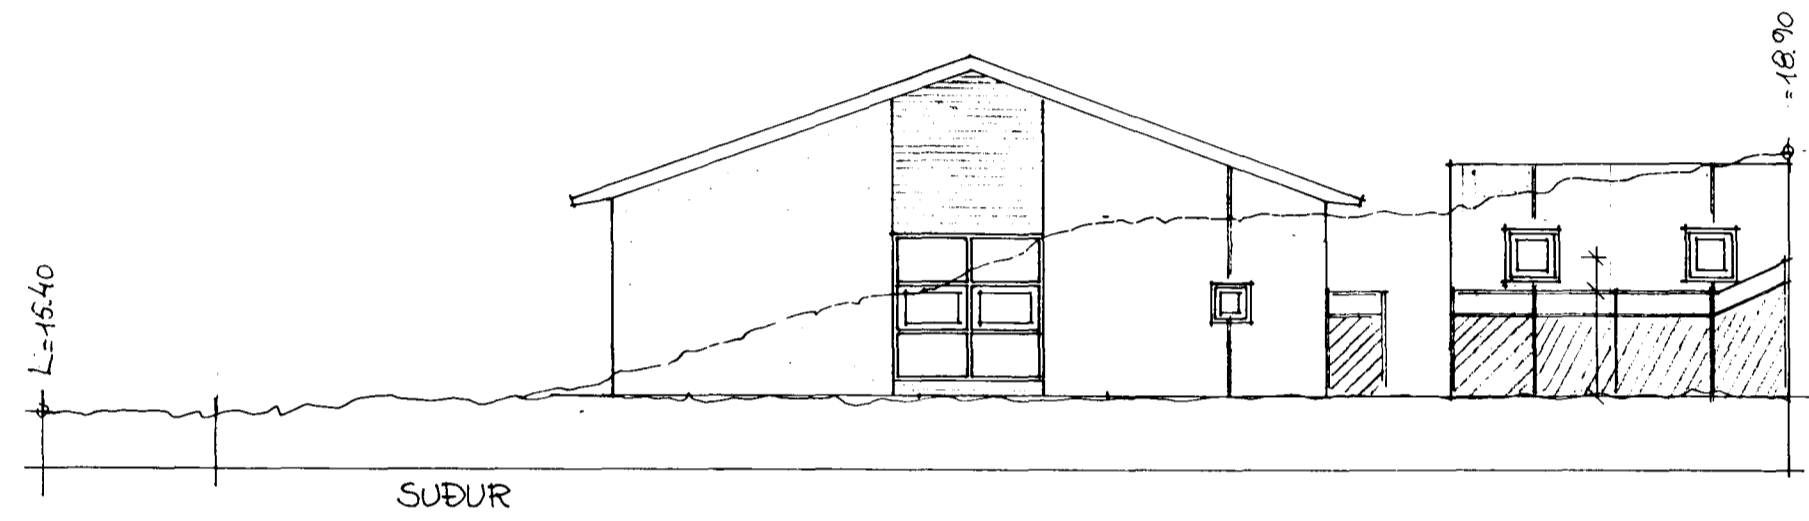



KP

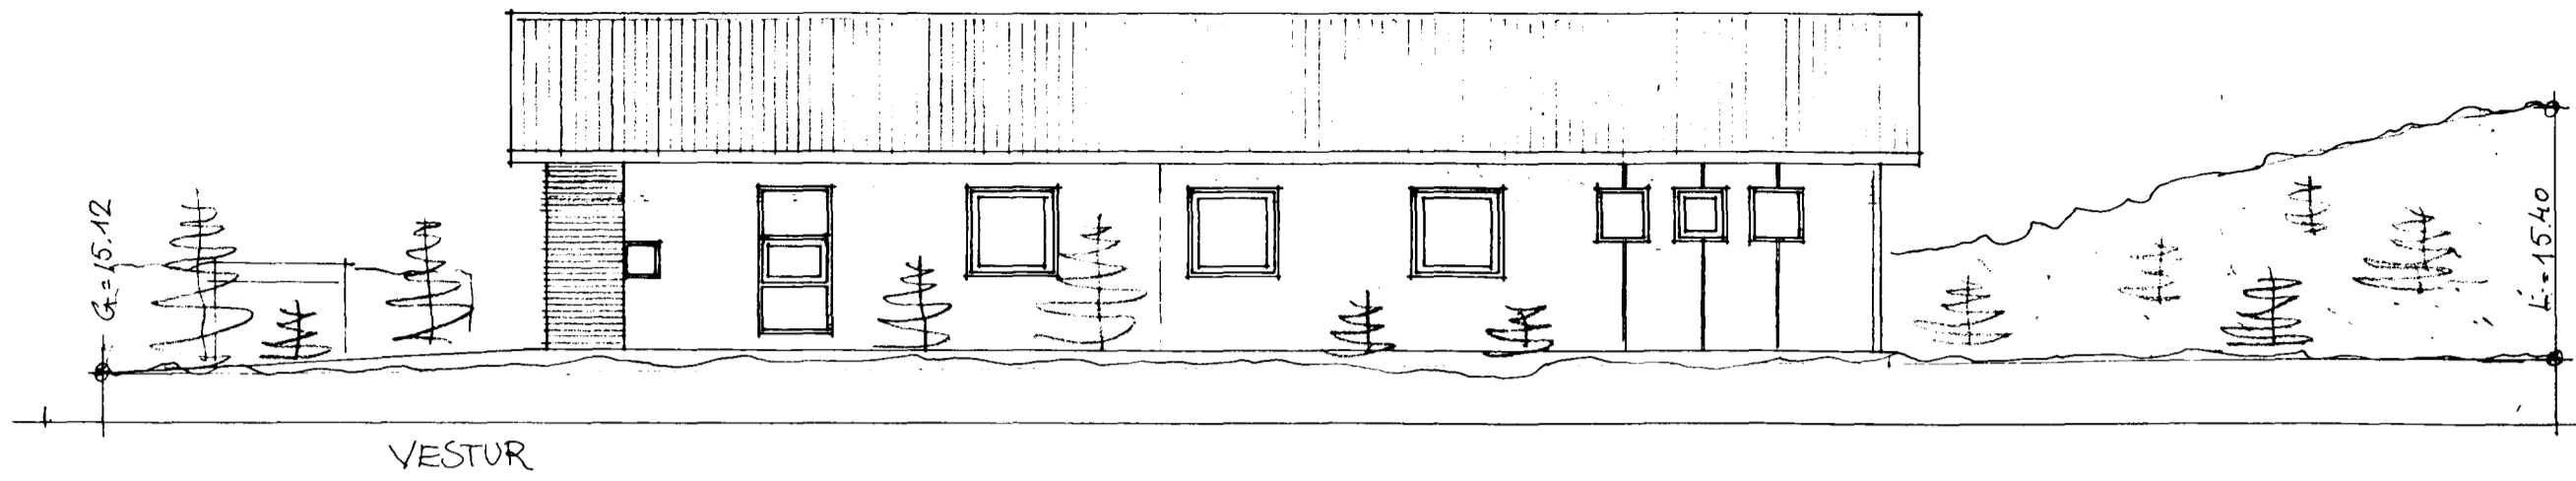

Skráningartífa: Hamrabýggð 34				Skrásetjari: Guðni Gíslason												
Landnúmer: 178090				Kennitala: 161057-7119												
Matshlutanúmer: 02				Dags: 30.3.2000												
Uppskipting og lýsing				Stærðir												
D0	D1	D2	D3	D4	D5	D5M	D6	D7	D8	D9	D10a	D10b	D11	D12	D16	D17
Lokun	Rými hæð-ríb	Nokun texti	Höfuð-flokkun	Eignar-hald	Botnflokkur m²	Milliflokkur m²	Sígar m²	Op m²	Brúttuflokkur m²	Brúttuflokkur sk < 1,8 m²	Salarhæð mm	Salarhæð max	Brúttu rúmarmál m³	Nettóflokkur m²	Birt flatararmál m²	Reinrúts skiptarúmarmál m³
		Matshúti			31,5	0,0	0,0	0,0	31,5	0,0			100,8	25,0	31,5	75,000
		Bötn											6,3			
A	01	1. hæð Bilskúr	B	0101	31,5	0,0	0,0	0,0	31,5	0,0	3,00	3,00	94,5	25,0	31,5	75,000
					31,5				31,5				94,5	25,0	31,5	75,000
Athugasemdir																
Samelggnir summa																
Eignarhald																
		Eignar-hald	Nokun texti	Birt flatararmál m²	Skiptarúmarmál Sérígn m³	Sérígn og samelggnir m³										
		0101	Bilskúr	31,5	75,000	75,000										
		Allis		31,5	75,000	75,000										

1. Breytt 20.03.00:

Skráningartöflu, lýsingu, stærð sorpgeymlu. (Frá innlagðri ósamþykktu teikningu.)

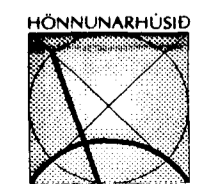

Reynir Samundason
arkitekt FAI • kt. 010656-5739
Guðni Gíslason
Innanhússarkitekt FHI • kt. 161057-7119
Bæjarhraun 2 • 220 Hafnarfjörður
Sími 565 4513 • Fars. 896 4613
Fax 565 4514 • gudni@itn.is

Verk **HAMRABERG 34**
Heiti **GRUNNMYND, AFSTÖÐUFRÁM
RITTUN**
Áritun **Reynir Samundason**
Dags **20.03.2000** Mkv. **1:100** Teiknað: **GG** Nr: **A-203-1** **2**
at 2