



Grjótsvelgur ca 1 m³

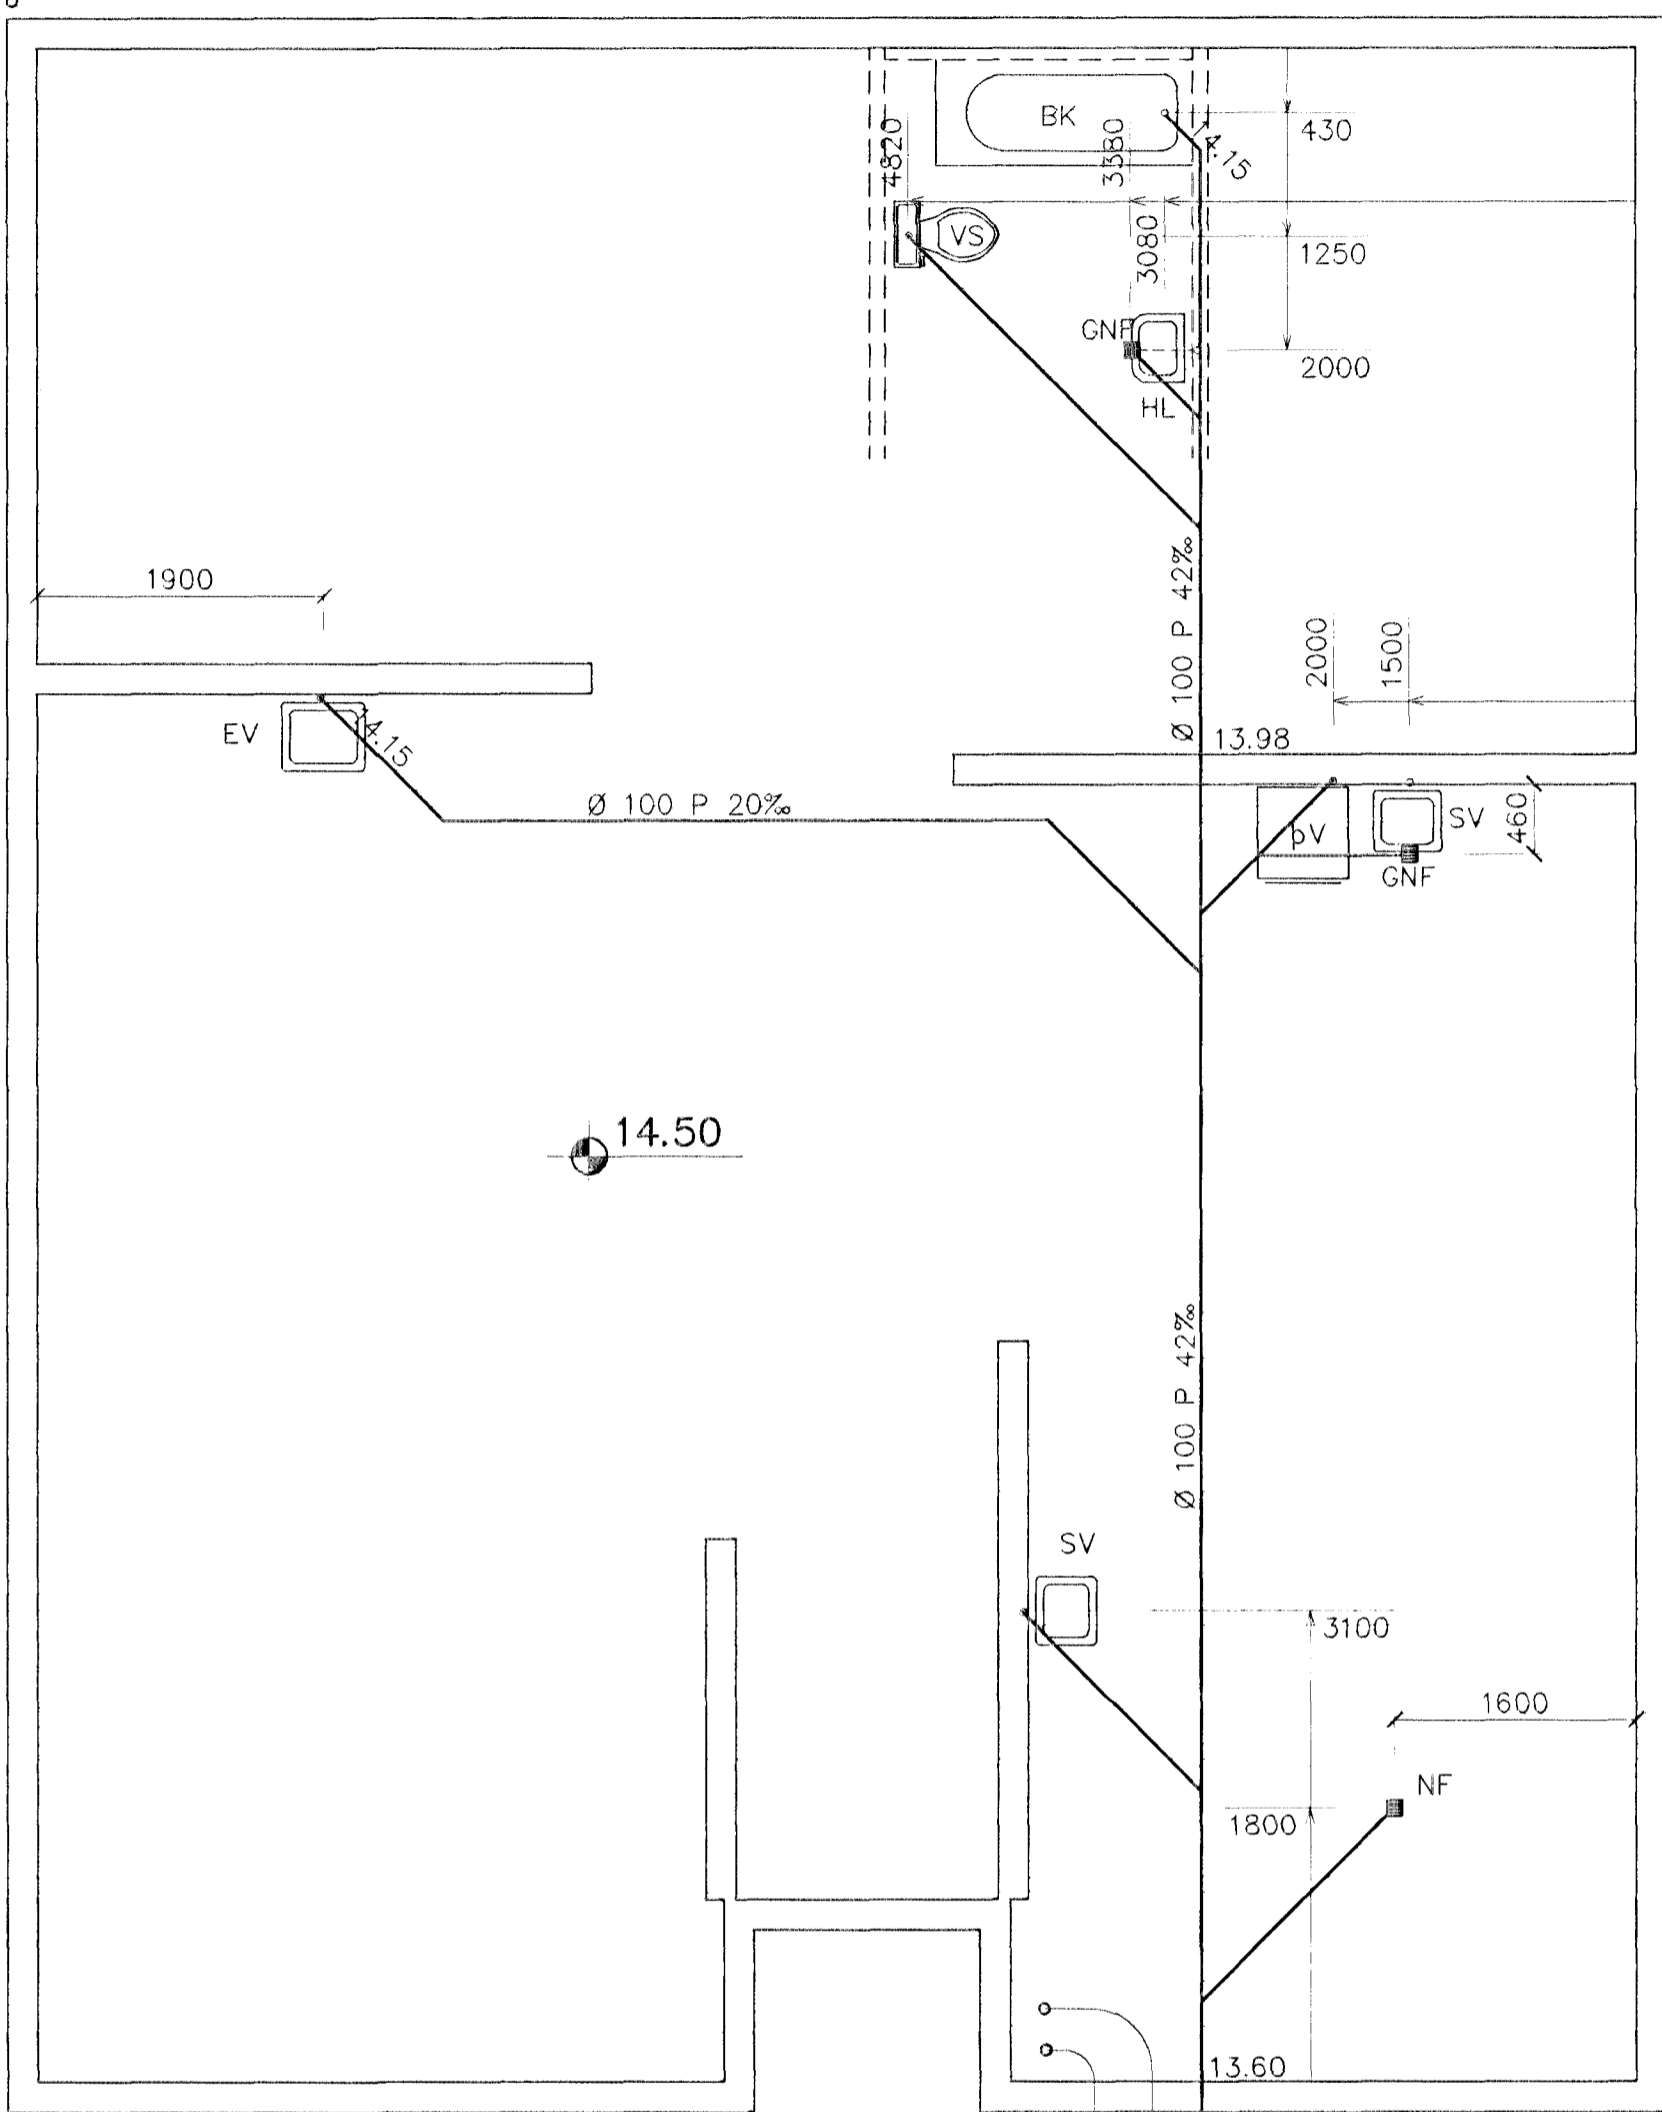

GRUNNMYND 1:50

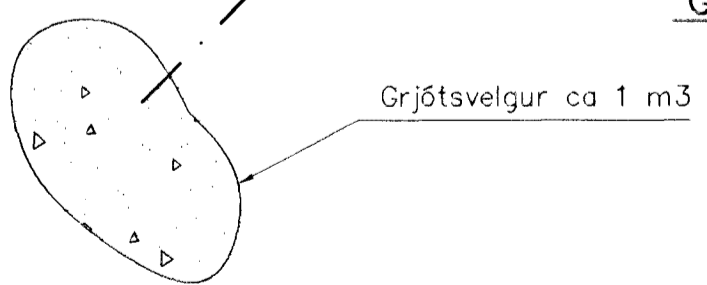


Grjótsvelgur ca 1 m³

BAKRENNSLI HITAVEITU Ø 32 PEH
TENGIÐ REGNVATNSLÖGN

INNTAK KALT VATN Ø 32 PEH

BR Ø 600 P

Ø 150 P

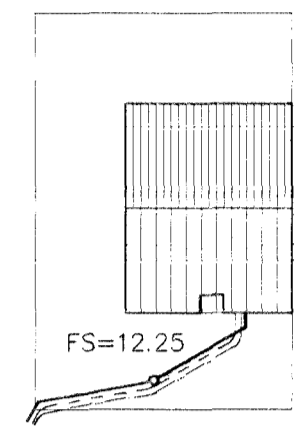

AFSTÖÐUMYND 1:500

SKÝRINGAR

Fráveitilagnir undir botnplötu og utan með húsi skulu vera úr PVC.
Áður en byrjað er á lagningu röra skal jafna undirlagið vandlega en undir og umhverfis rörin skal vera minnst 150 mm sandlag. Leggja skal rör með vandvirkni á sandlagið þannig að engar skemmdir verði á rörinu og það fái jafnan stuðning.
Skeyta skal rör með þar til gerðum þéttihring.
Þess skal gætt að rör geti þanist eðlilega.

TÁKN FYRIR LAGNIR	
SKOLPLÖGN	_____
REGNVATNSLÖGN	_____
JARÐVATNSLÖGN	_____
JARÐVATNS. + REGNVATNSL.	_____
NEYSLUVATN	_____
BAKRENNSLI HITAVEITU	_____

Br.	Dags.	Eðli breytinga	Sign.

HAMRABYGGÐ 3
HAFNARFIRÐI

GRUNNMYND- GRUNNLAGNA

MKV. 1:50 1:500

DAGS. DES.99


VERK N.R. 9970

TEIKN. N.R. 2-01

HANNAÐ SIG. ÞORLEIFSS. KT. 241148-3009

TEIKNAD G.H.

YFIRFARIÐ

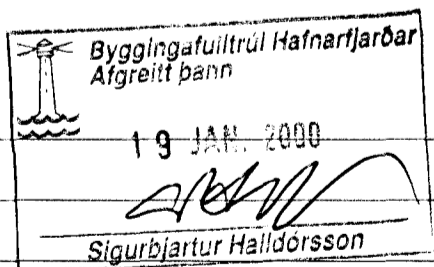

TÆKNIPJÓNUSTA SIGURDAR ÞORLEIFSSONAR ehf
STRANDGÓTU 11 220 HAFNARFIRÐI
SÍMI 555-4255 FAX 565-2875
E-mail taeknihjonusta@islandia.is