HAMRABYGGÐ 3 OG 5 HAFNARFIRÐI.

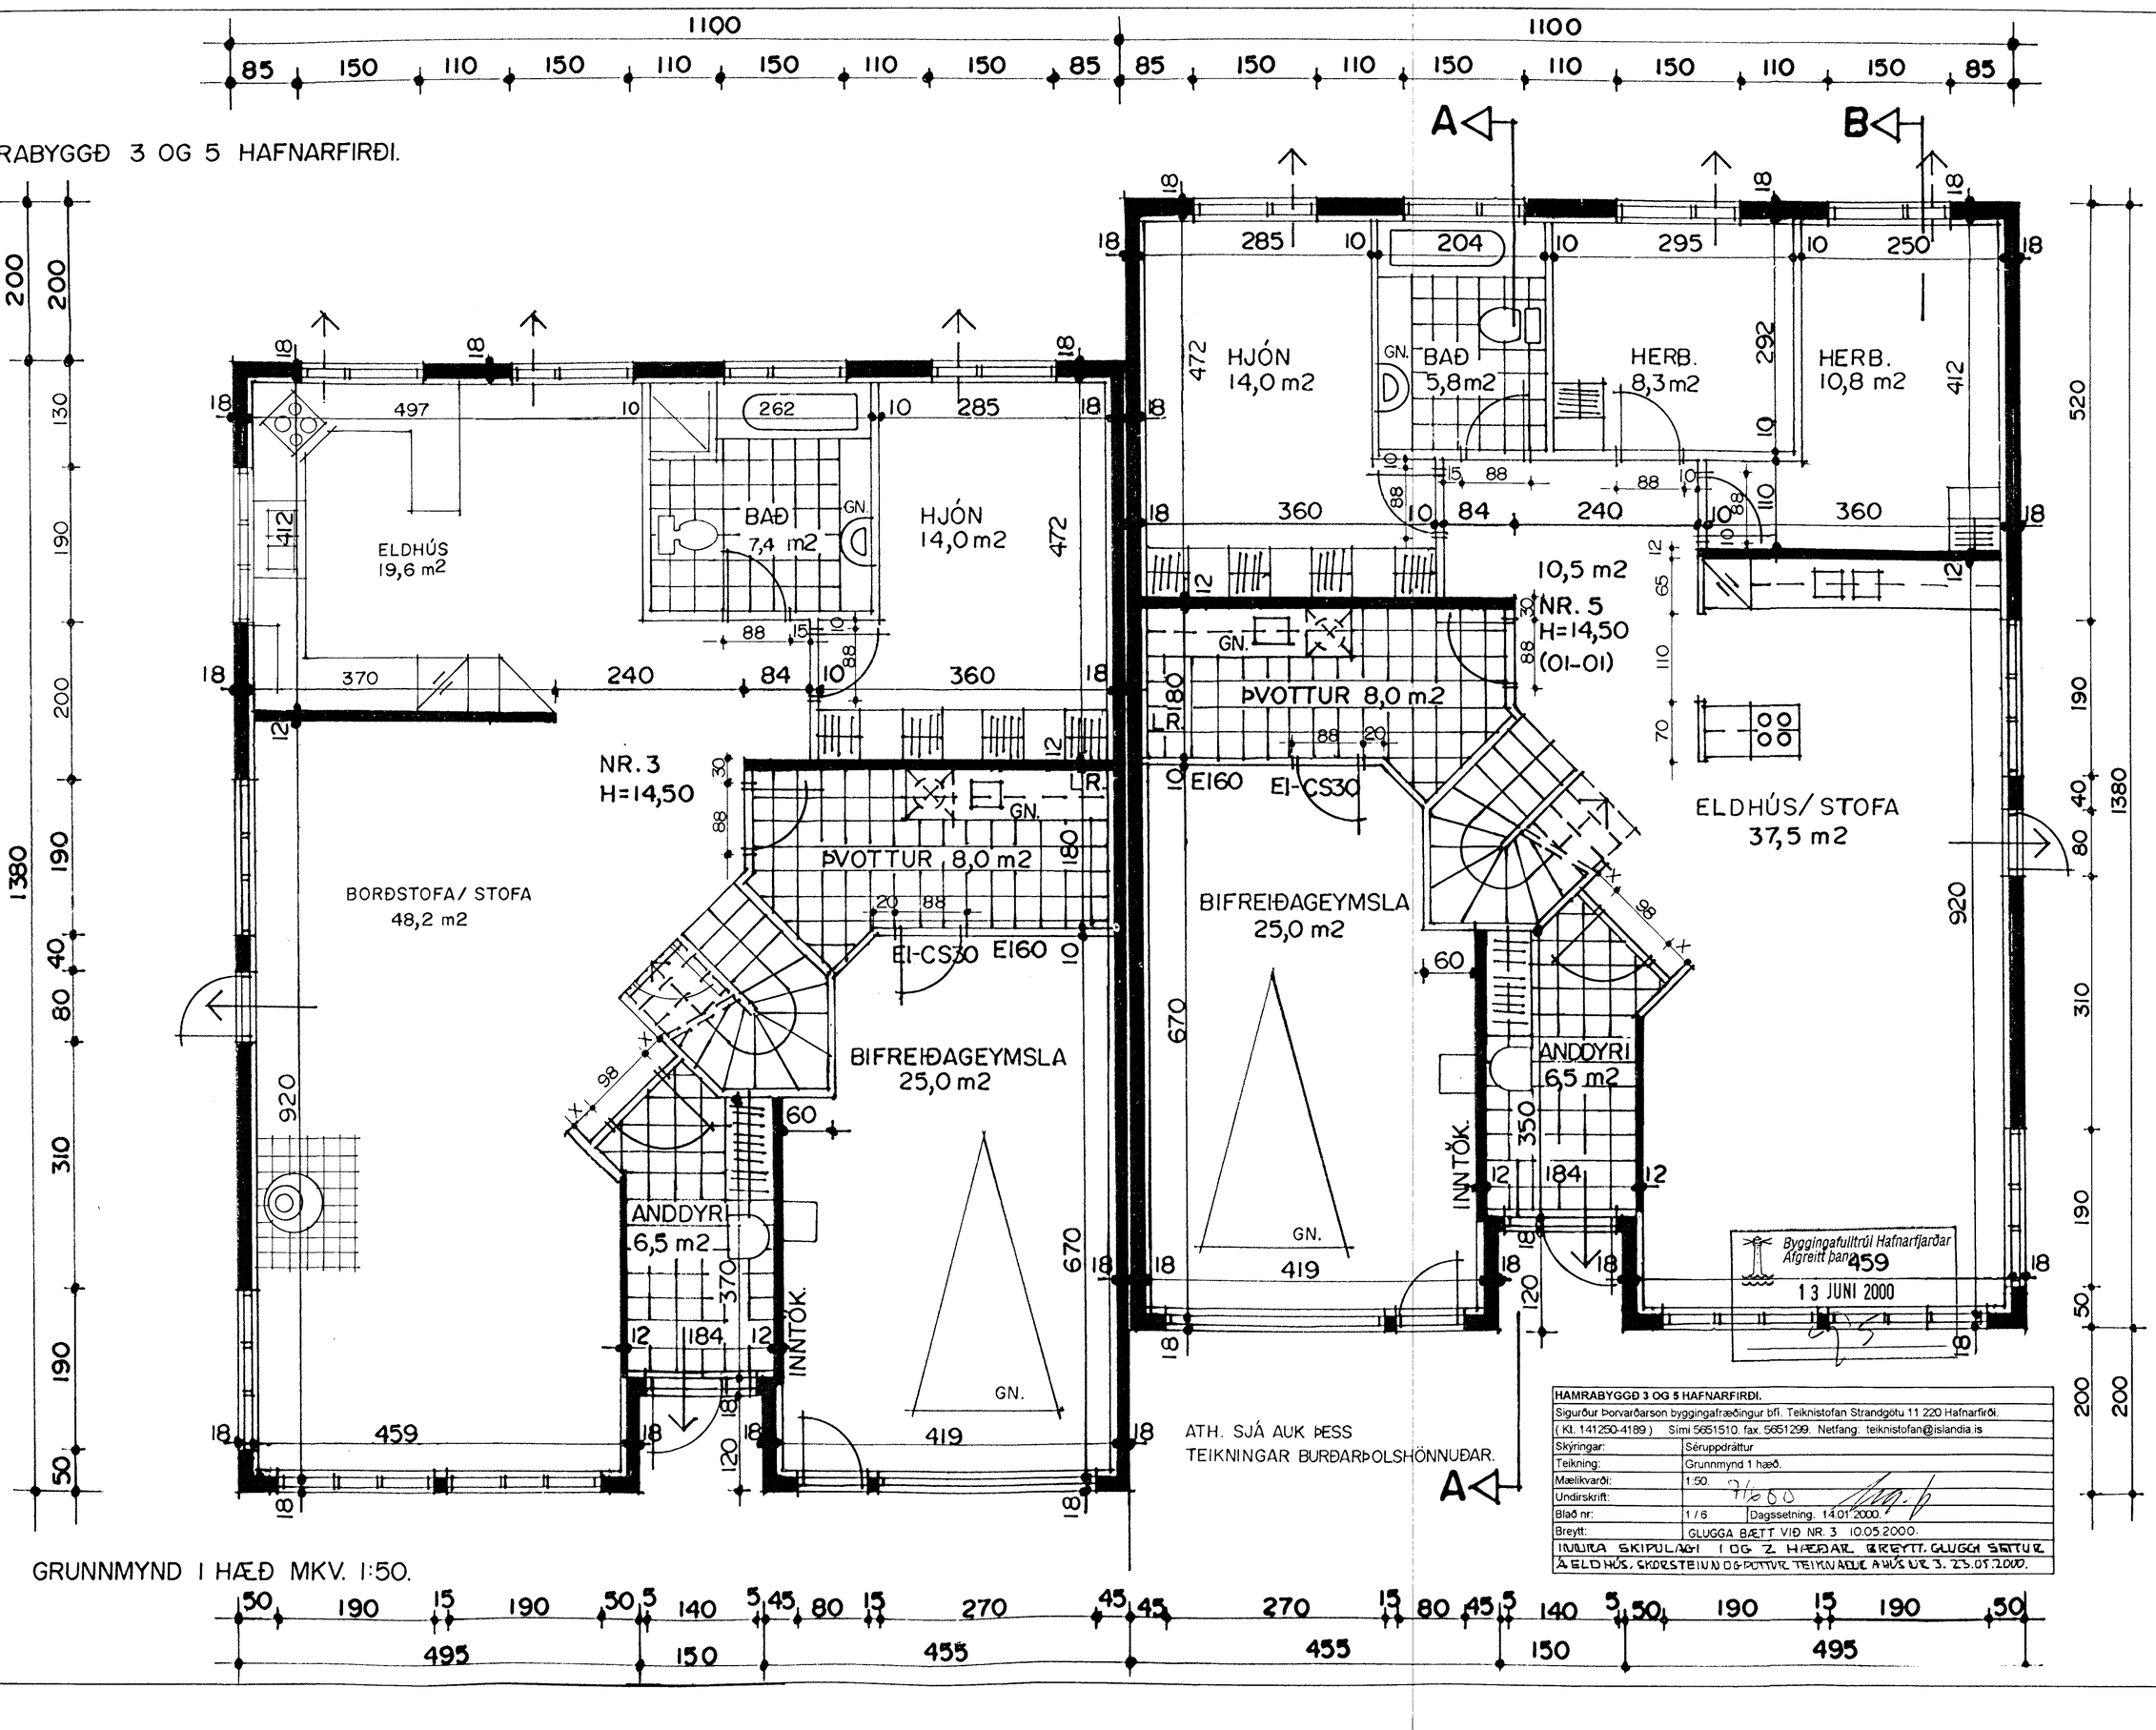

GRUNNMYND I HÆÐ MKV. 1:50.

HAMRABYGGÐ 3 OG 5 HAFNARFIRÐI.	
Sigurður Þorvarðarson byggingafræðingur bfí. Teiknistofan Strandgötu 11 220 Hafnarfirði.	
(Kt. 141250-4189) Sími 5651510. fax. 5651299. Netfang: teiknistofan@islandia.is	
Skýringar:	Séruppdráttur
Teikning:	Grunnmynd 1 hæð.
Mælikvarði:	1:50.
Undirskrift:	
Blað nr:	1 / 6 Dagssetning. 14.01.2000.
Breytt:	GLUGGA BÆTT VIÐ NR. 3 10.05.2000.
INNRA SKIPULAGI 1 OG 2. HÆÐAR BREYTT. GLUGGI SETTUR Á ELDHÚS, SKORSTEINN OG ÞVOTTUR TEIKNAÐUR Á HÚS NR. 3. 23.05.2000.	