


SNID A-A MKV. 1:50.

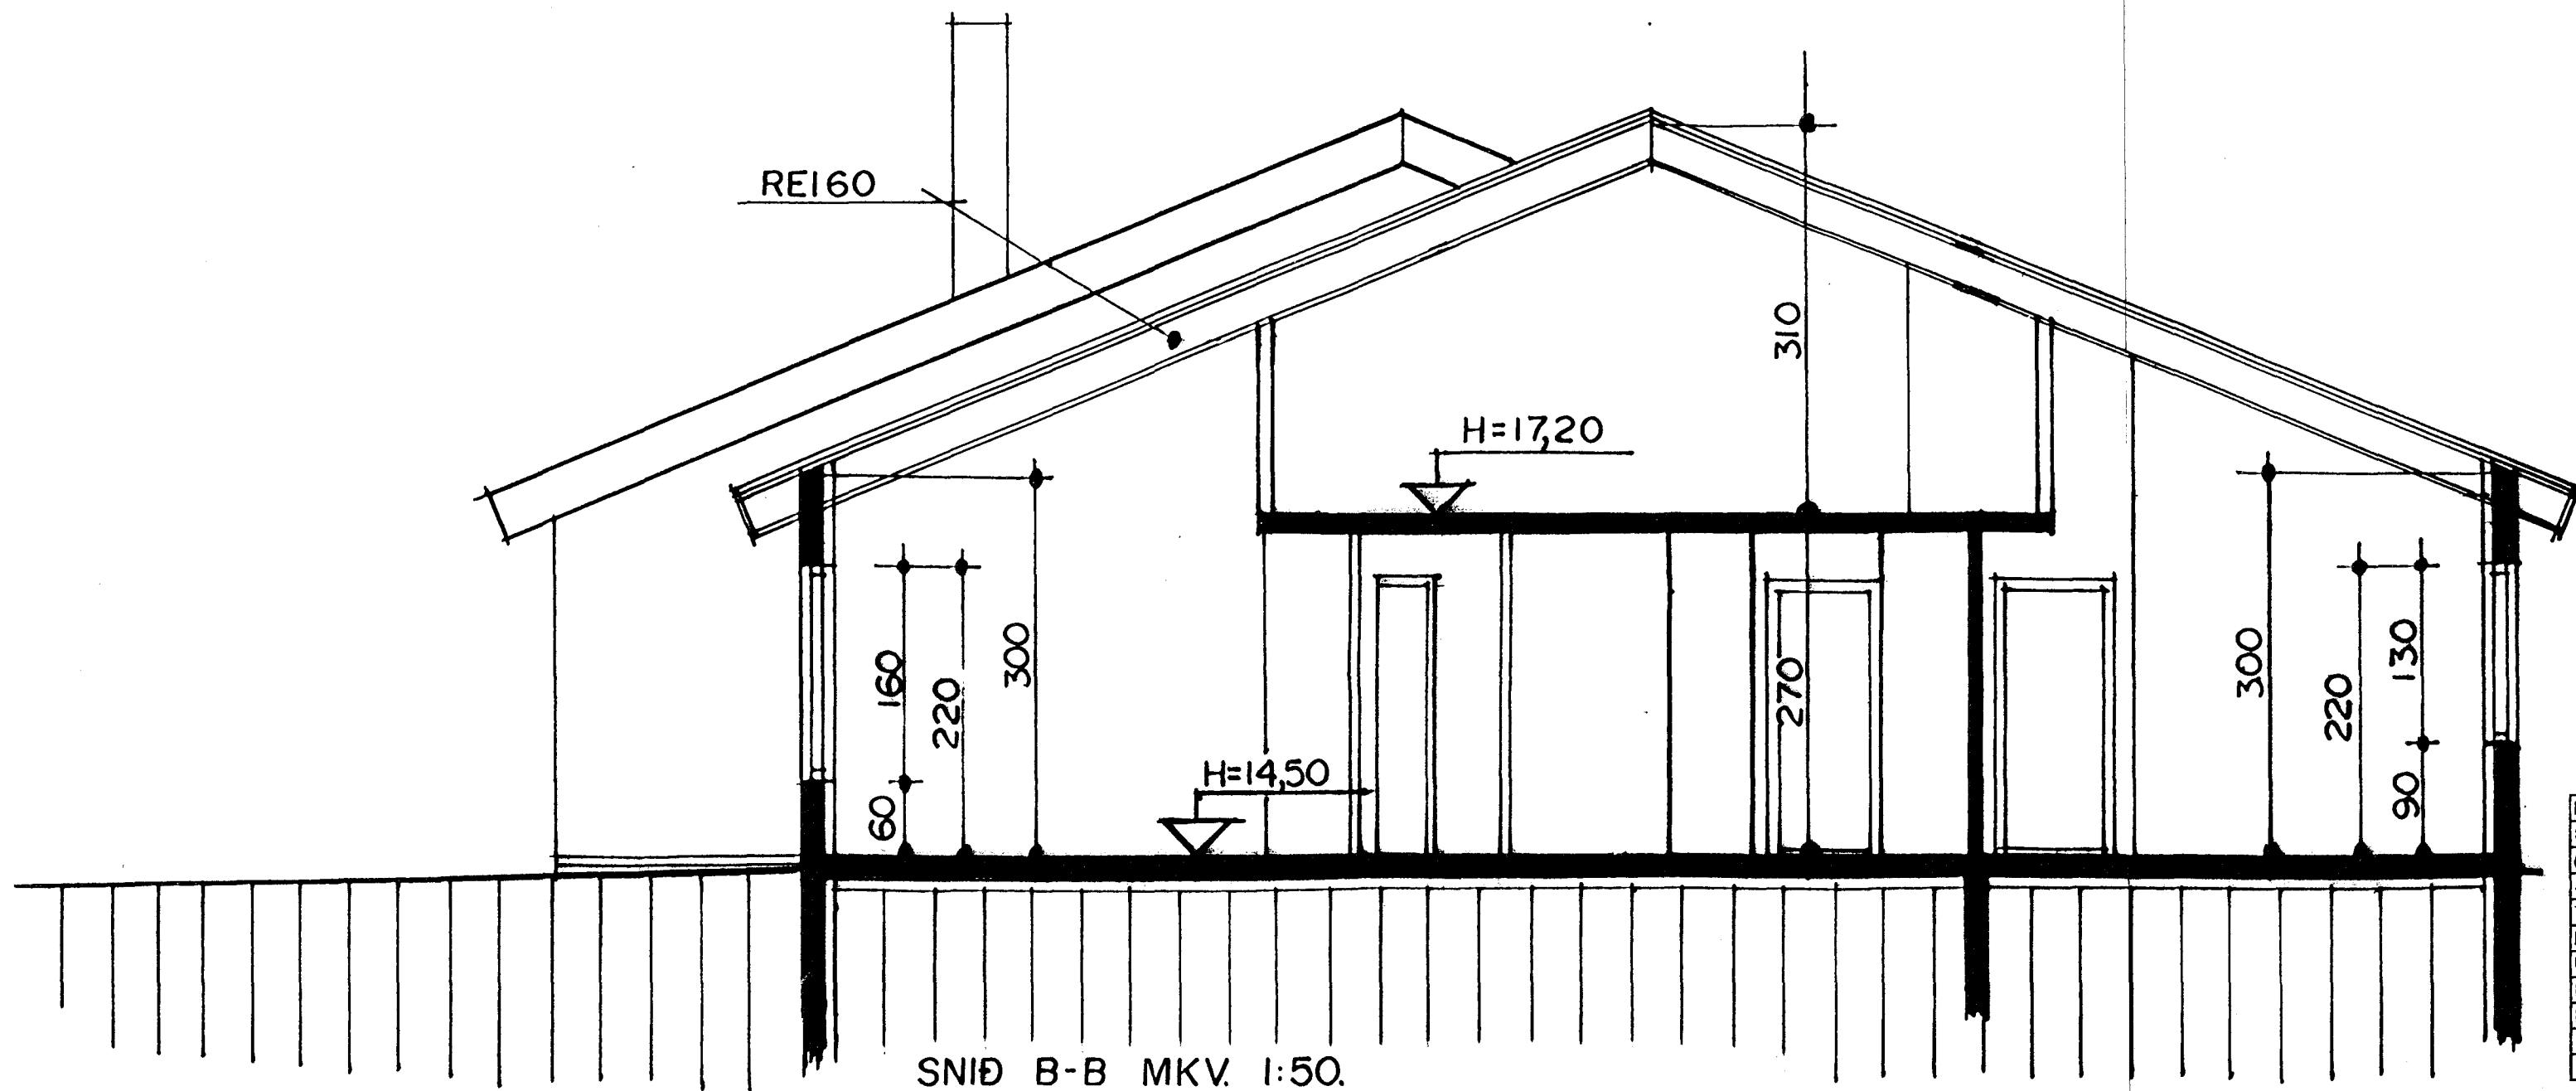

SNID B-B MKV. 1:50.

Byggingafulltrúi Hafnarfjarðar
Afgreitt þann
13. JUNI 2000
GS

HAMRABYGGÐ 3 OG 5 HAFNARFIRÐI.	
Sigurður Þorvarðarson byggingafræðingur bfl. Teiknistofan Strandgötu 11 220 Hafnarfjörð. (Kt. 141250-4189) Sími 5651510, fax 5651299. Netfang: teiknistofan@islandia.is	
Skýringar:	Séruppdráttur
Teikning:	Sniðmyndir.
Mælikvæði:	1:50.
Undirskrift:	<i>H. Þorvarðarson</i>
Blað nr.:	3 / 6 Dagssetning. 14.01.2000.
Breytt:	INNURA SKIPULAGI OG Z HÆÐAR BREYTT.
GLUEGI SETTUR A ELDHÚS. SKORSTEINN OG ÞOTTUR TEIKNARUR. A HÚS NR.3. 23.03.2000.	