




Samþykkt þann

09 JULI 1999

Byggingafræðingur bfi Hafnarfirði
F.h. Kristján Þórarinnsson

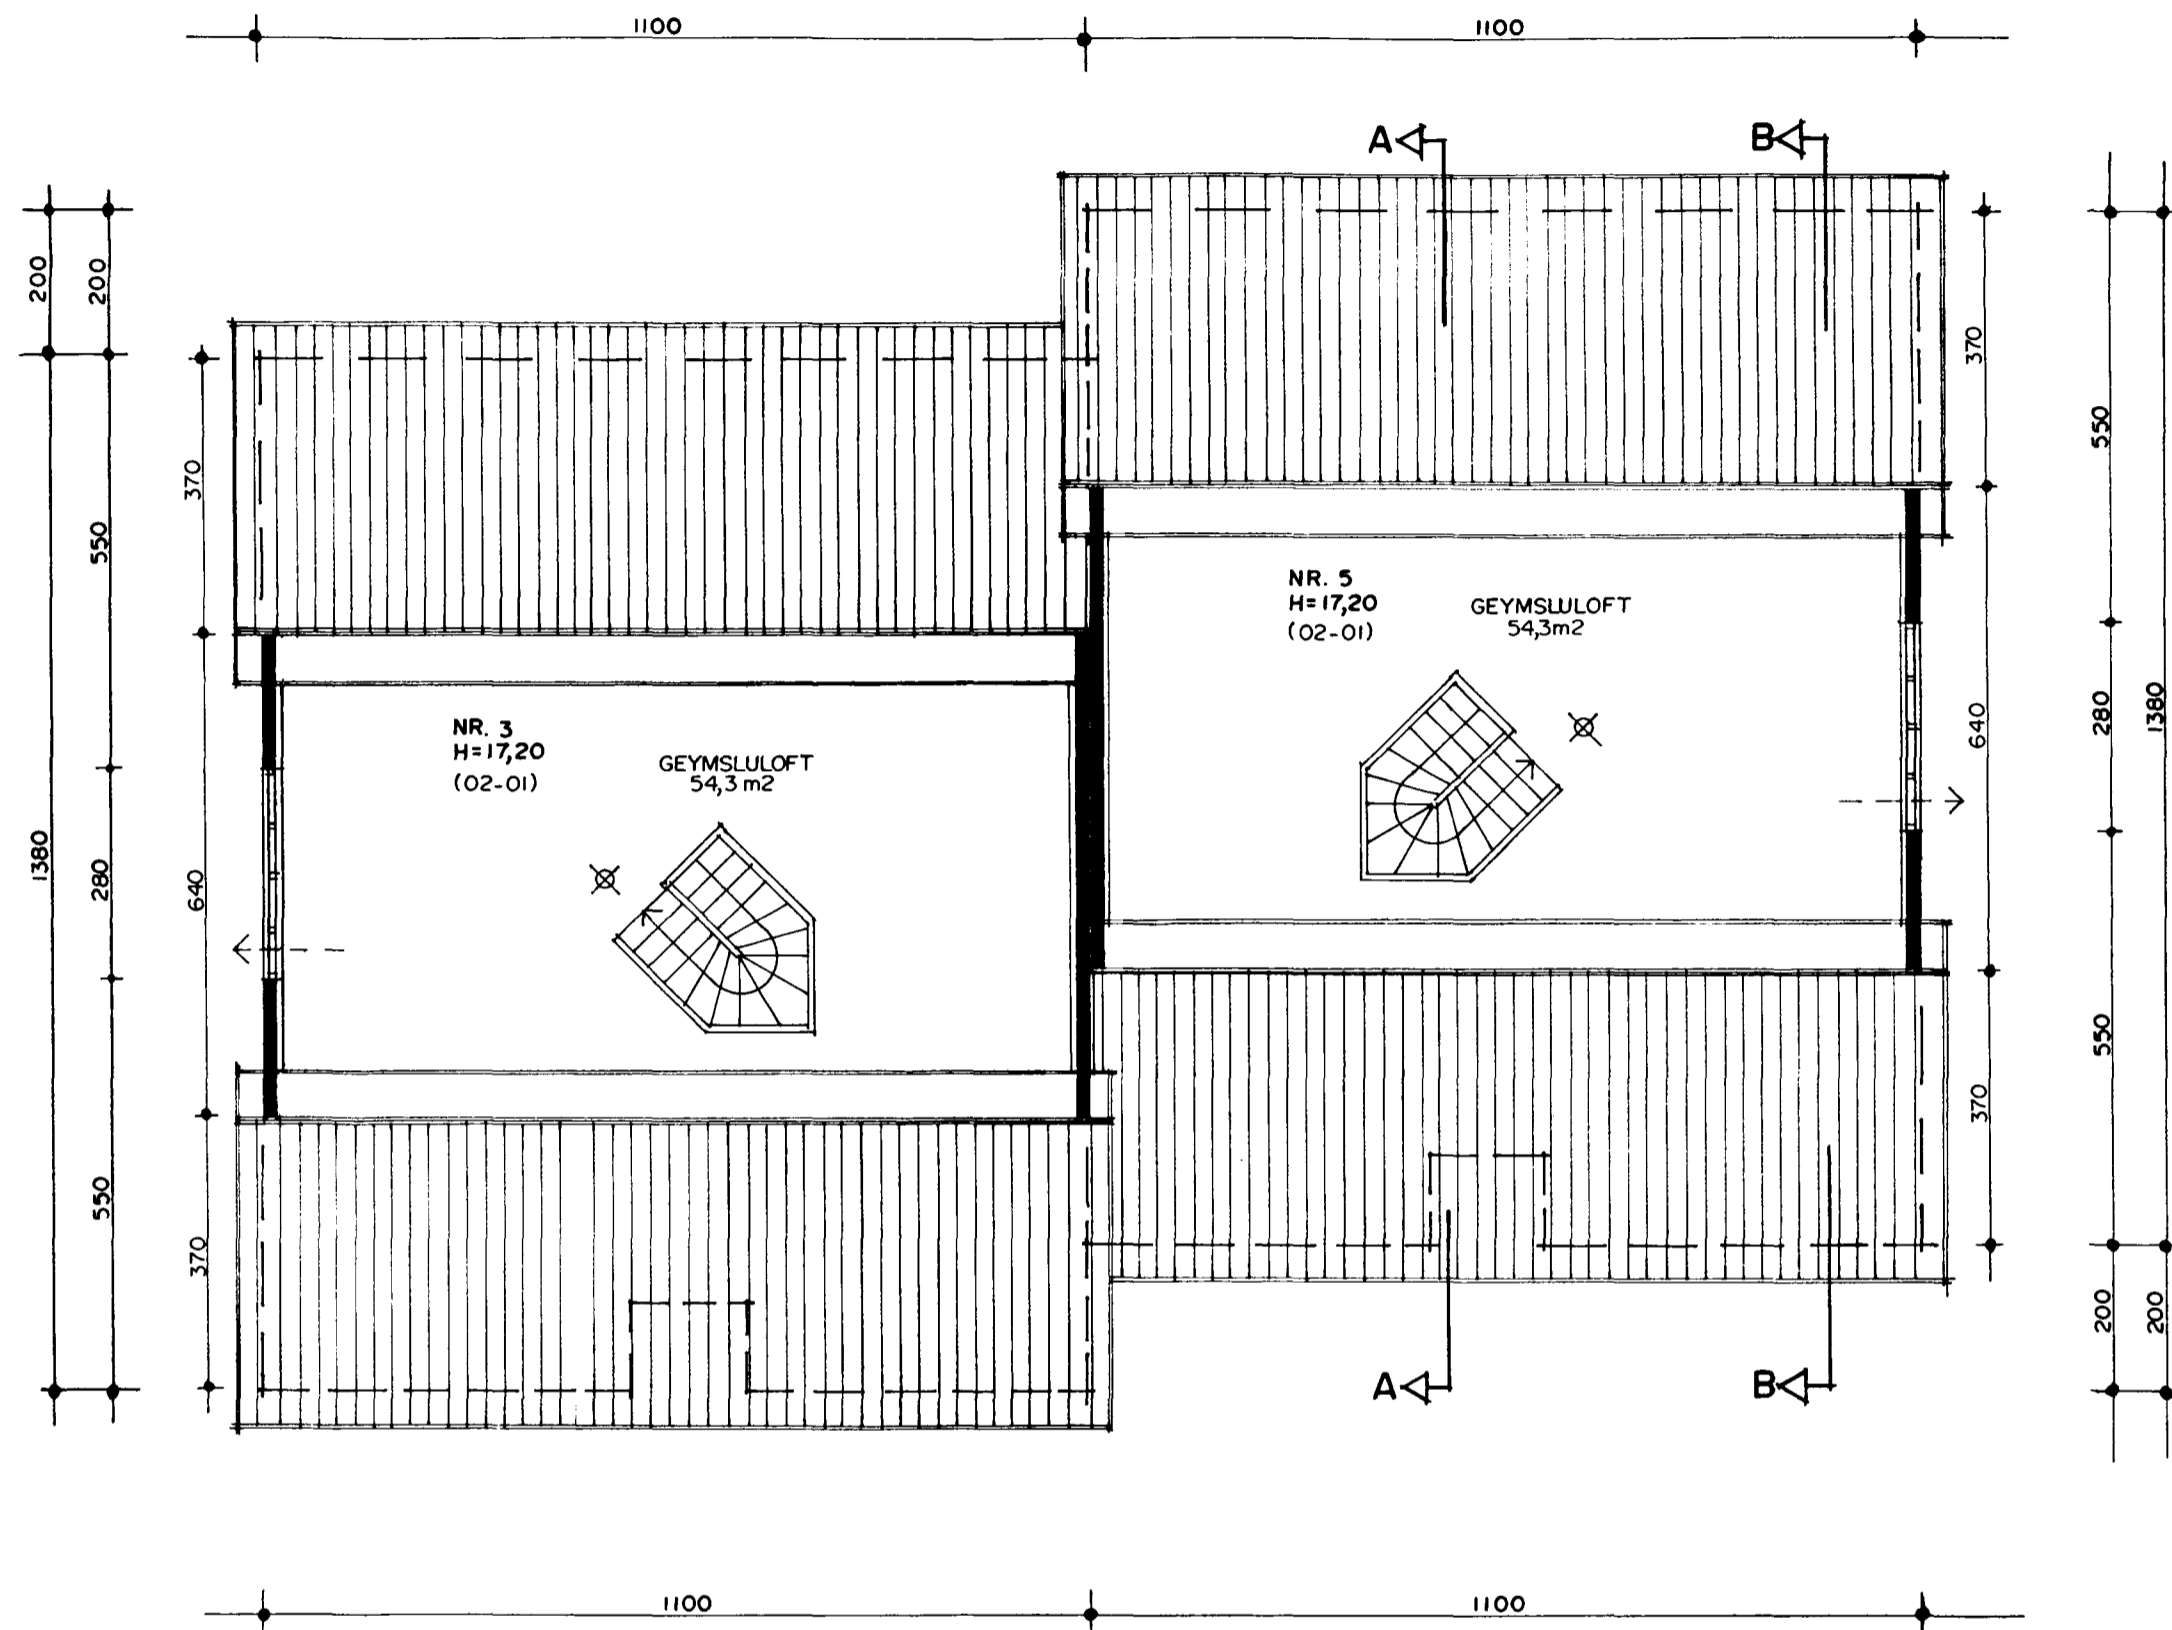

GRUNNMYND 2 HÆÐ MKV. 1:100.

HAMRABYGGÐ 3 OG 5 HAFNARFIRÐI	
Sigurður Þorvarðarson byggingafræðingur bfi. Teiknistofan Strandgötu 11 220 Hafnarfirði. (Kt. 141250-4189) Sími 5651510. fax. 5651299. Netfang: teiknistofan@islandia.is	
Skýringar:	Aðaluppdráttur.
Teikning:	Grunnmynd 2 hæð.
Mælikvarði:	1:100
Undirskrift:	
Blað nr.:	2 / 4
Dagssetning:	14.06.1999.
Breytt:	