




102/203 **ÁSÝND KRAFTSPERRU GERÐ A**
Mkv: 1/50

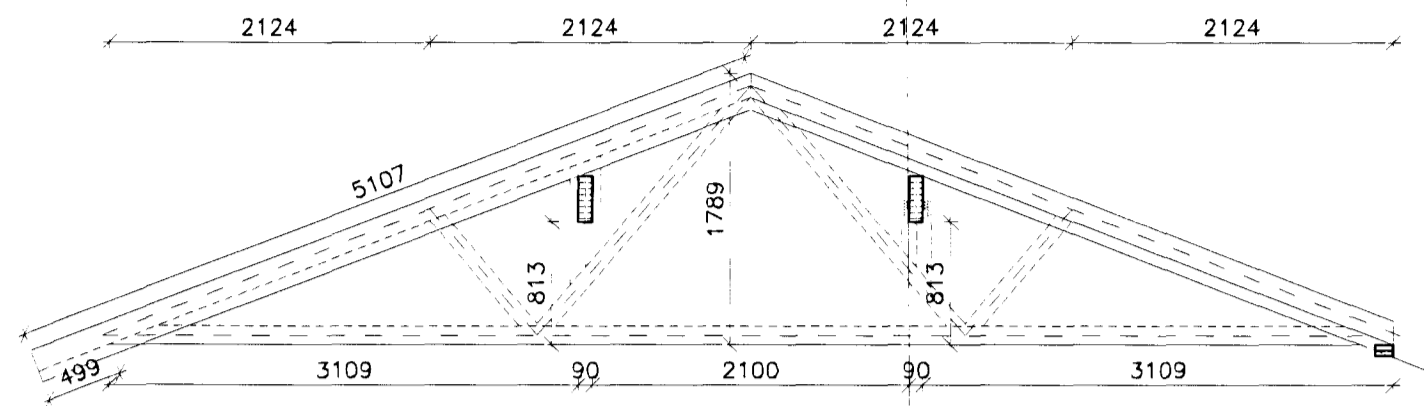

102/203 **ÁSÝND KRAFTSPERRU GERÐ B**
Mkv: 1/50
SPERRAN ER KLEDD 12 MM KROSSVIÐ BEGGJA VEGNA OG VÍXLLEGGST

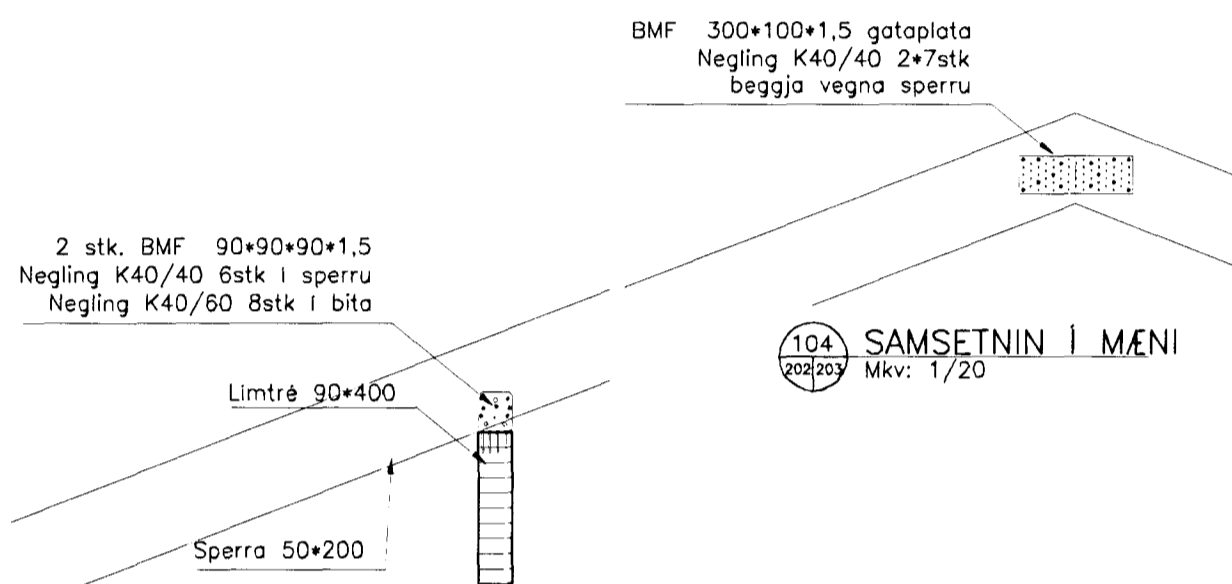


104/203 **SAMSETNING INN MÆNI**
Mkv: 1/20

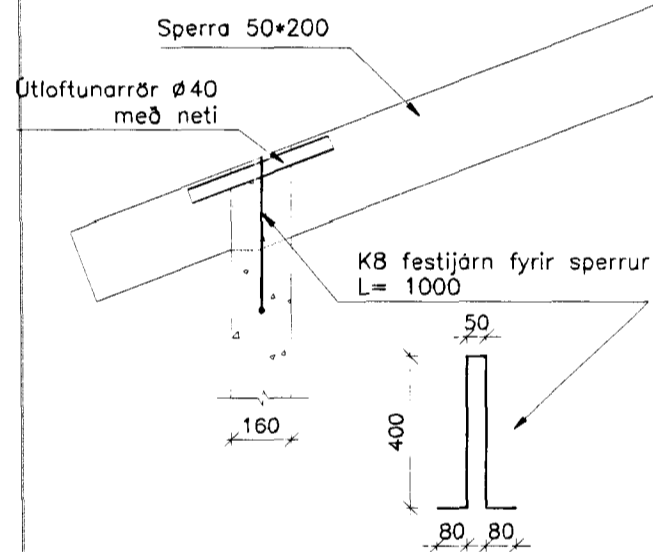


101/203 **SKURÐUR VIÐ SYLLUSTYKKI**
Mkv: 1/20


103/203 **SKURÐUR INN BITA**
Mkv: 1/20

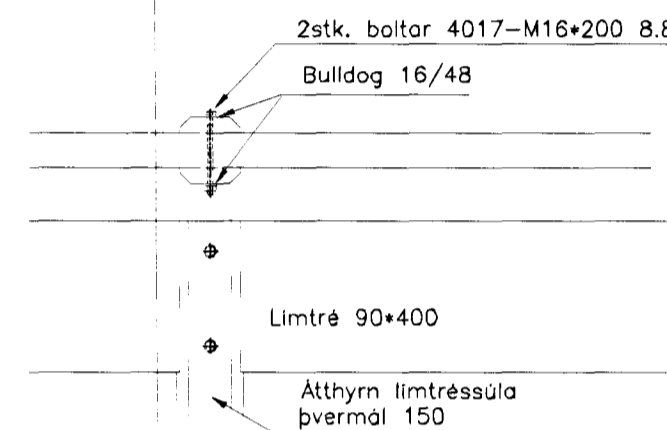


106/203 **FESTING BITA VIÐ SÚLU**
Mkv: 1/20

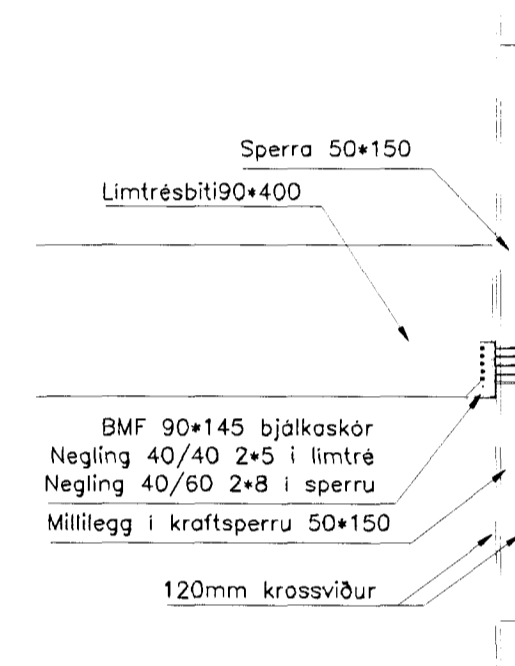

105/203 **SKURÐUR INN KRAFTSPERRU B**
Mkv: 1/20

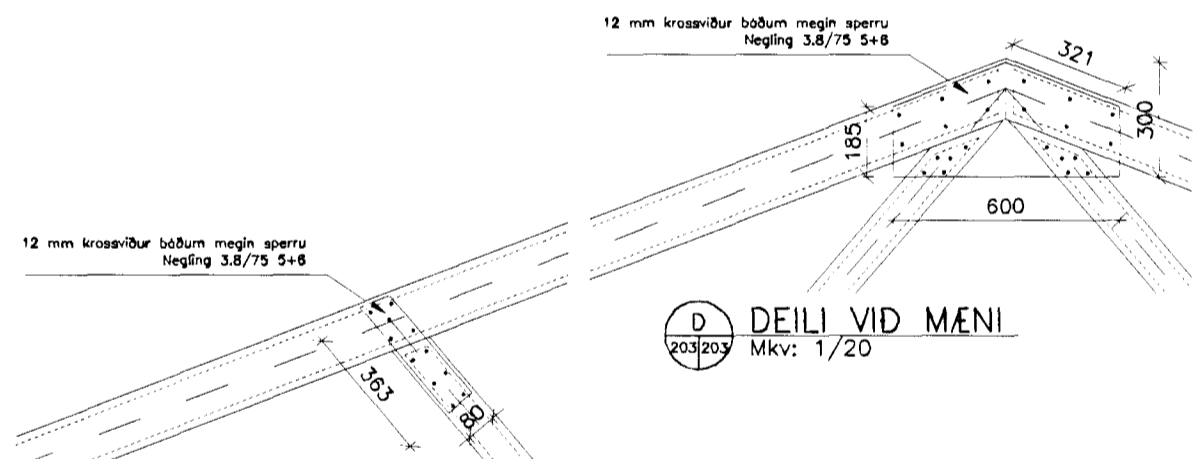


104/203 **DEILI VIÐ MÆNI**
Mkv: 1/20

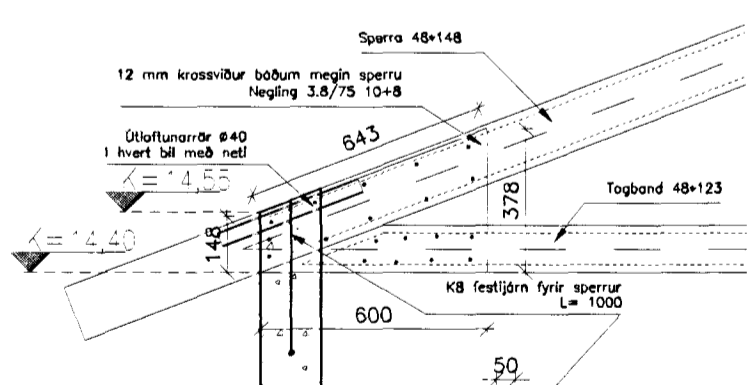


103/203 **DEILI VIÐ SPERRUENDA**
Mkv: 1/20

105/203 **DEILI VIÐ SKAMBITA**
Mkv: 1/20

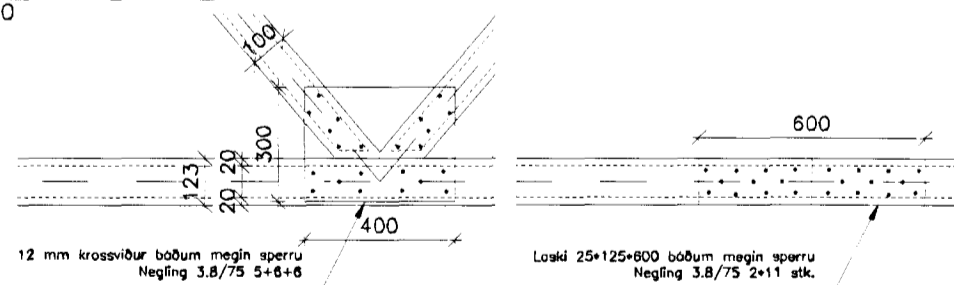

106/203 **DEILI VIÐ TOGBAND**
Mkv: 1/20

107/203 **MÁLSETNING STANGA INN SPERRU**
Mkv: 1/20

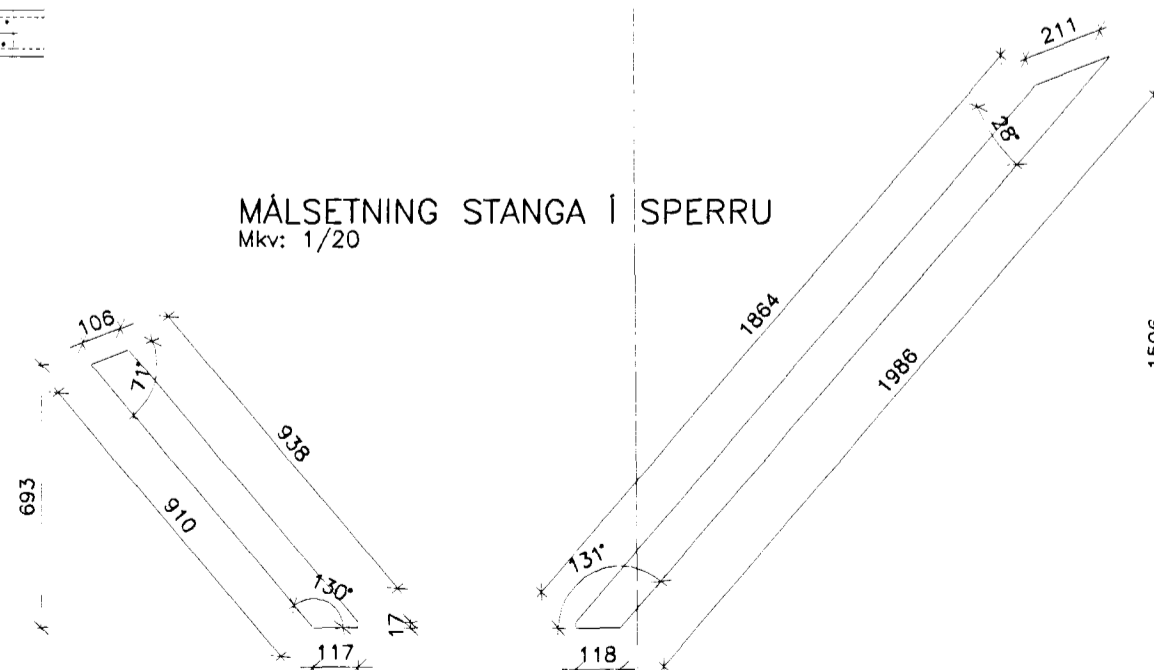

Br. C:
Br. B:
Br. A:
Frumstærð blaðs A1 – Smækkað í A3 í mkv. 1:2

**ALMENNA VERKFRÆÐI-
OG TEIKNISTOFAN EHF**

SUÐURGÖTU 57
300 AKRANES

CVU KT: 600188 - 1439
SÍMI 431 1785, 431 4098
FAX 431 3098
P.O. BOX 43

EINBYLISHÚS

HAMRABYGGD 4

VERKJAFI
BURÐARÞÓL

SÉRMYNDIR

Hannað: RÞS Tekið: RÞS Mkv: 1/50;20

Dags: 08/03/00 Lfr: 99164 | B | 203

HAFNAEYRDI
06 APR 2001
Sigurbjartur Halldórsson