


RÚMMYND HITALAGNA
Mkv: 1/50

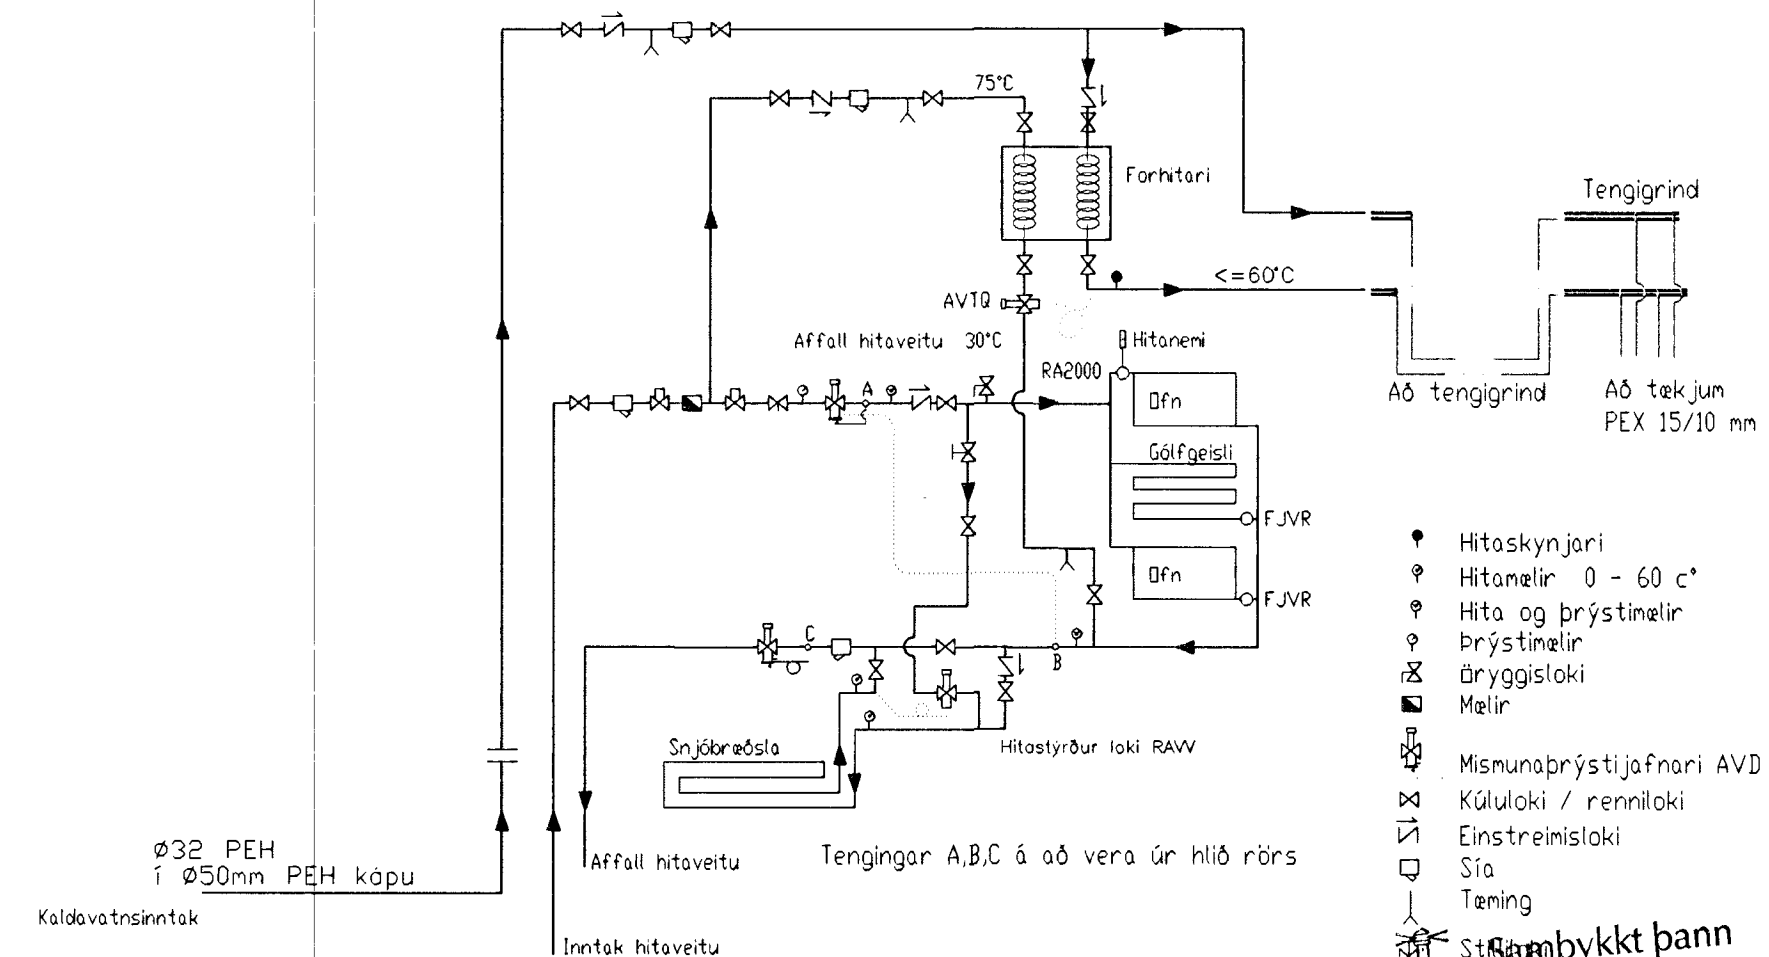

SKEMATÍSK TENGIMYND

- Hitaskynjari
- Hitonemi 0 - 60 c°
- Hita og brýstnemir
- Brýstnemir
- Öryggisloki
- Melir
- Mismunaprýstjafnari AVD
- Kúluloki / renniloki
- Einstreimisloki
- Sía
- Tenging
- St. Samþykkt þann

ALMENNA VERKFRÆÐI- OG TEIKNISTOFAN EHF

HÖNNUN — RÁDGGJÖF

SUDURGÖTU 57 300 AKRANES SIMI 431 1785, 431 4098
KT.: 600188 - 1439 P.O. BOX 43 FAX 431 3098

Verkheiti: EINBYLISHÚS

Verkhliuti: LAGNIR

DAGS: 15.12.1999

TEIKNING NR. 303

Götunetið: HAMRABYGGD 4

Verkþóttur: RÚMMYND HITALAGNA

Breytt: 10.04.2001

Verknr.: 99164

Staður: HAFNAFJÖRDUR

Málkvæði: 1/50

Hannað: RPS

Teiknað: RPS

Samþykkt

25 APR. 2001
Byggingafrulltrúin H Hafnarfirði
Eh Sigurbjartur Halldórsson

