

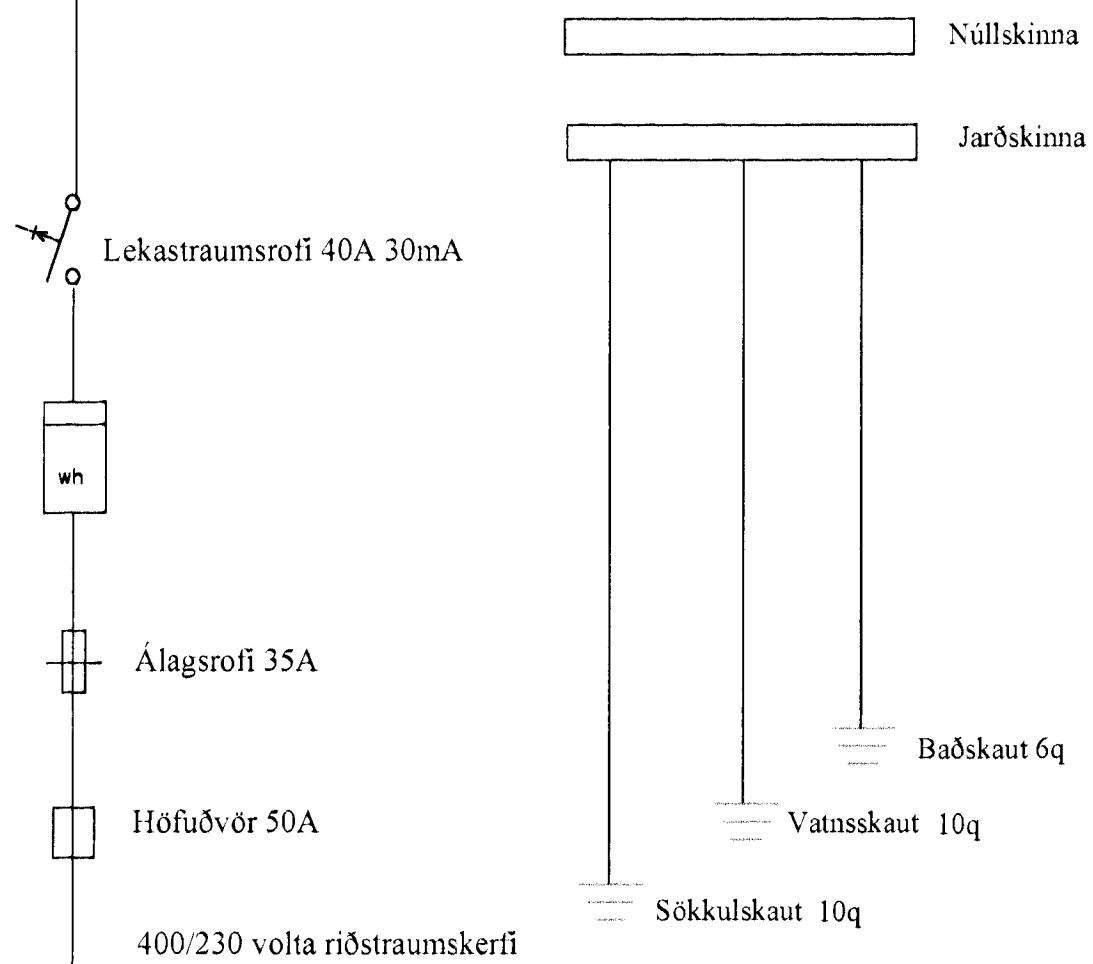


10A	Gr 1	16mm ppo m 3x1,5q	×	Bilgeymsla
10A	Gr2	16mm ppo m 3x1,5q	×	Anddyr/Herbergi
10A	Gr3	16mm ppo m 3x1,5q	×	Hol/ Hjónaherb
10A	Gr4	16mm ppo m 3x1,5q	×	Þvottur/ Bað/ Sjónvarpshol
10A	Gr5	16mm ppo m 3x1,5q	×	Stofur
10A	Gr6	16mm ppo m 3x1,5q	×	Eldhús
16A	Gr7	16mm ppo m 3x1,5q	×	Þvottavél
16A	Gr8	16mm ppo m 3x1,5q	×	Þurrkari
16A	Gr9	16mm ppo m 3x1,5q	×	Uppvöskunarvél
16A	Gr10	16mm ppo m 3x1,5q	×	Örbylgjuofn
25A	Gr11	20mm ppo m 3x4q	×	Eldavél
10A	Gr 12	16mm ppo m 3x1,5q	×	Tenglar eldhúsi
10A	Gr 13	16mm ppo m 3x1,5q	×	Tenglar eldhúsi
10A	Gr 14	16mm ppo m 3x1,5q	×	Þjöllu og loftnetskerfi

HÚSVEITA TENGIST Á FASA R.

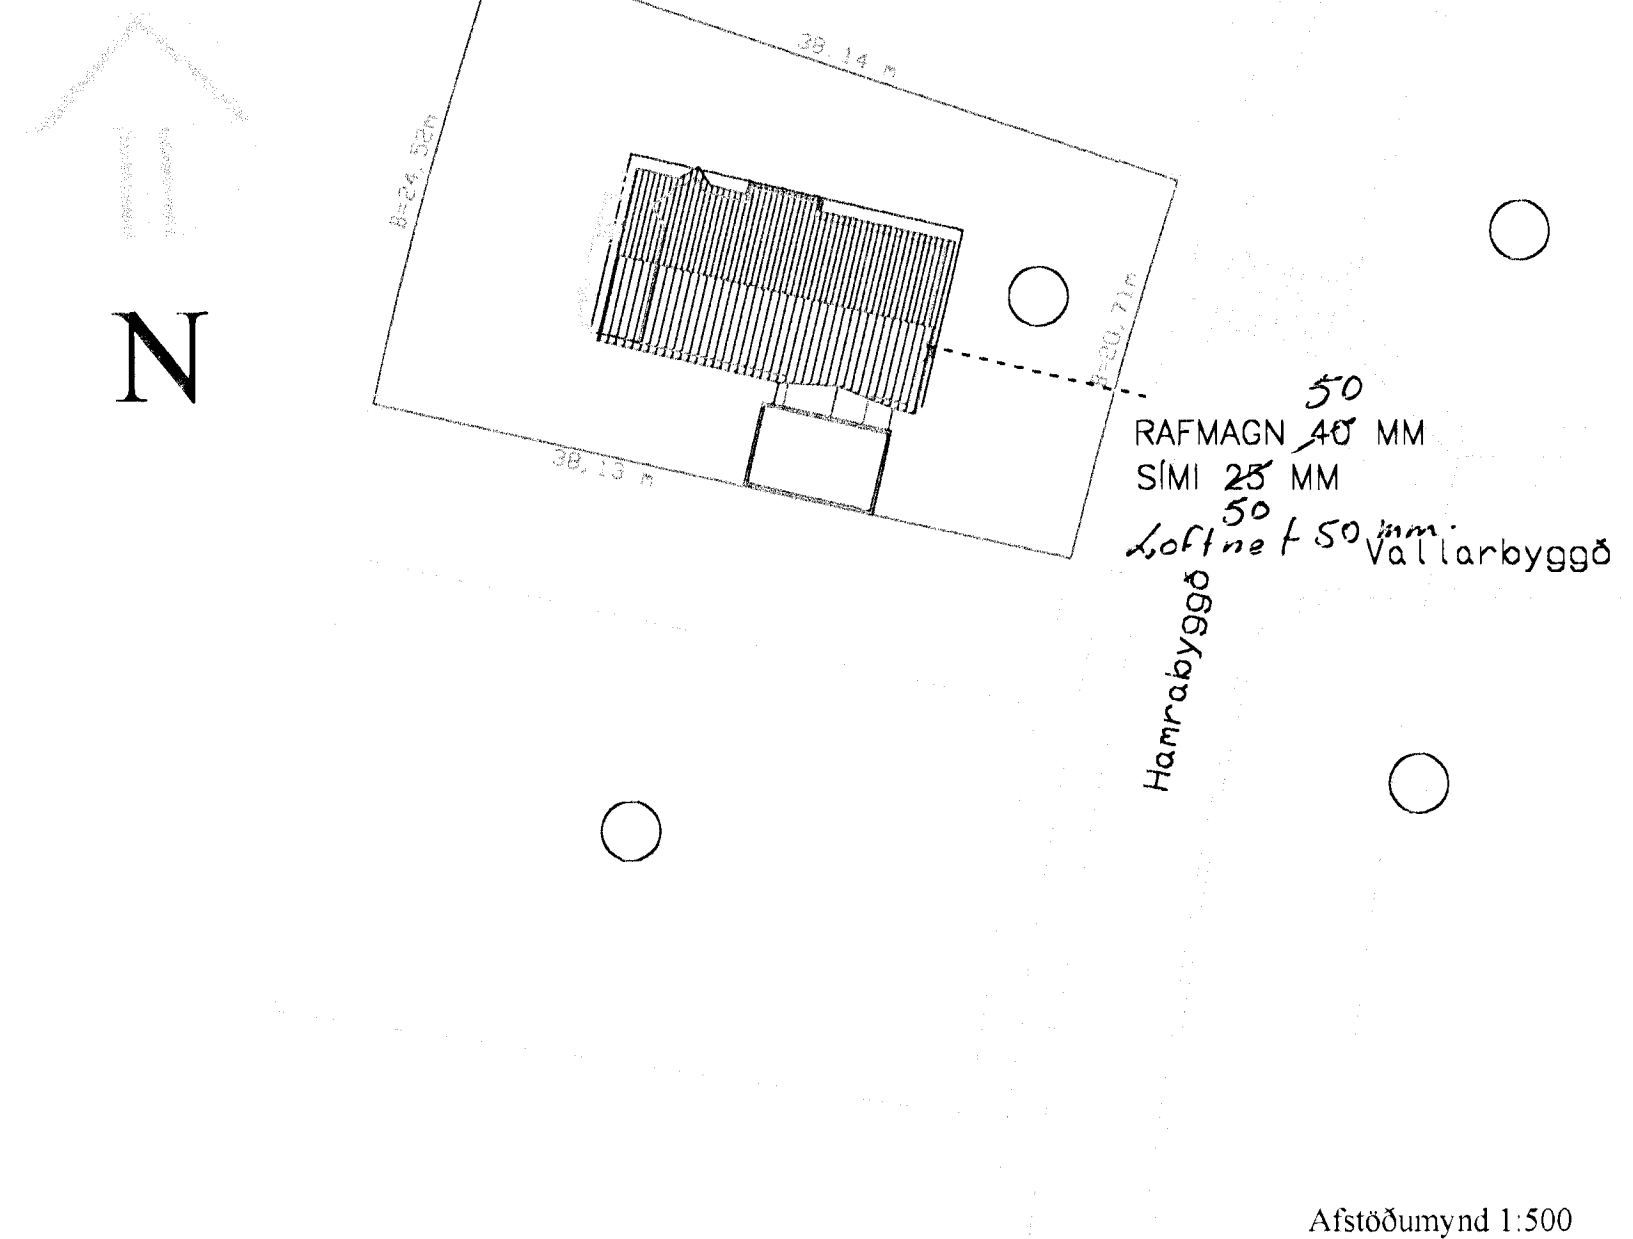

Hæð  
 tengla 20sm  
 rofa 110sm  
 tengla í bilgeymslu/þvottarhúsi/eldhúsi 110sm  
 tengla f/loftnet/síma/hátalara 20sm  
 þjöllu 220sm  
 þjölluhnapp 110sm  
 hnapp f/bilskúrshurðaropnara 180sm  
 uppvöskunarvél 60sm  
 þvottavél/þurrkara 60sm  
 eldavél 20sm  
 veggjóna stofu /skála / herbergjum 170sm  
 tengidós á baði 200sm  
 veggjóns úti 180sm  
 örbylgjuofn 180sm  
 tenglar fyrir útiseriur skulu vera við þakbrún  
 vífta eldhúsi 180sm  
 Nema annað sé getið á teikningu og öll mál miðast við frágengin gólf.  
 Teikningin er táknræn og sýnir hvers óskað er þó skal hafa samráð við innanhúshönnuði og/eða innréttingasmíð

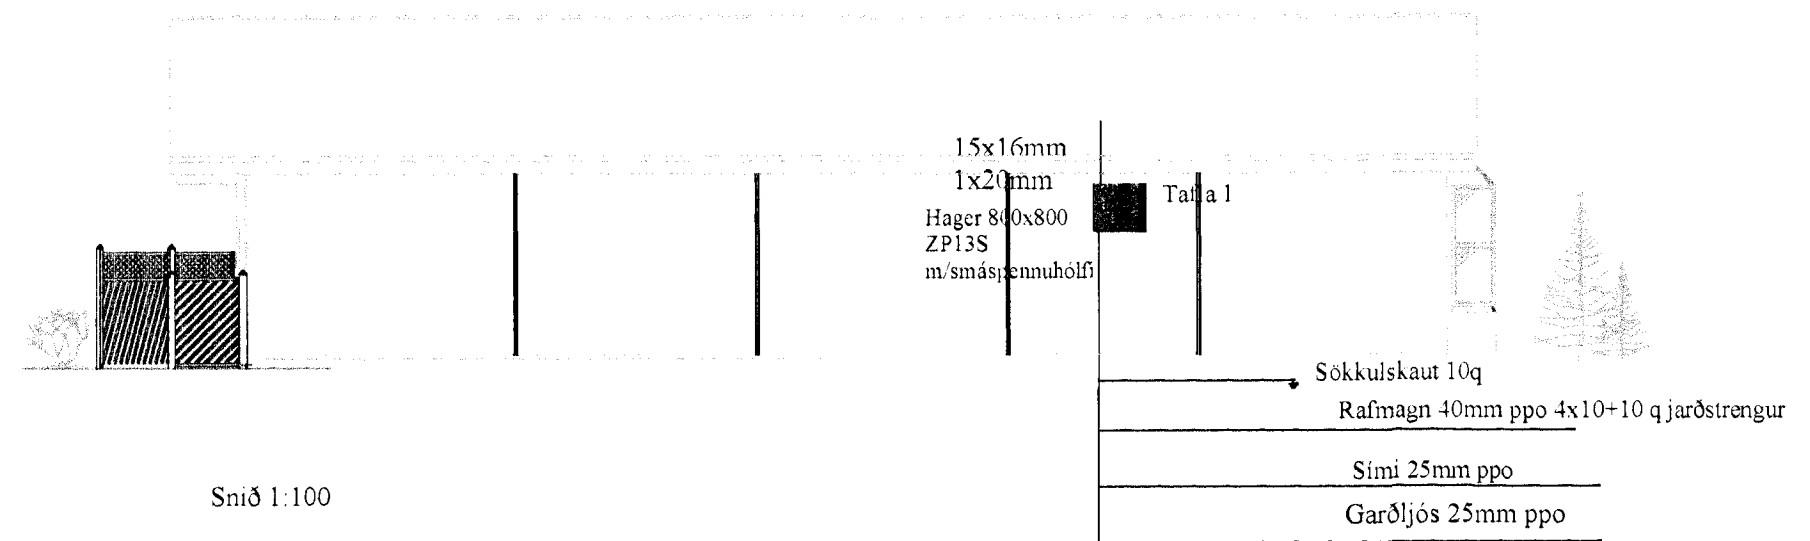

**Rafbaer**

Hönnunar og ráðgjafarþjónusta  
 Sólvallagötu 8  
 230 Reykjanesbæ  
 GSM 694-7299 897-8380  
 netfang jps@islandia.is

**Hamrabýggð 4 220 Hafnarfirði**

**Raflagnateikning snið / afstaða / töfluteikning**

Hannað: jps	Teiknað: jps	Dags: apríl 2000	Jón Pálmi Skarphéðinsson raflagnahönnuður
Mál:	Blað: 4 af 4	Breytt:	