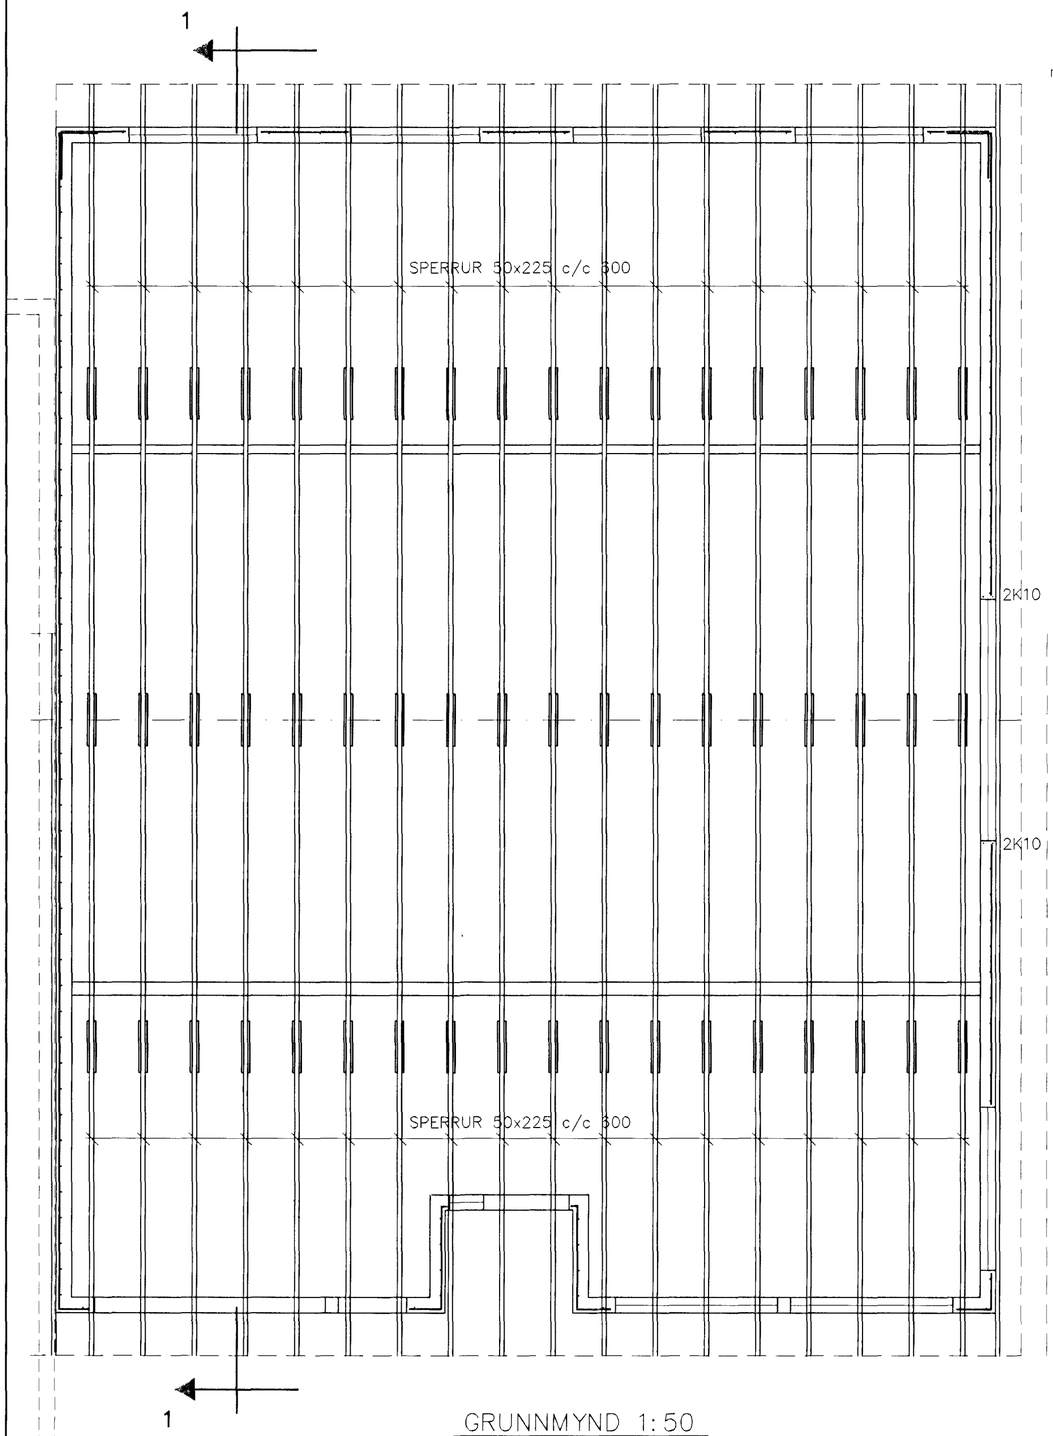

GRUNNMYND 1:50

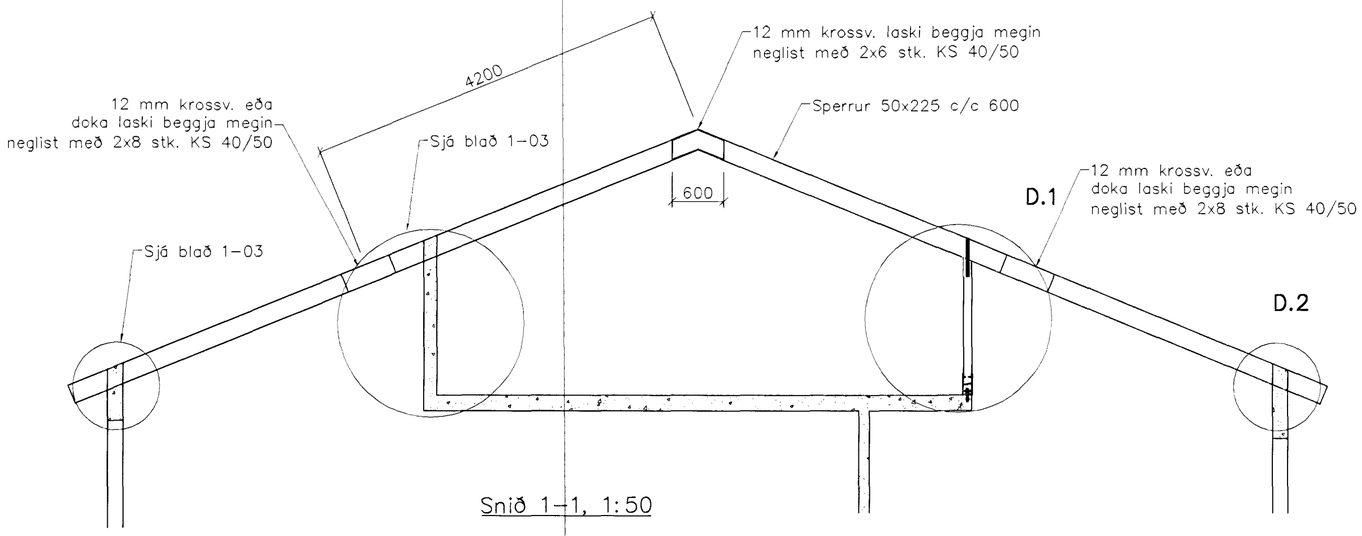

Snið 1-1, 1:50

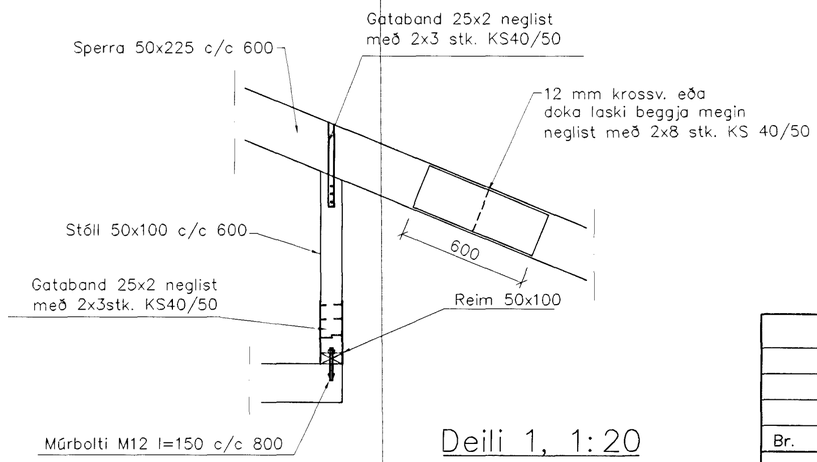

Deili 1, 1:20

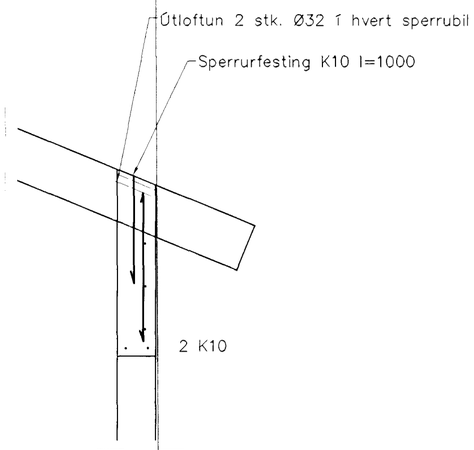

Deili 2, 1:20

BENDING VEGGJA
ÚTVEGGJIR EINFÖLD GRIND Í ÚTBRÚN
LÁRÉTT K10 c/c 200
LÓÐRÉTT K10 c/c 300

SKÝRINGAR

ALMENNAR SKÝRINGAR SJÁ BL. 1-01

STEYPA S-250, SEMENTINNIHALD = 300kg/M
STEYPUHULA Í ÚTVEGGJUM = 30mm
STEYPUHULA Í PLÖTU = 20mm
BENDISTÁL Ks410

Br.	Dags.	Eðli breytinga	Sign

HAMRABYGGÐ 5
HAFNARFIRÐI

BENDING VEGGJA 2 HÆÐAR
ÞAKVIRKI

Byggingafulltrúi Hafnarfjarðar
Afgreitt þann
27 MARS 2000
Sigurbjartur Halldórsson

DAGS. Mars 2000
VERK NR. 9971
TEIKN. NR. 1-04
HANNAÐ Sveinbjörn Hinriksson Kt.160851-2529
TEIKNAÐ Sveinbjörn Hinriksson Kt.160851-2529
YFIRFARIÐ

TÆKNIÞJÓNUSTA SIGURÐAR ÞORLEIFSSONAR ehf
STRANDGÖTU 11 220 HAFNARFIRÐI
SÍMI 555-4255 FAX 565-2875
E-mail taeknithjonusta@islandia.is