



06sam2001.dwg

18.5.2000 11.03


Ragnheiður Aradóttir, Tæknisstofa Jóns Guðmundssonar

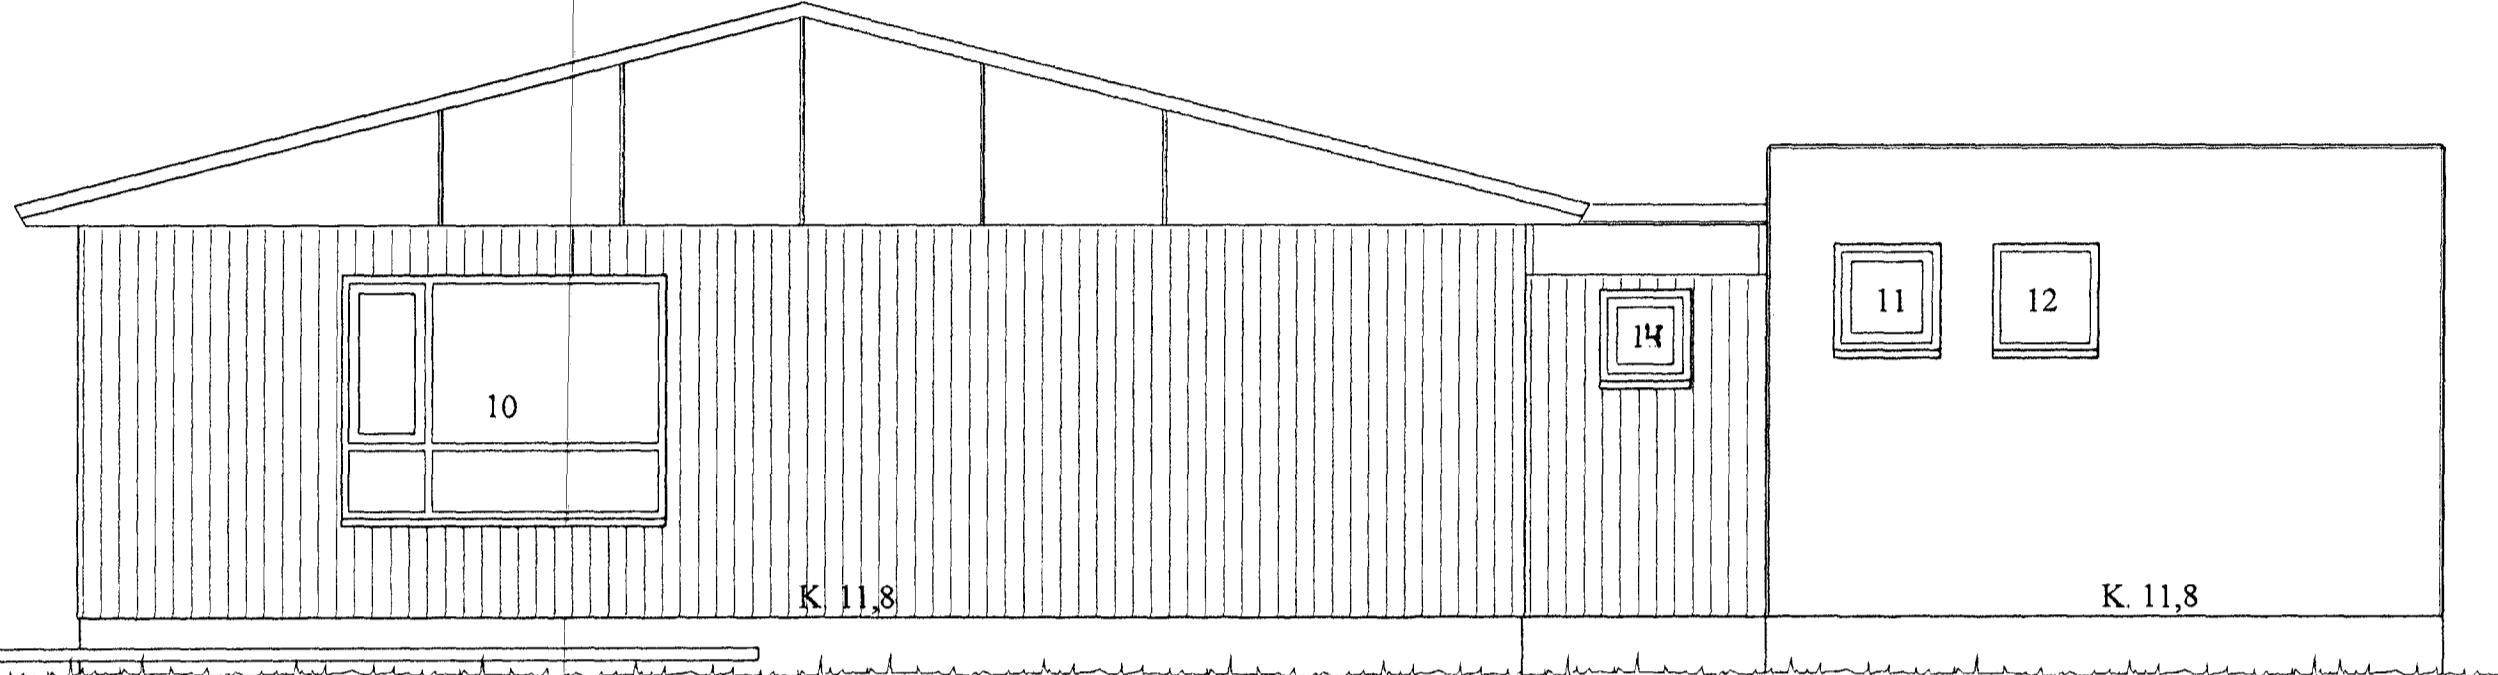


VESTURHLIÐ M 1:50

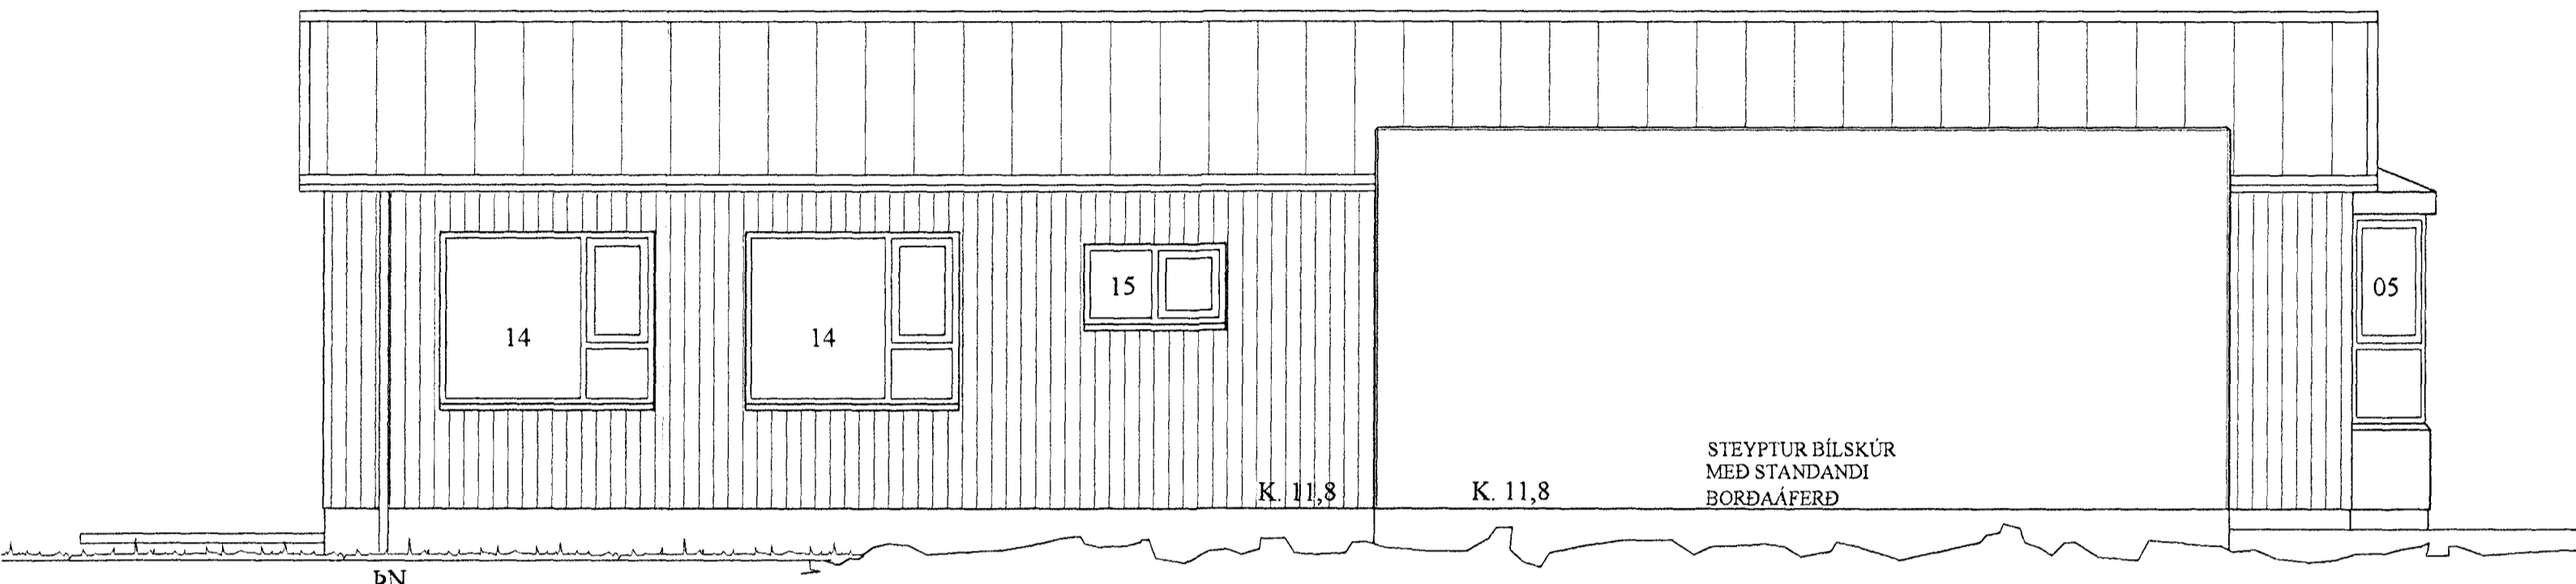

SUÐURHLIÐ M 1:50

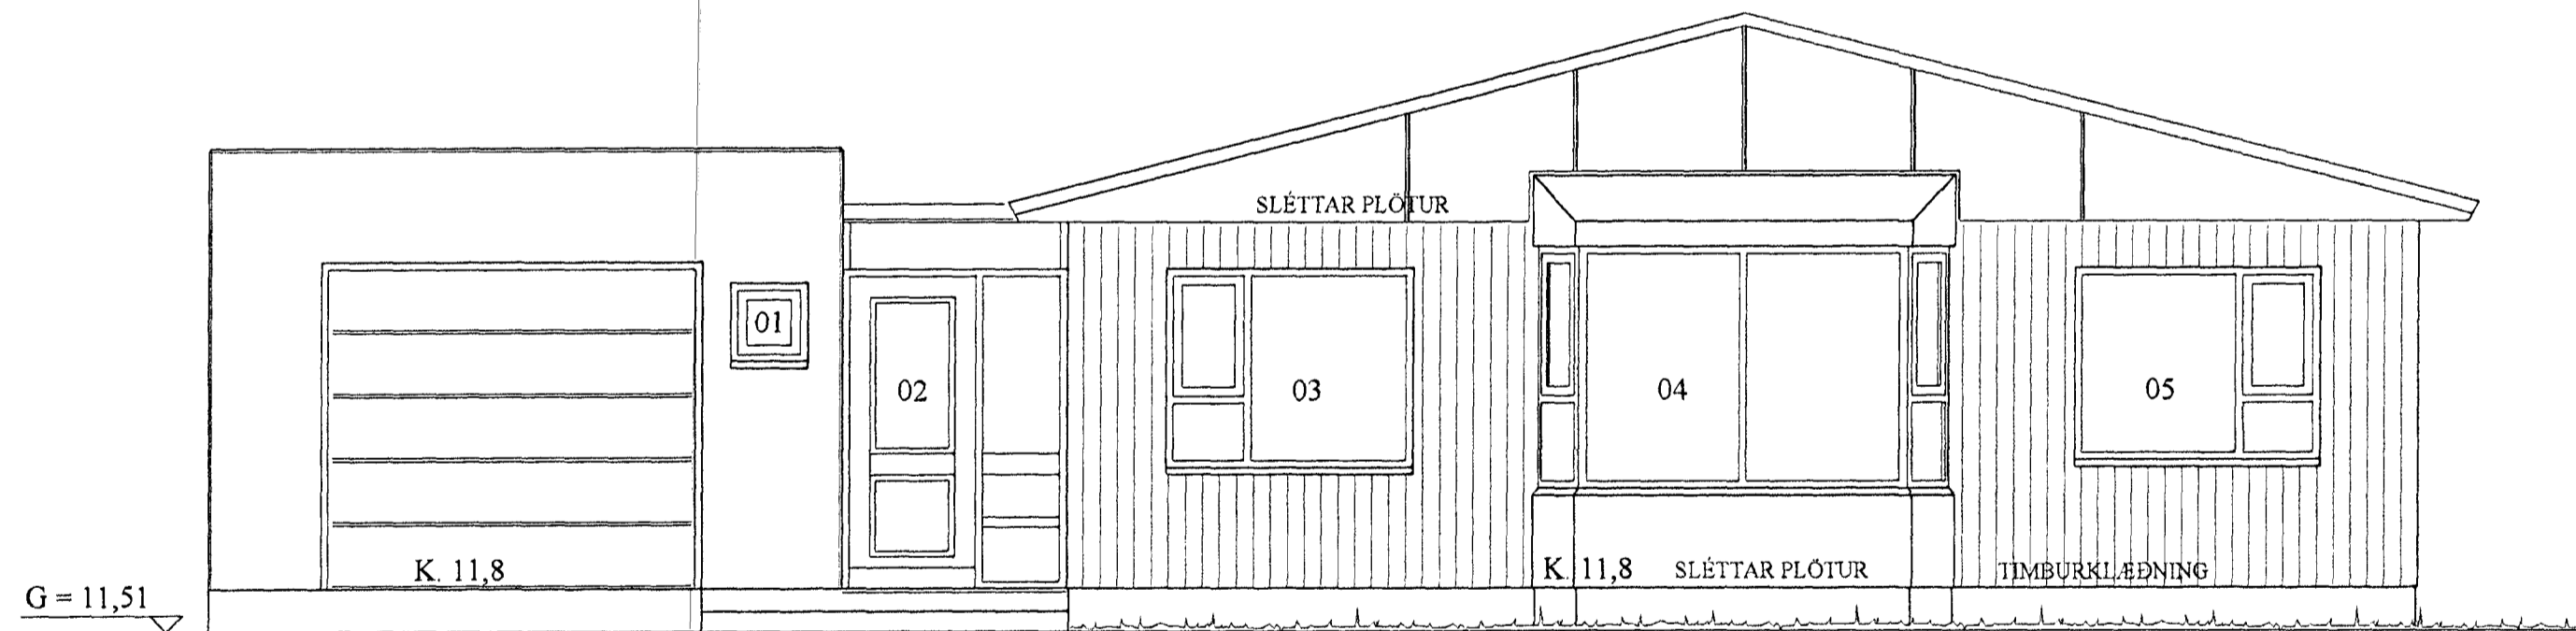

AUSTURHLIÐ M 1:50

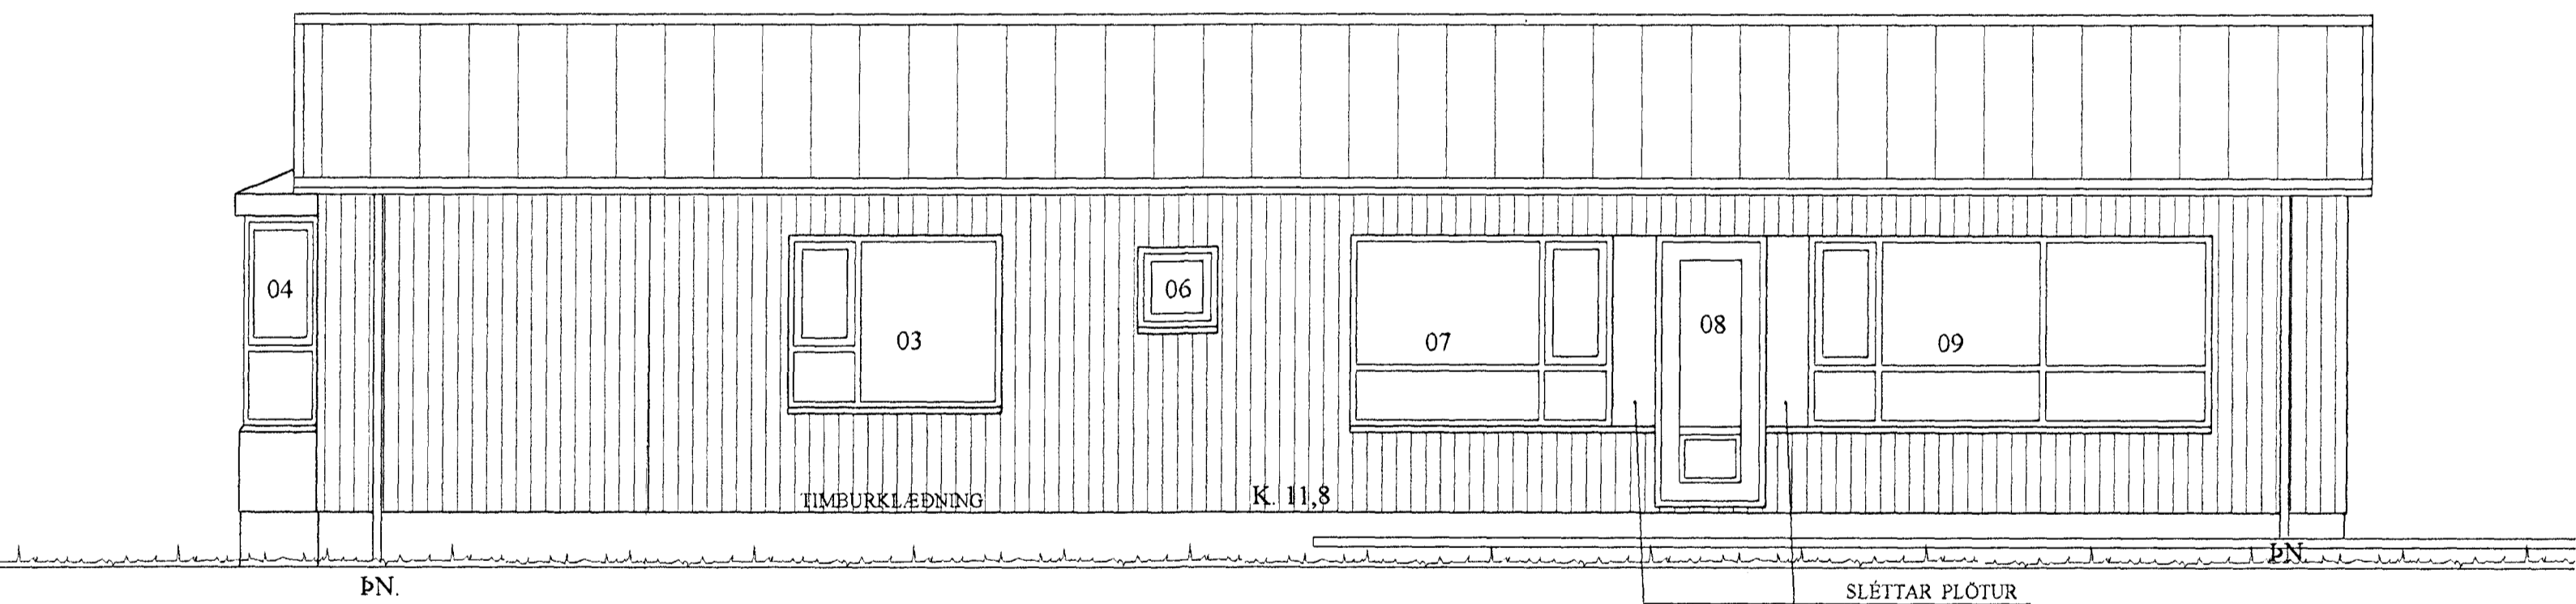

NORÐURHLIÐ M 1:50

Byggingafræðingur  
Alfreitt Þórunn  
20 JUNI 2000  
95

HAMRABYGGÐ 6, HAFNARFJ. ÚTLIT

VERK. NR. 205      DAGS. 15.05.2000      MÁL. 1:50  
TEIKN. NR. 202      BREYTT.

JÓN GUÐMUNDSSON ARKITEKT      Jón Guðmundsson  
VINNUSTOFA. SKÚLAGÖTU 63      REYKJAVÍK. Sími 592 5035