


Samþykkt bann
 15. FEB. 2000
 Byggingatulltrúnaður í Hafnarfirði
 Erlendur Hjálmarsson

BLAÐ. I

Skráningartífa: Hamrabýggð 6 Hafnarfirði				Skrásetjari: Jón Guðmundsson arkitekt												
Lendnúmer: 178074				Kennitala: 310551-3259												
Matslutunúmer: 01				Útgáfa: 4.01												
Dags.: 22.-4.-1999																
Uppskipting og lýsing				Stærðir												
D0	D1	D2	D3	D4	D5	D5M	D6	D7	D8	D9	D10a	D10b	D11	D12	D16	D17
Lokun	Rými hæð-roo	Nokun teki	HÖLÐ-ROOKUN	Eignar-hald	Börn-fólk m²	MÍK-fólk m²	Sígar m²	Op m²	Brú-fólk m²	Brú-fólk m² < 1.8	Salahæð mín	Salahæð max	Brú-fólk rúmmál m³	Natú-fólk m²	Bílf. fátamál m²	Relatífa skipterúmmál
		Matshlut			197,7	0,0	0,0	0,0	197,7	0,0			685,8	173,9	197,7	570,080
		Botn											39,5			
	01	1.hæð			197,7	0,0	0,0	0,0	197,7	0,0			646,3	173,9	197,7	
A	0101	Íbúð.	N	0101	166,2				166,2		2,58	4,00	558,1	148,5	166,2	3,36
A	0102	Bílgeymsla	B	0102	31,5				31,5		2,80	2,80	88,2	25,4	31,5	2,80
Athugasemdir																
Á iðóinni framán við bílgeymsluna er frístandandi sorpgæmsla fyrir tvær tunnur sem tilheyrir húsinu.																
Sæmignir sumra																
Eigunarhald																
	Eignar-hald	Nokun teki	Bílf. fátamál m²	Skipterúmmál Skreign m²	Skipterúmmál Skreign og sæmignir m²											
	0101	Íbúð.	166,2	498,960	498,960											
	0102	Bílgeymsla	31,5	71,120	71,120											
		Alls	197,7	570,080	570,080											

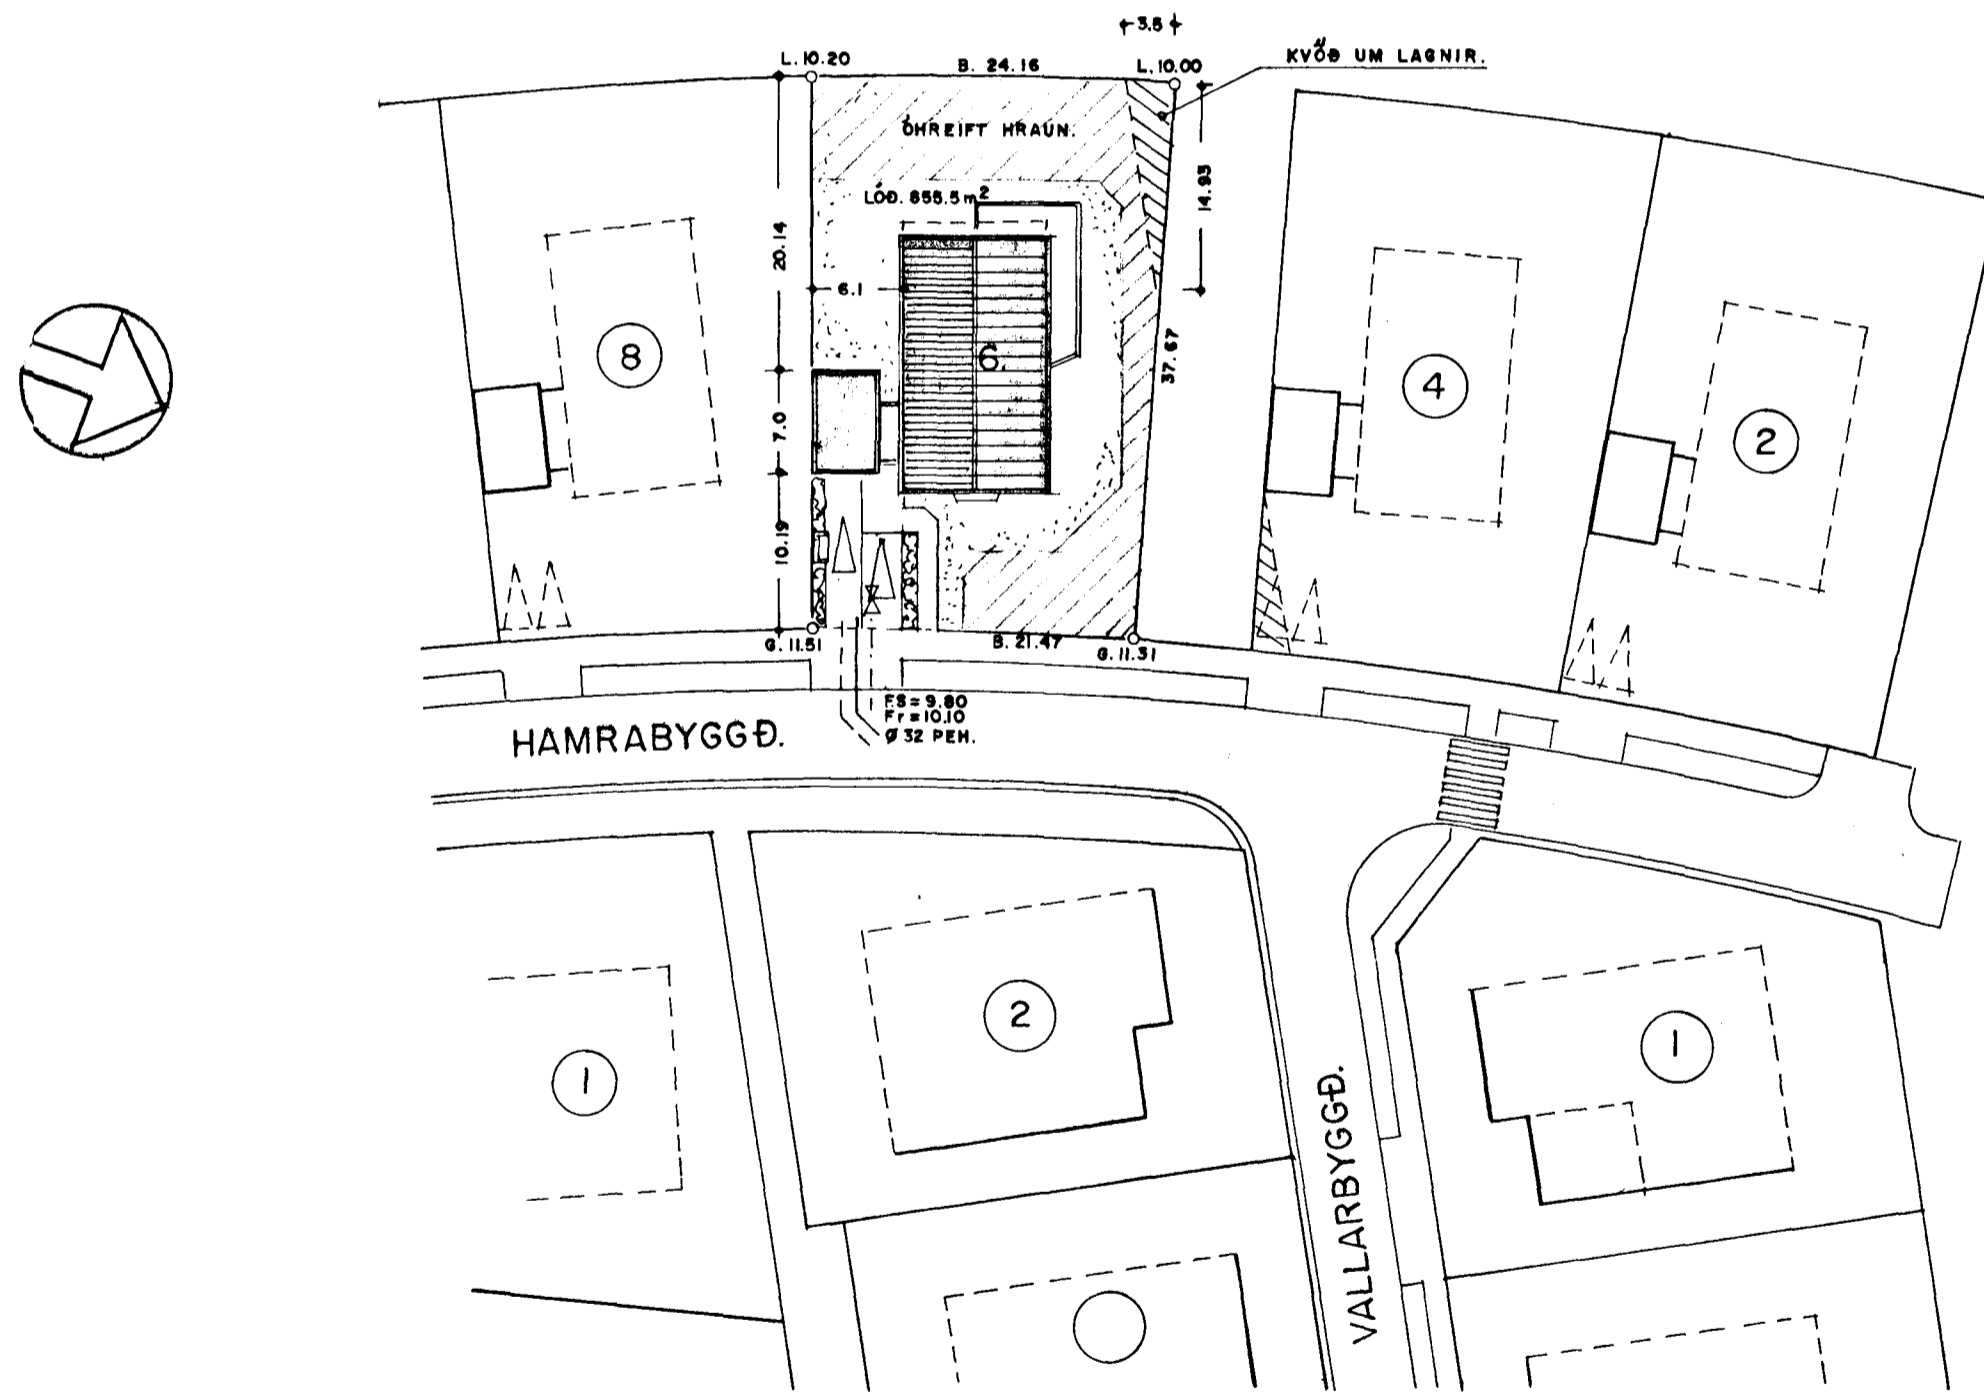

AFSTÖÐUMYND. 1:500

HAMRABYGGÐ 6 HAFNARFIRÐI. AFSTÖÐUMYND.

VERK. NR. 205 DAGS. 22.-4.-1999 MÁL. 1:500
 TEIKN. NR. 01 BREYTT.

JÓN GUÐMUNDSSON ARKITEKT *Jón Guðmundsson* KT. 310881 3259
 VINNUSTOFA. SKÚLAGÖTU 63 REYKJAVÍK. SÍMI. 552 5055