




Samþykkt þann  
 15. FEB. 2004  
 Byggingafulltrúinn / Háinnar  
 Erlendur Hjalmarsson

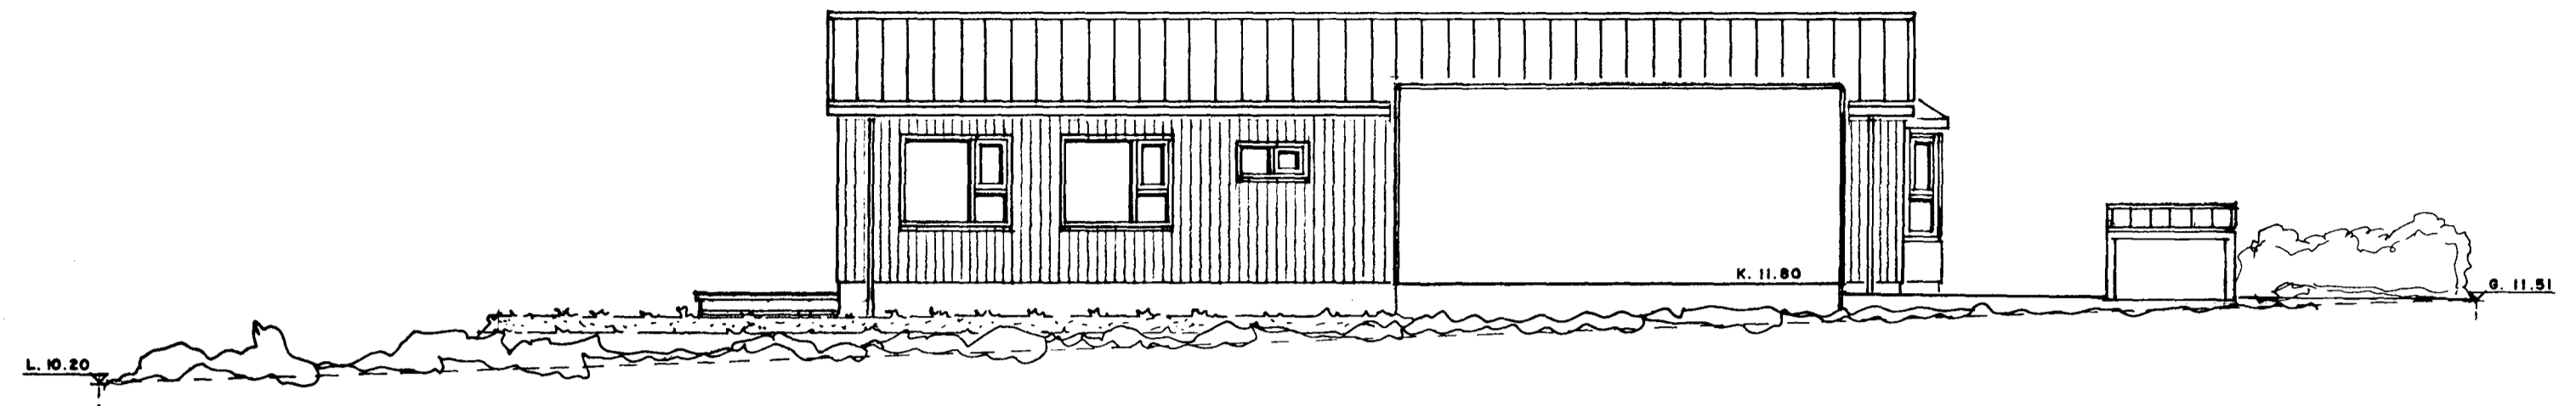


SUÐURHLIÐ. 1:100

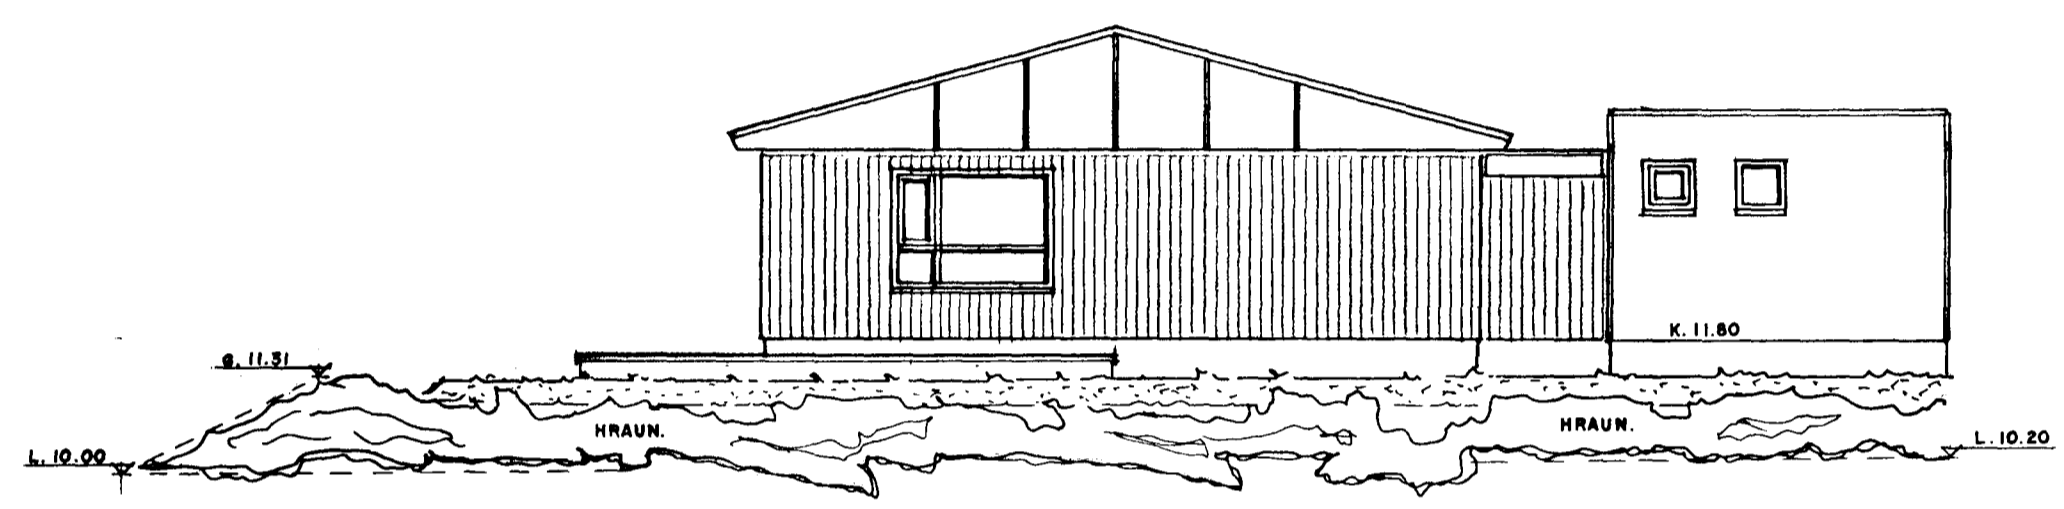

VESTURHLIÐ. 1:100

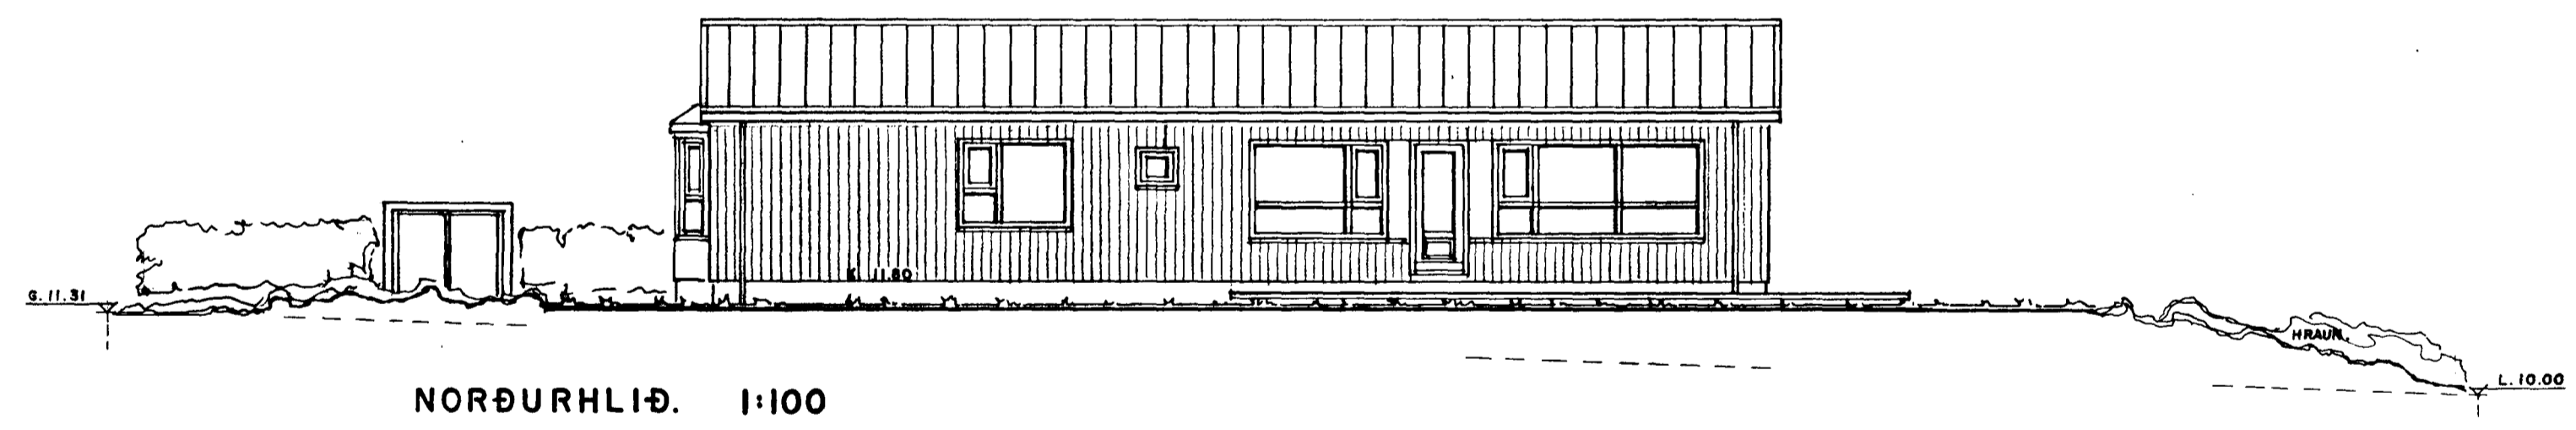

NORÐURHLIÐ. 1:100

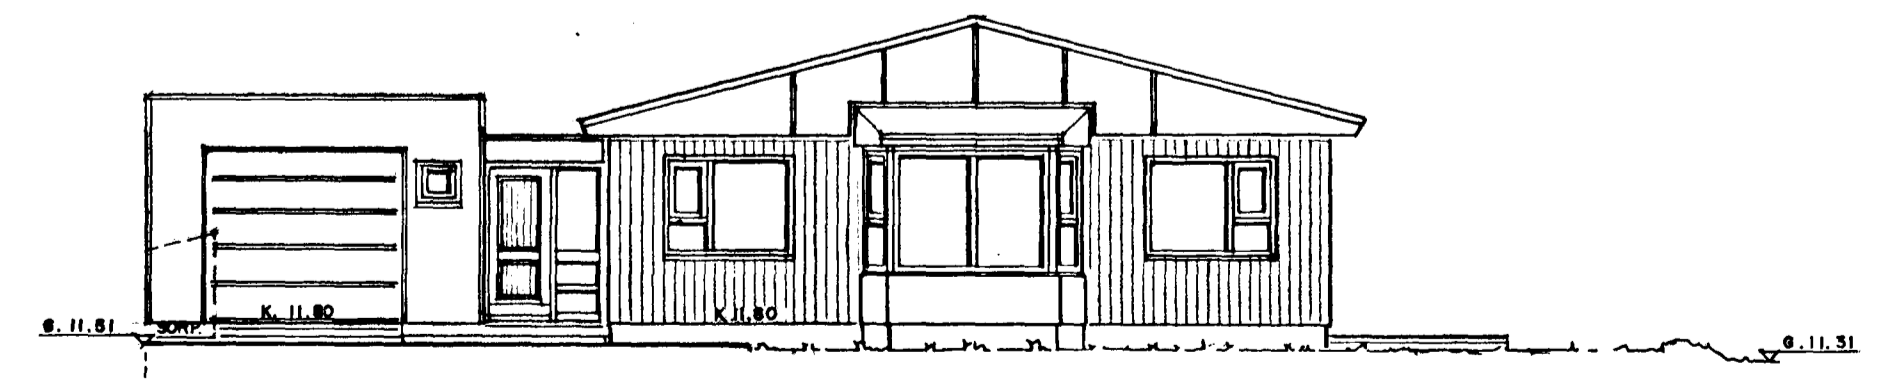

AUSTURHLIÐ. 1:100

HAMRABYGGÐ 6 HAFNARFIRÐI. ÚTLIT.

VERK. NR. 205      DAGS. 22-4-1999 MÁL. 1:100  
 TEIKN. NR. 03      BREYTT.

JÓN GUÐMUNDSSON ARKITEKT *Jón Guðmundsson* STÓÐI 3108/1 3108/2

VINNUSTOFA.: SKÚLAGÖTU 63 REYKJAVÍK. Sími. 552-5055