




Samþykkt þann


27 APR. 1999

Byggingafulltrúinn í Hafnarfirði
Erlendur Hjálmarsson


BLAÐ 3

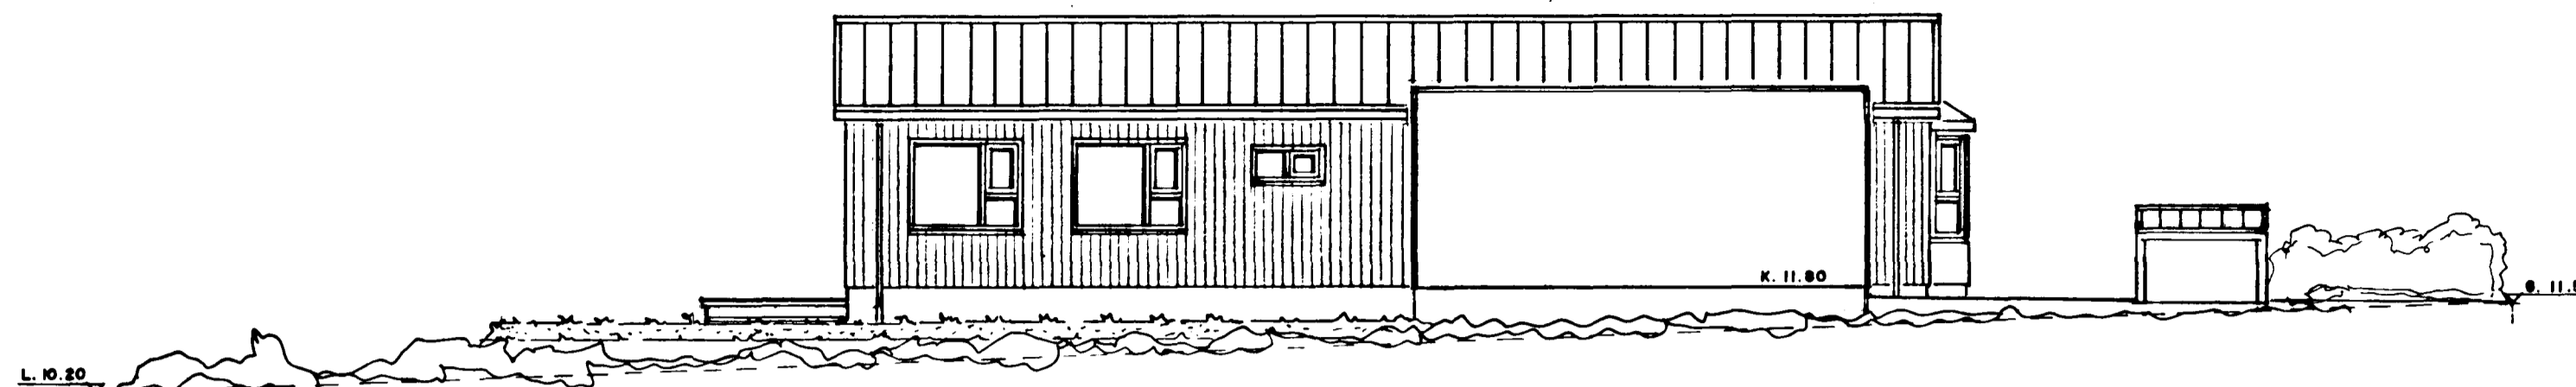


SUÐURHLIÐ. 1:100

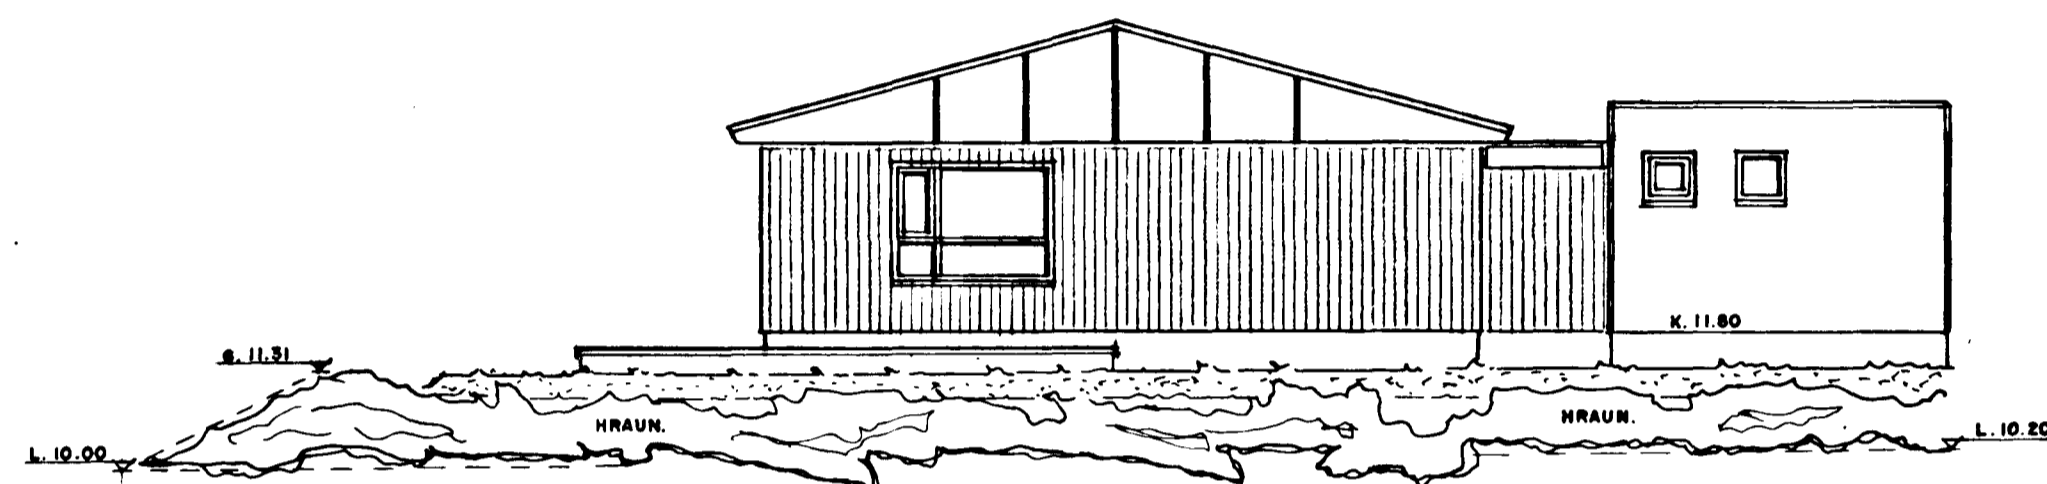

VESTURHLIÐ. 1:100

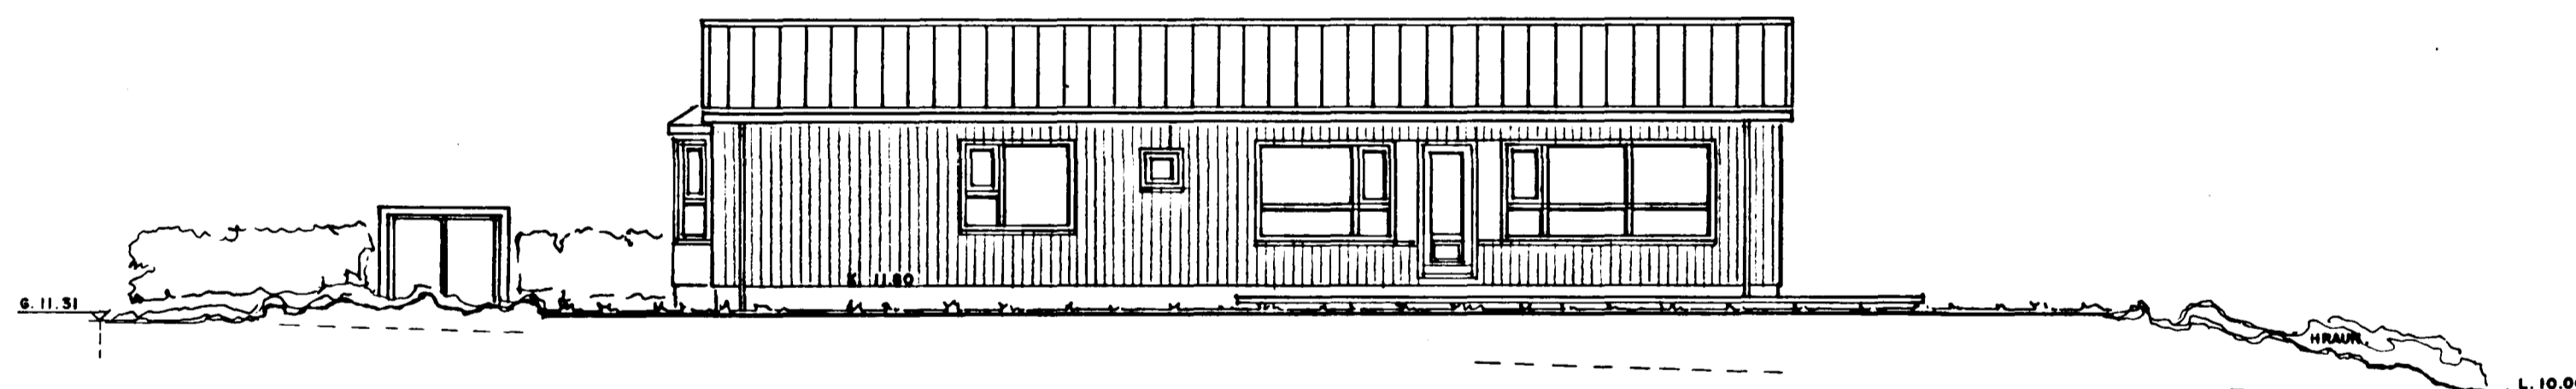

NORÐURHLIÐ. 1:100

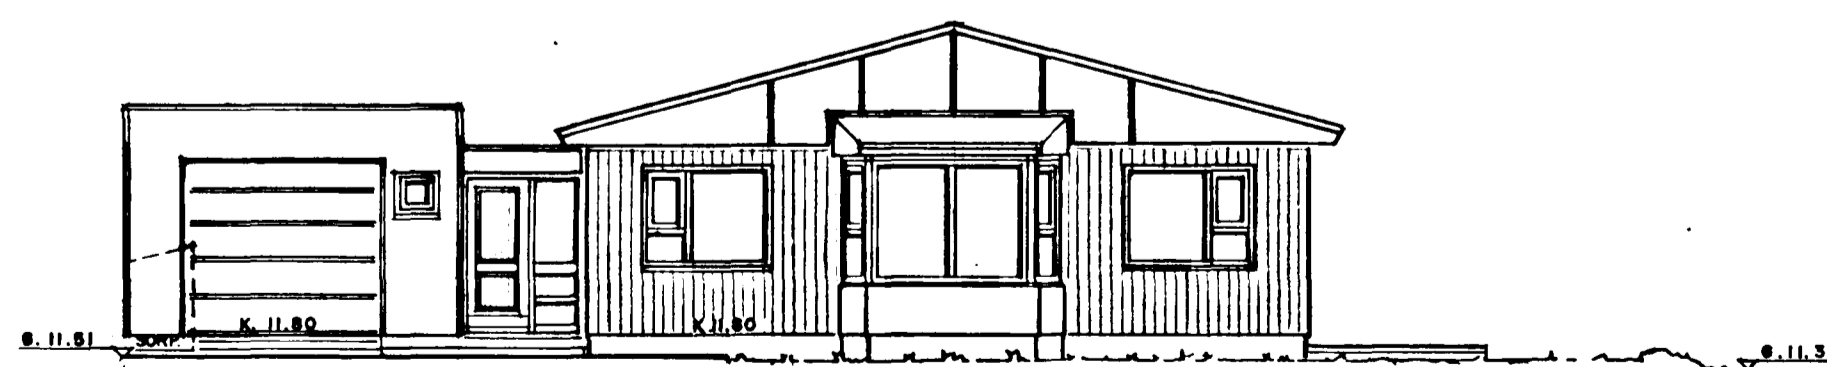

AUSTURHLIÐ. 1:100

HAMRABYGGÐ 6 HAFNARFIRÐI. ÚTLIT.

VERK NR. 205
TEIKN NR. 03

ÞAGS. 22-4-1999 MÁL. 1:100
BREYTT.

JON GUÐMUNDSSÓN ARKITEKT
VINNUSTOFA: SKÚLAGÖTU 63 REYKJAVÍK.

KT. 310081
SÍMI. 552-5055