

8

7

6

5

4

3

2

1

F


E

D

C

B

A

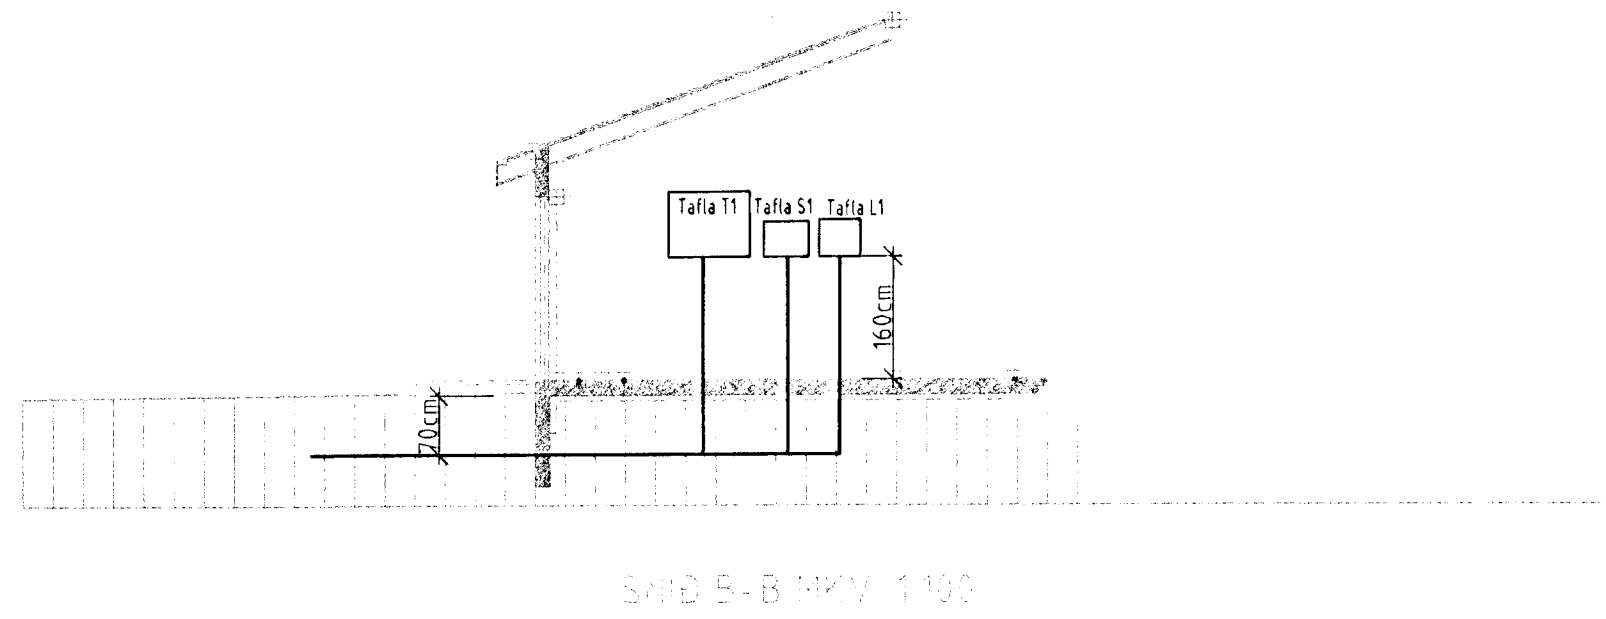

ALMENNAR SKÝRINGAR

ALLAR PÍPUR ERU Ø16 OG VÍR 1,5mm².

HÆDIR ROFA FRÁ FULLFRÁGENGNU GÓLFI 100cm.

HÆDIR TENGLA FRÁ FULLFRÁGENGNU GÓLFI 20cm.

HÆDIR Á SÍMA- (S) SJÓNVARPS- (L) TENGLUM FRÁ FULLFRÁGENGNU GÓLFI 20cm.

ÖLL MÁL ERU FRÁ FULLFRÁGENGNU GÓLFI OG Í MIÐJA DÓS EDA ÚR MIÐRI DÓS Í MIÐJA DÓS EDA Í FULLFRÁGENGINN VEGG.

ÞAR SEM PÍPUR ERU LAGÐAR HLÍÐ VIÐ HLÍÐ Í LOFTUM EDA VEGGJUM SKAL HAFA AÐ MINNSTA KOSTI 3cm ØIL MILLI RÓRA, ÞANNIG AÐ STEYPA GETTI AÐVELDLEGA RUNNID NIÐUR Á MILLI.

GREINAR ERU EKKI SÝNDAR Í ÖLLUM TILVIKUM AÐ TÖFLU, EN ERU ÞÁ MERKTAR VIÐKOMANDI TÖFLU. DÆMI: T1-GR1 ER Í TÖFLU T1 OG ER GREIN NR 1

→ ÞEAGAR ÖR ER OG MERKT GR NR ÞÁ FER VIÐKOMANDI GR. Í TÖFLU Í ÍBÚÐINNI

TIL SNERTISPENNUVARNAR SKAL NOTA NÜLLUN OG LEKASTRAUMSROFAVÖRN.

MÁLHLUTA LAGNA, TÆKJA, LAMPA OG RAFBÚNAÐAR SKAL JARDBINDA VANDLEGA


MÁLSTRAUMUR ROFA OG TENGLA SKAL VERA MINNST 10 A.

JARDBINDA SKAL PÍPUKERFI FYRIR HEITA- OG KALDAVATNSLÖGN

ÖLL TÁKN ERU TÁKNRÆN OG BER AÐ SAMRÆMA LAGNIR AÐ TÆKJUM EFTIR AÐSTÆÐUM Á STAÐNUM OG EFTIR SÉRTEIKNINGUM.


NEMA ANNAD SÉ TEKID FRAM

Inntök samþykkt 26/5 2000
f.h. RAFVEITU HAFNARFJARÐAR
Birgir Dagbjörg

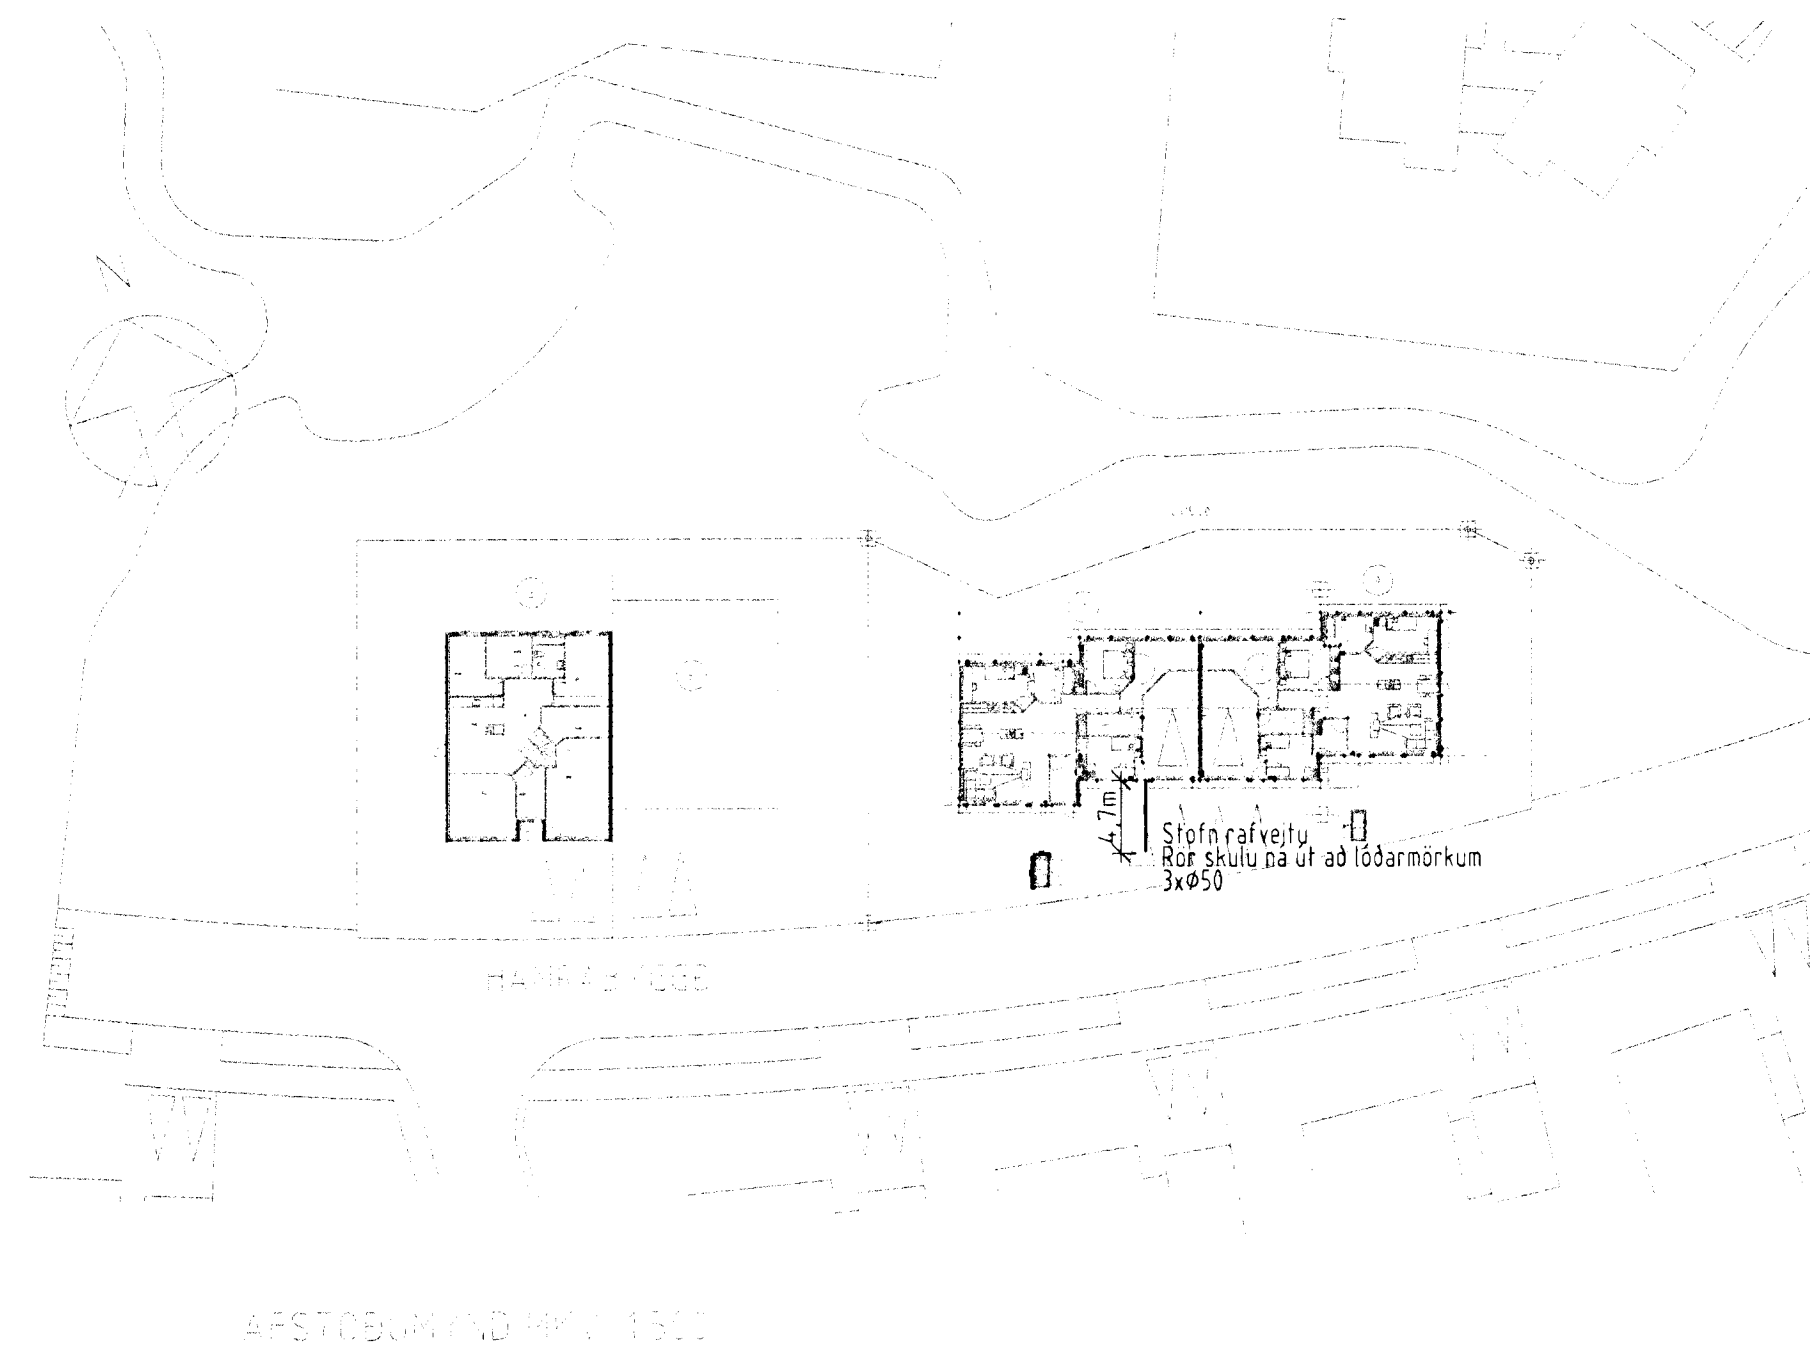


Setja skal sökkuskaut í grunnin

SETJA SKAL SÖKKUSKAUT Í GRUNN
SJÁ NÁNARI ÚFÆRSLU Í TÆKNILEGIR TENGISKILMÁLAR
TEIKNING D 11.1996 M1

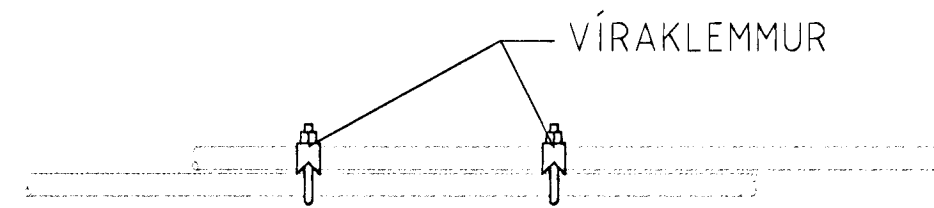

SAMTENING STEYPUTEINA
SETJA SKAL TVÖ VÍRLÁSA
Á HVER SAMSKEYTI

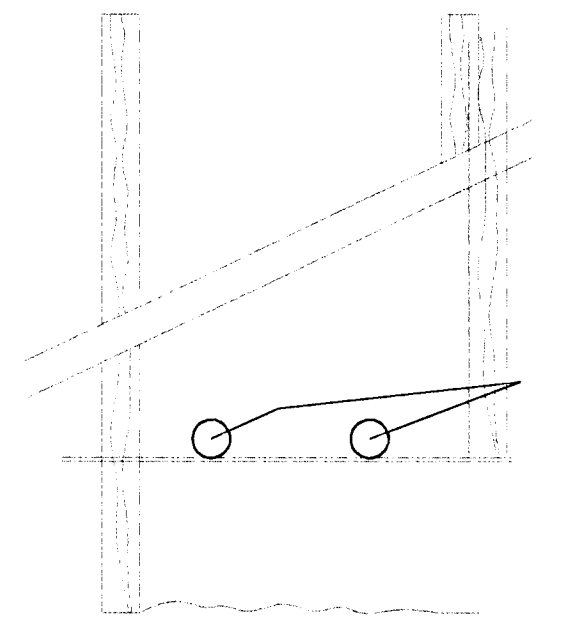

SNID AF STEYPUTEINUM Í SÖKKLUM
ENGINN MÆLIKVARÐI

Verkheiti Hamrabyggð 7 220 Hafnarfirði		
Verkhliuti/Verknúmer Snið, Afstöðumynd, Sökkuskaut og almennar skýringar		
Blað.nr. 1/2	Teikningarnúmer SH	Kvarði 1:50 1:500
Hannað SH	Teiknað SH	Dags. 21.apríl 2000
Yfirfarið <i>Sigurjón Harðarson</i>	Samb. <i>Sigurjón Harðarson</i>	Breyting
Rafteiknistofa Sigurjóns Harðarsonar Hraunbrún 30 220 Hafnarfirði sími 5651845, 898 0970		

3773

8

7

6

5

4

3

2

1

F

E

D

C

B

A