



HAMRABYGGÐ 7 OG 9 HAFNARFIRÐI

Samþykkt þann
 8. JULÍ 1999
 byggingaútrúmm í Hafnarfirði
 E.h. Kristján Þórarinnsson


KJP

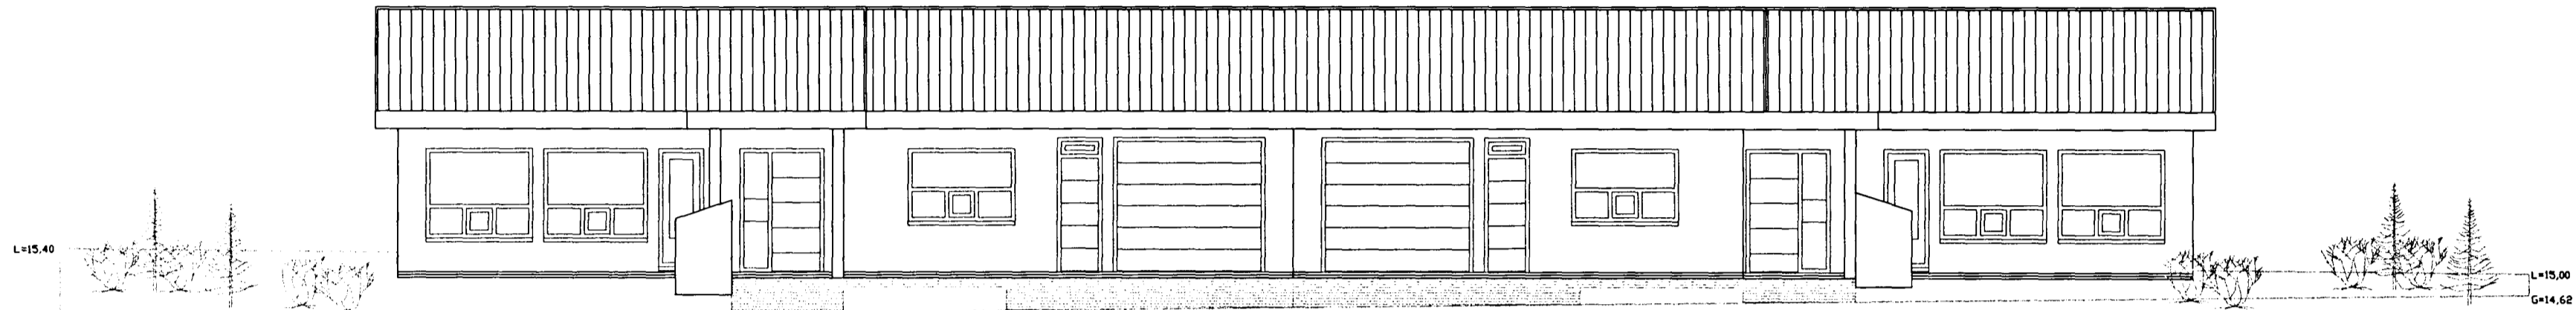


ÚTLIT SUÐUR MKV. 1:100.

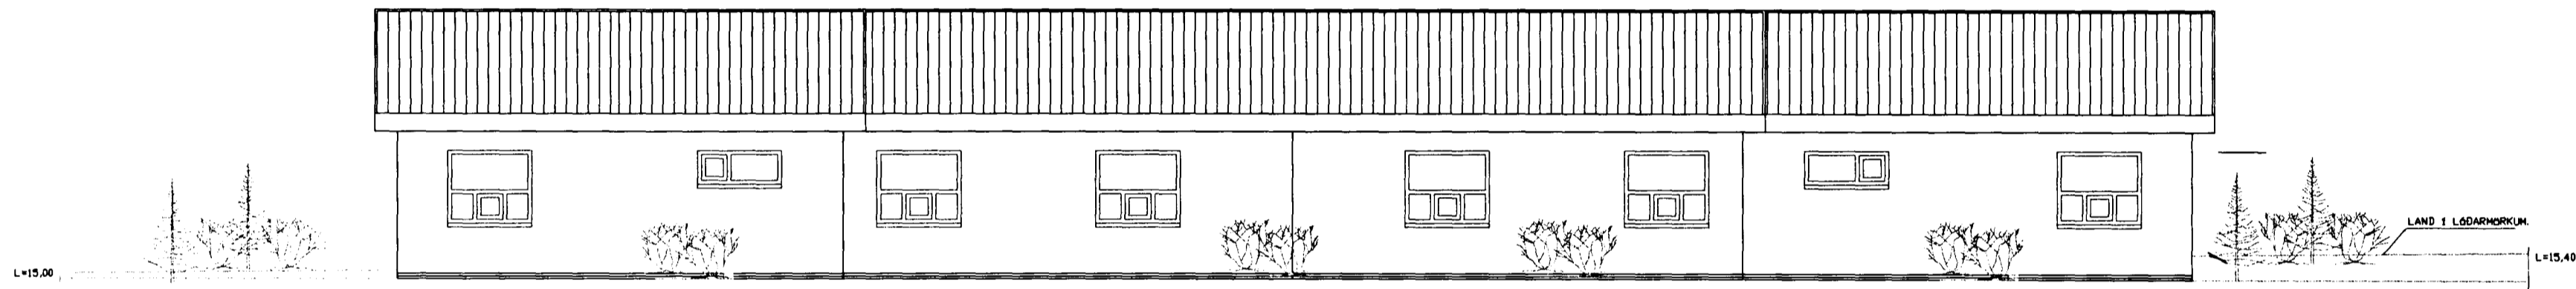

ÚTLIT NORÐUR MKV. 1:100.

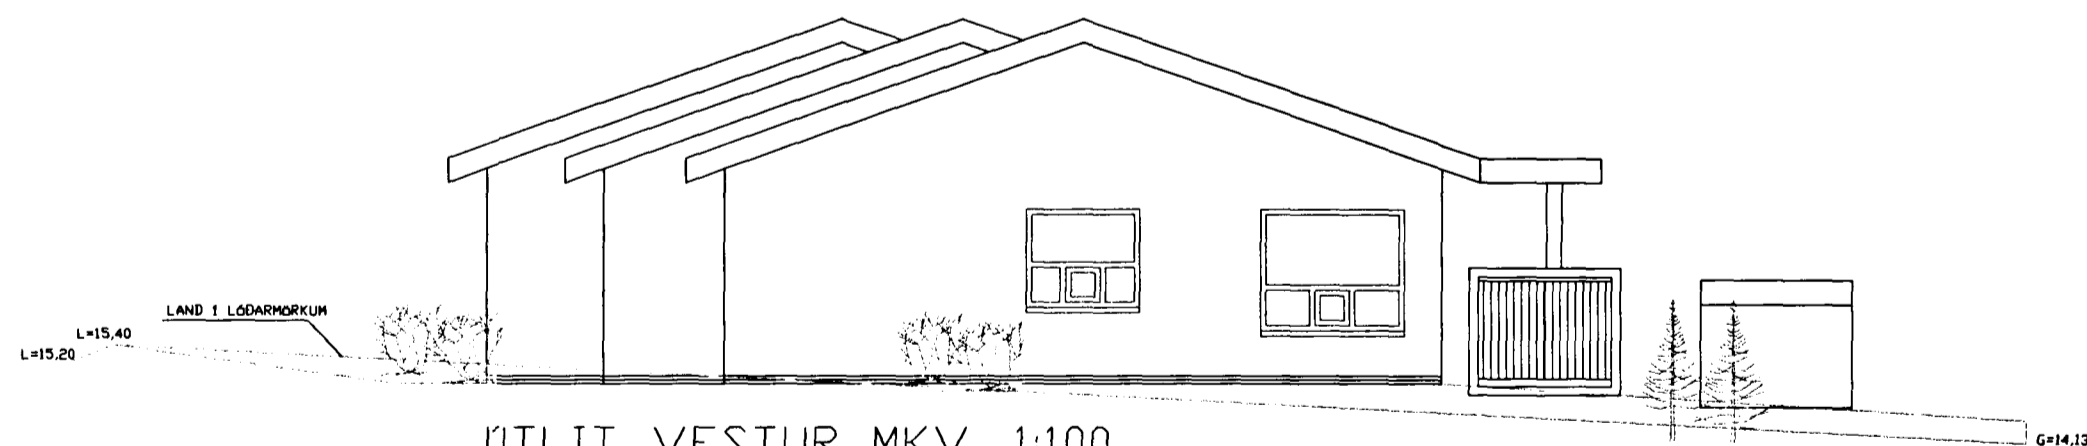

ÚTLIT VESTUR MKV. 1:100.

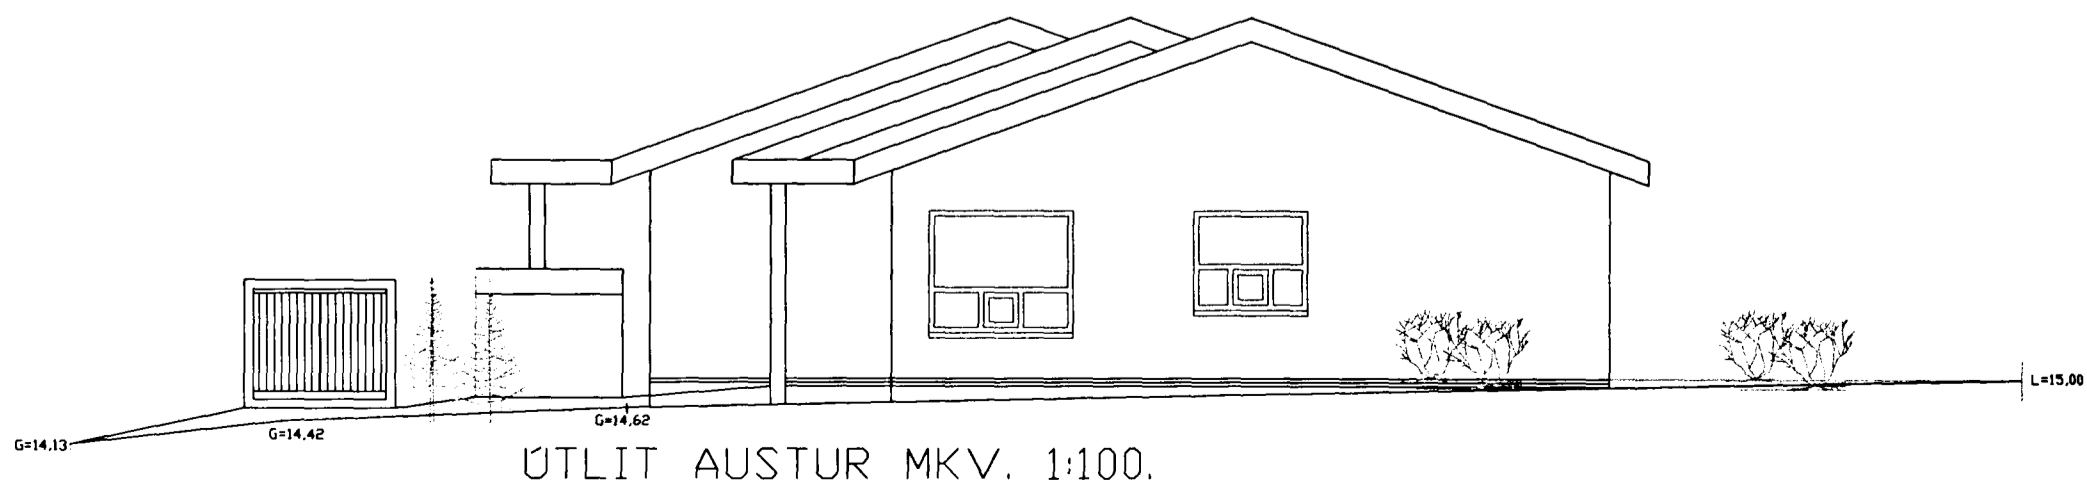

ÚTLIT AUSTUR MKV. 1:100.

HAMRABYGGÐ 7 OG 9 HAFNARFIRÐI

Sigurður Þorvarðarson byggingafræðingur b.f.í.
 Teiknistofan Strandgötu 11 220 Hafnarfirði.
 Sími: 5651510. Fax: 5651299. Netfang: teiknistofan@islandia.is

Skýringar:	Aðaluppdráttur.
Teikning:	ÚTLITSMYNDIR
Mælikvarði:	1 : 100
Undirskrift:	<i>Sigurður Þorvarðarson 6/7/99</i>
BLAÐ NR. 3 AF 4.	ÞÁGSETNING 28.05.1999.
Breytt:	