
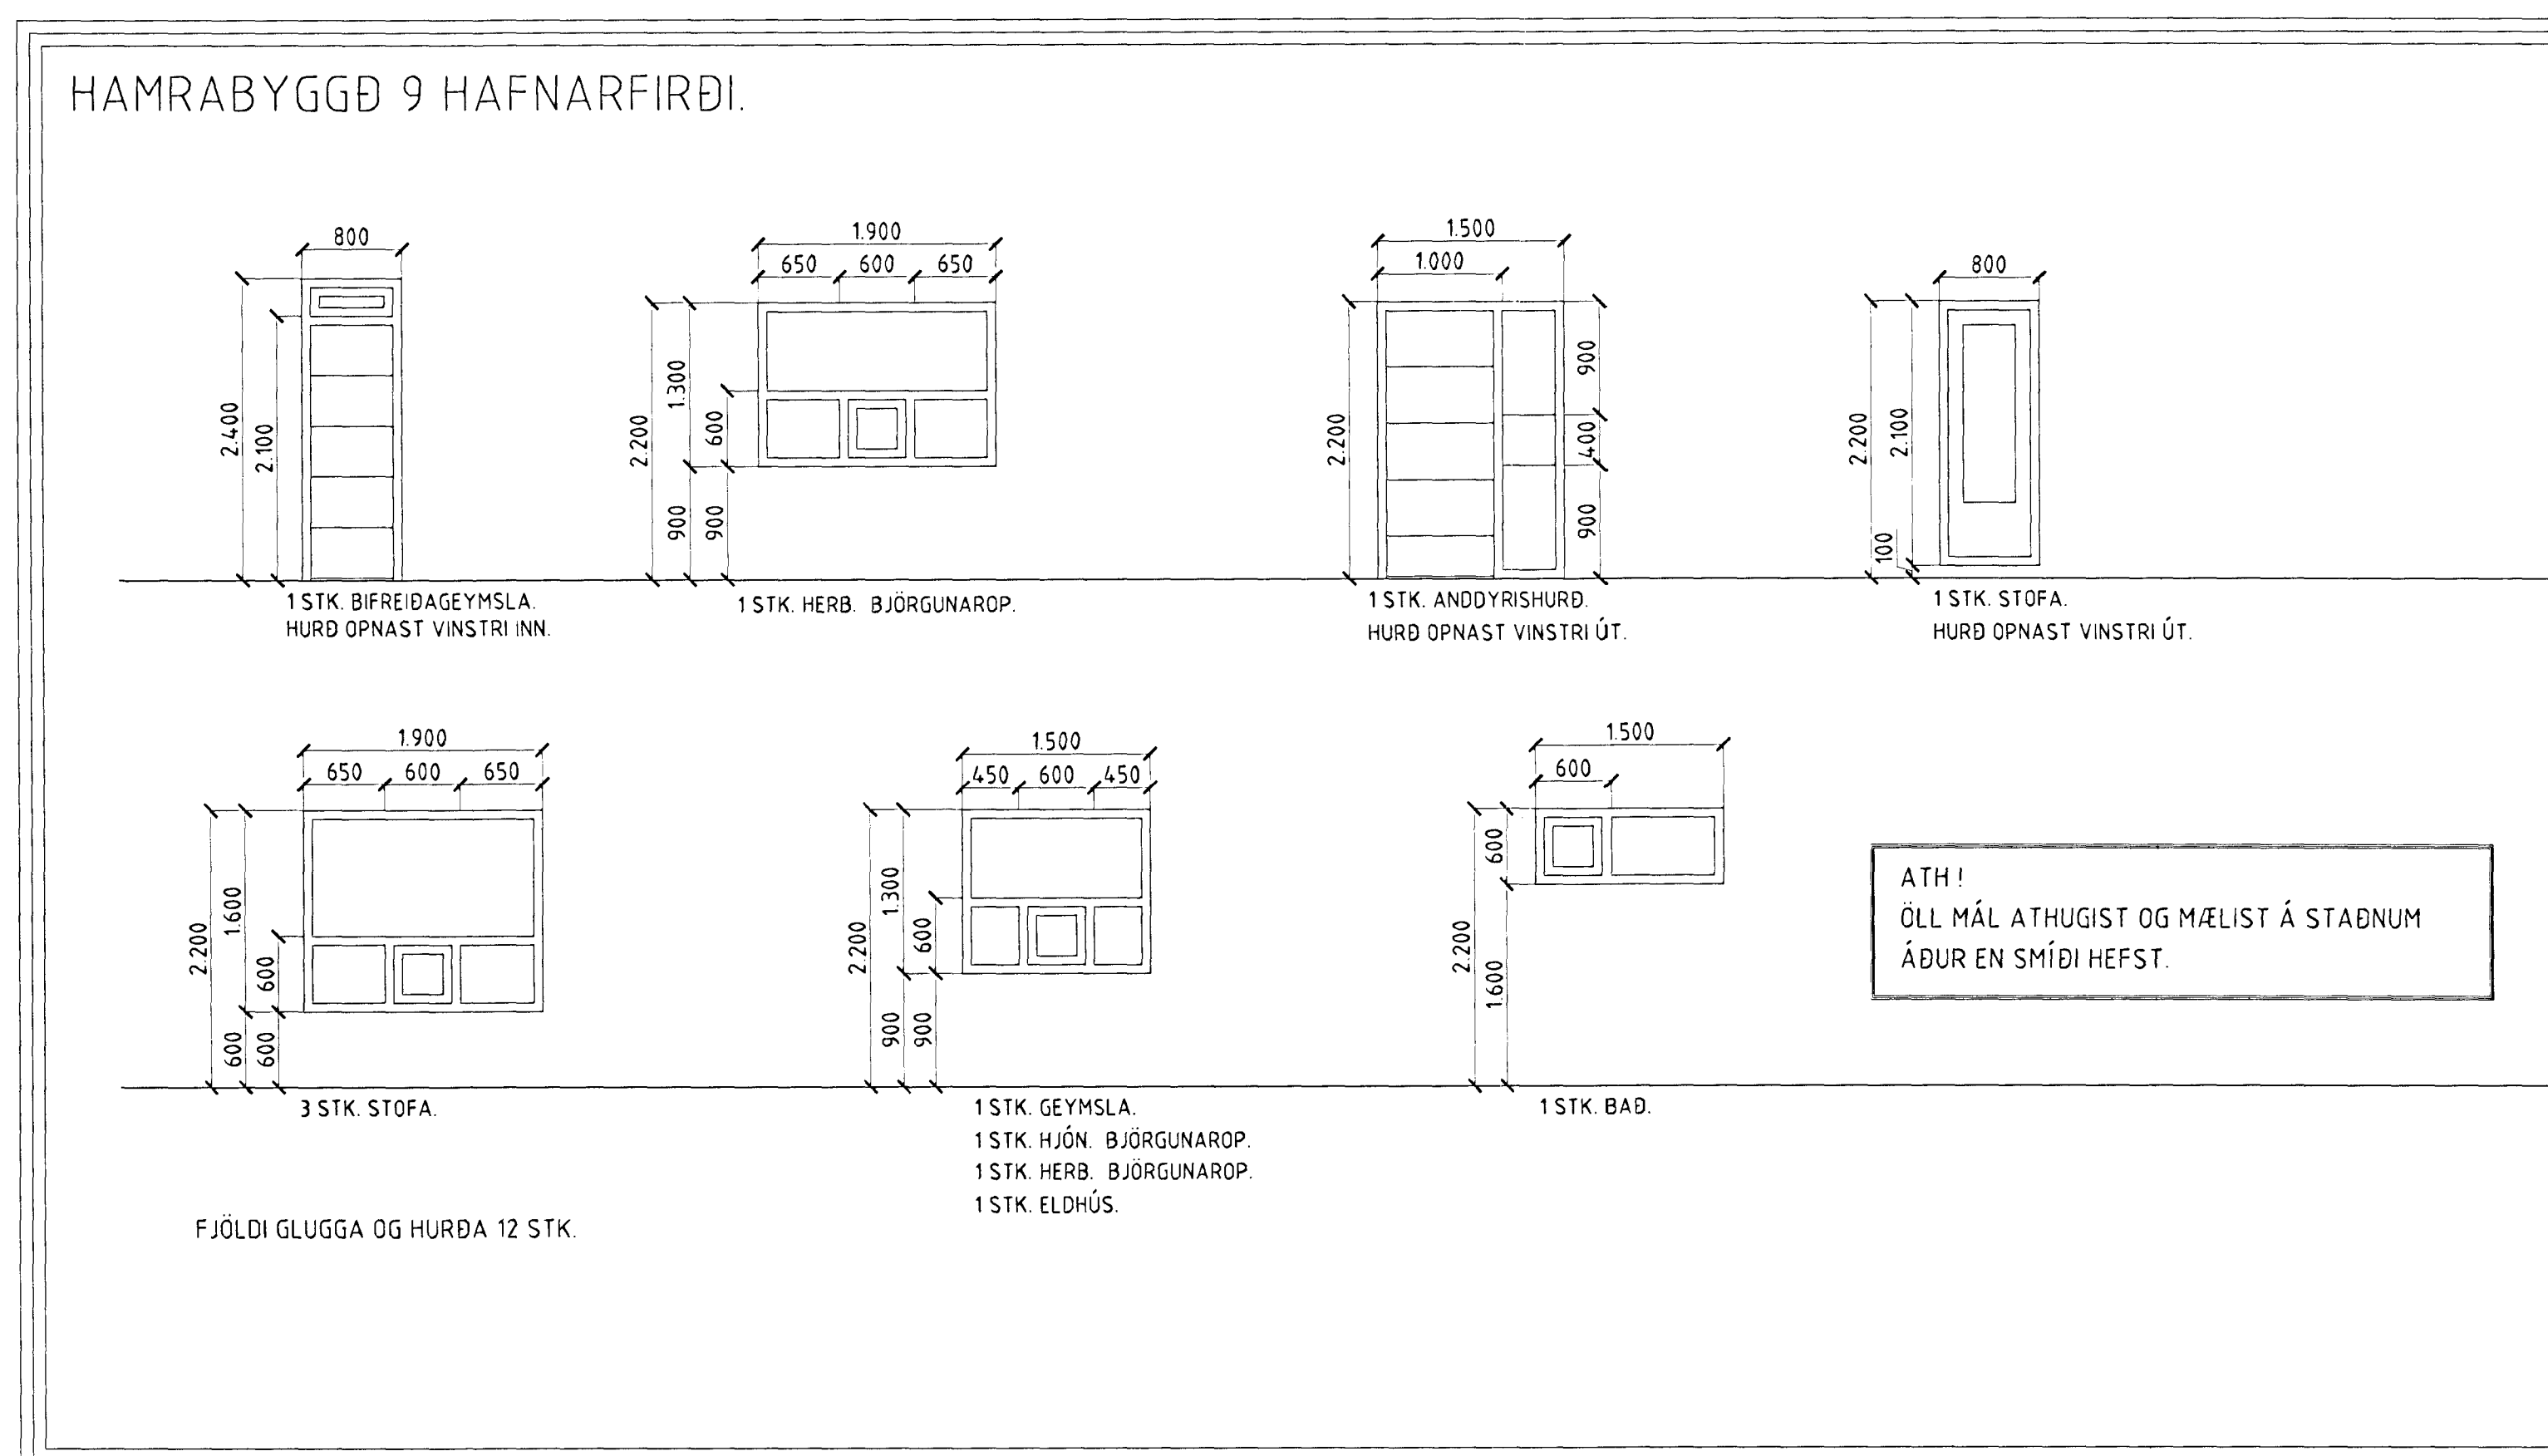


# HAMRABYGGÐ 7 - 9 HAFNARFIRÐI.

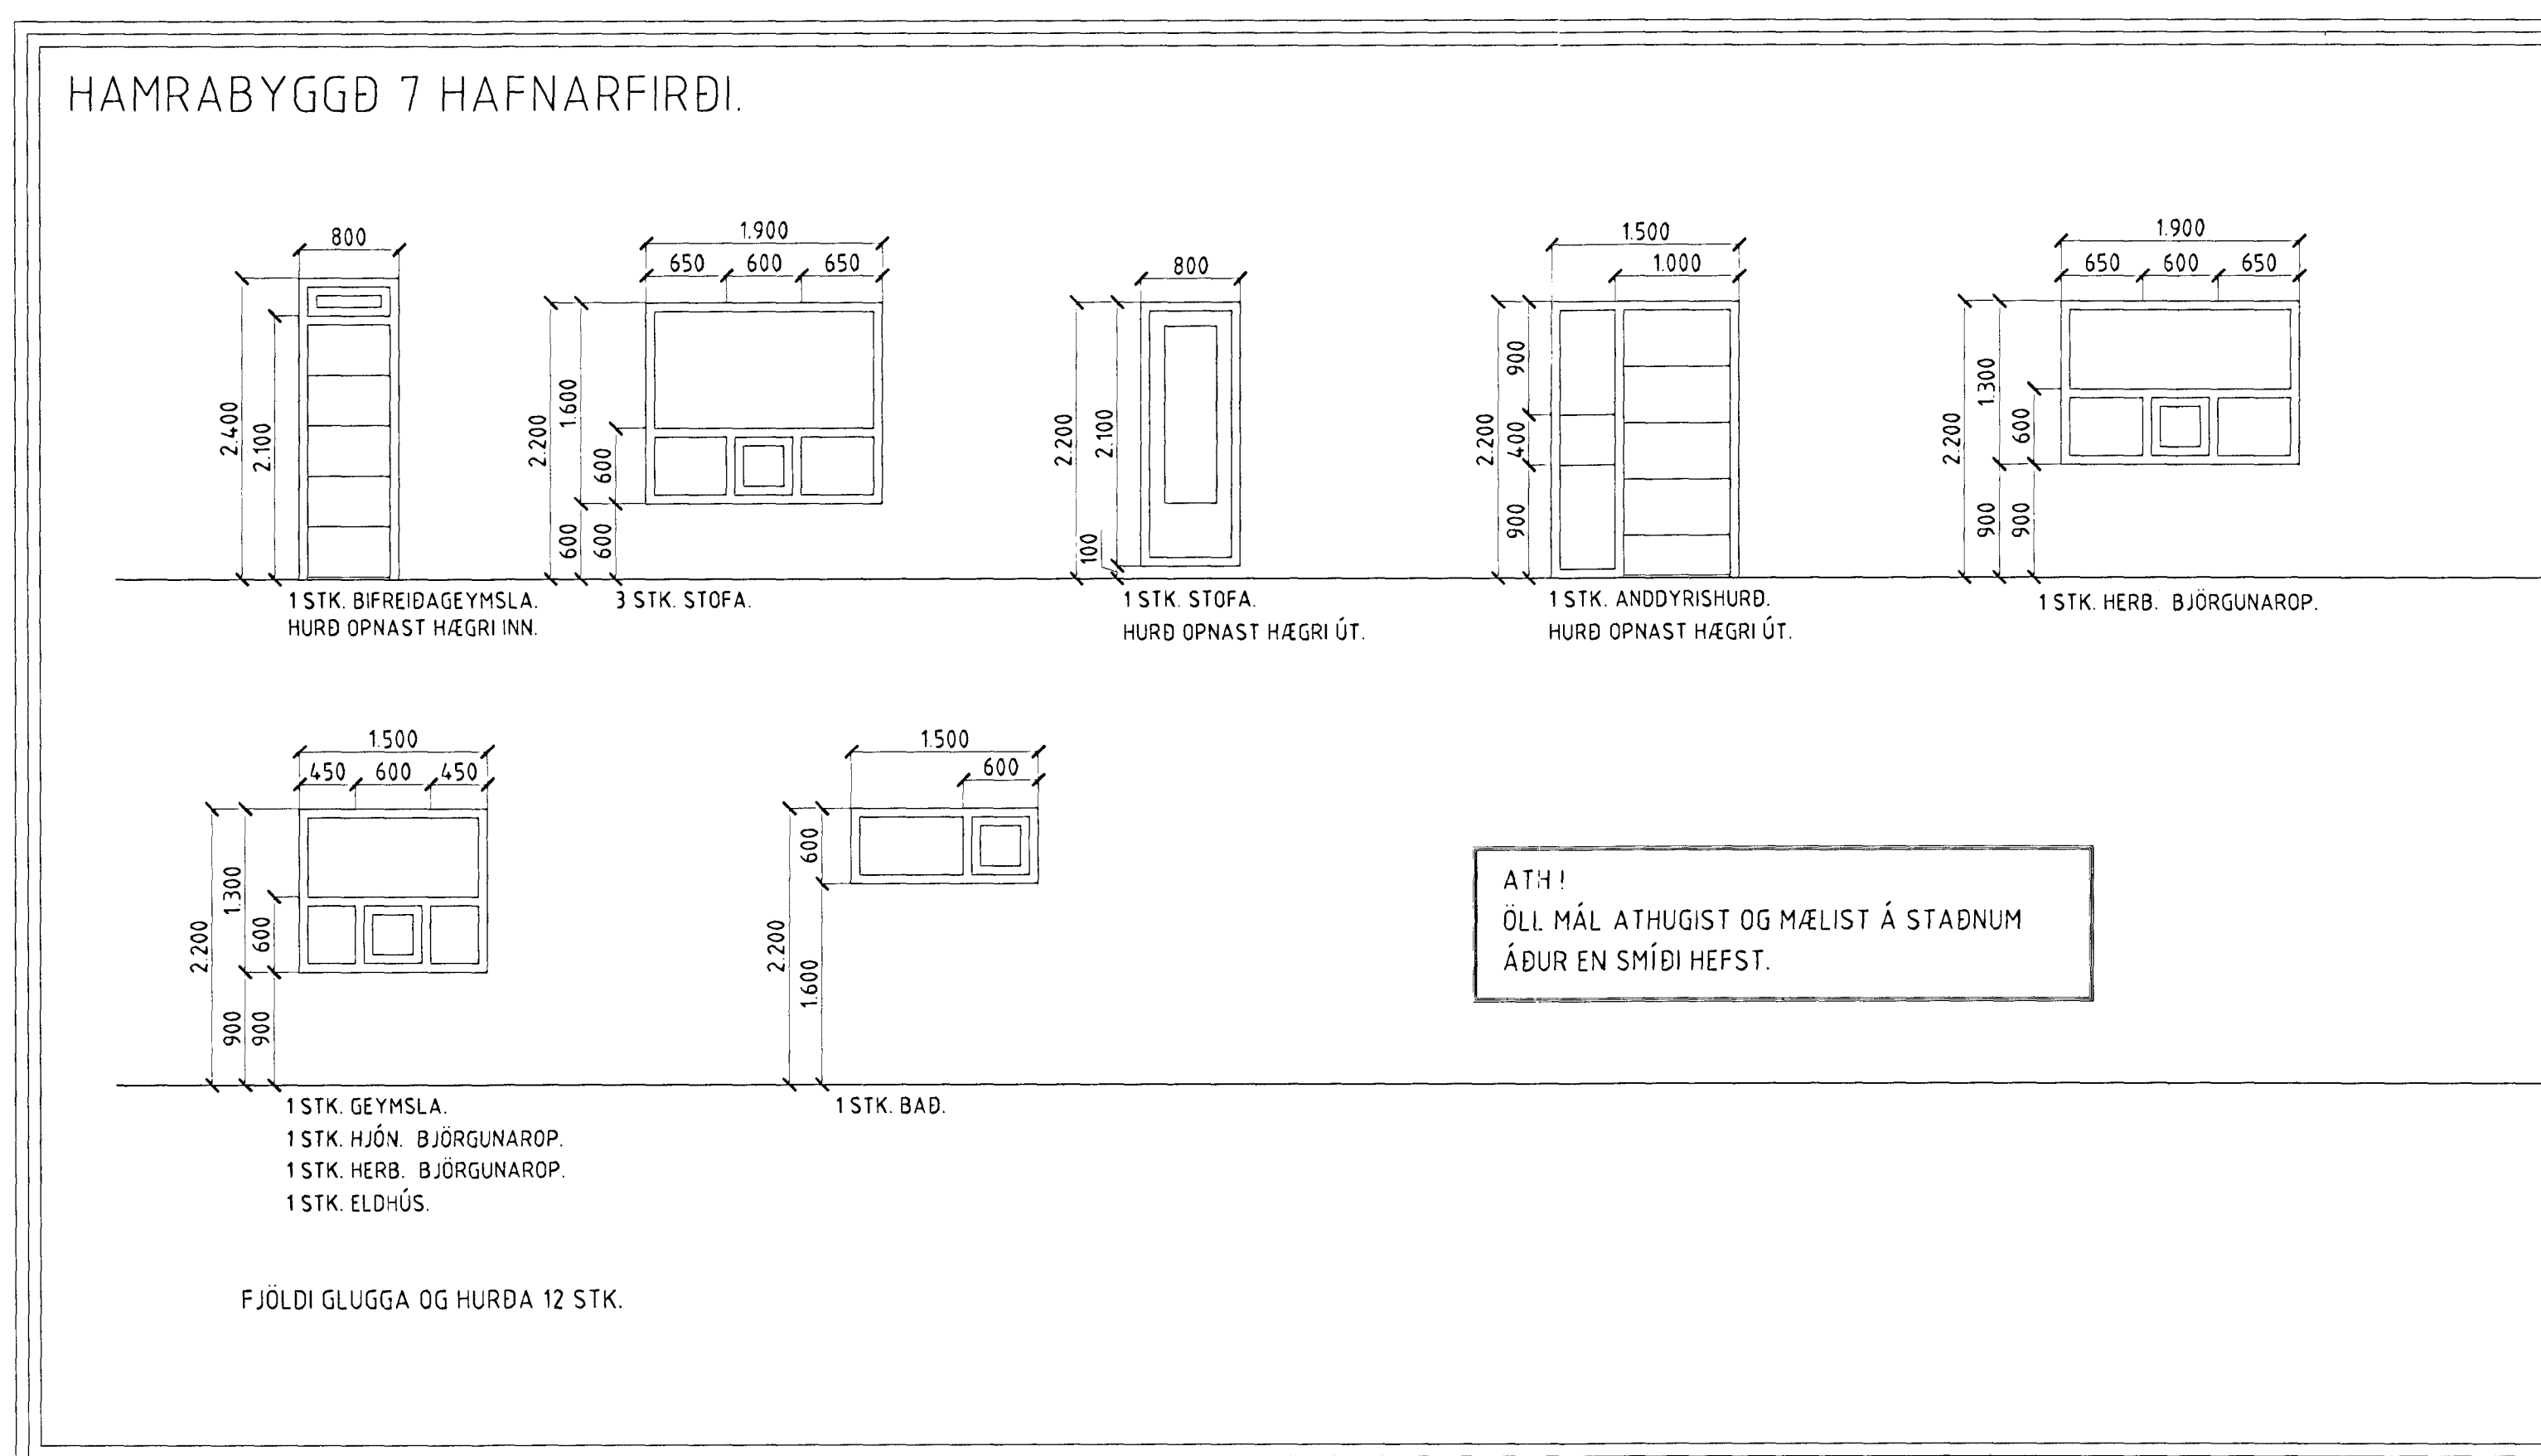

Byggingafræðingur  
Alfreitt Þórní  
14. AUG. 2000

## HAMRABYGGÐ 7 - 9 HAFNARFIRÐI.

Sigurður Þorvarðarson byggingafræðingur b.f.  
Teiknistofan Strandgötu 11 220 Hafnarfirði.  
STH teiknistofan ehf. kt. 510298-2769. Kt. aðalhönnuðar. 141250-4189.  
Sími: 5651510. Fax: 5651299. Netfang: teiknistofan@islandia.is

Skýringar:	Séruppdráttur.
Teikning:	Gluggar og hurðir.
Mælikvarði:	1:50.
Undirskrift:	Þ. Þ. 10. 08. 2000.
Blað nr.:	3 af 3. Dagsetning: 02. desember 1999.
Breytt:	