



SLAUFU 1

LAGNIR í ø200
ÍDRÁTTARRÖRUM

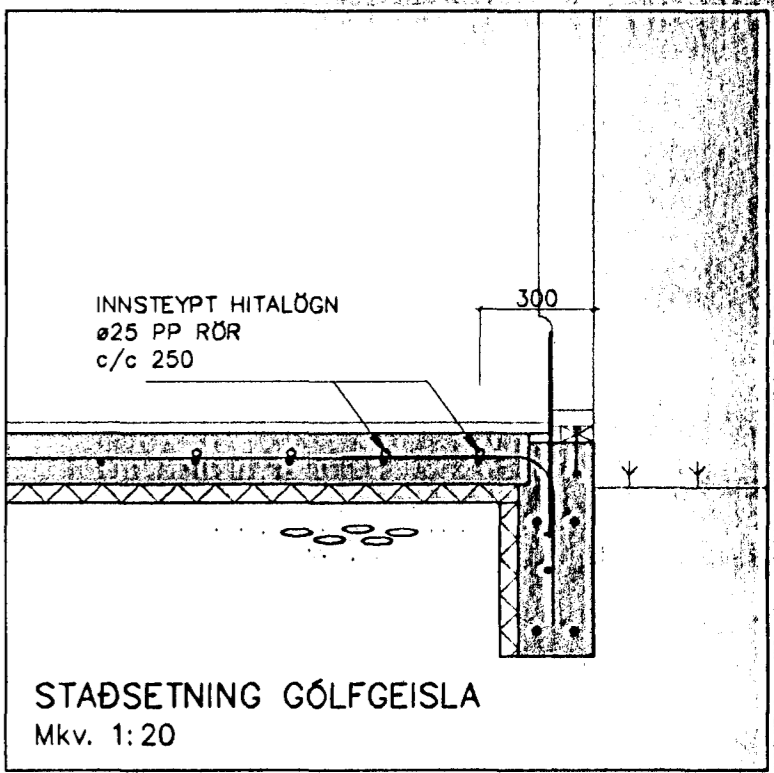

STAÐSETNING GÓLFGEISLA
Mkv. 1:20

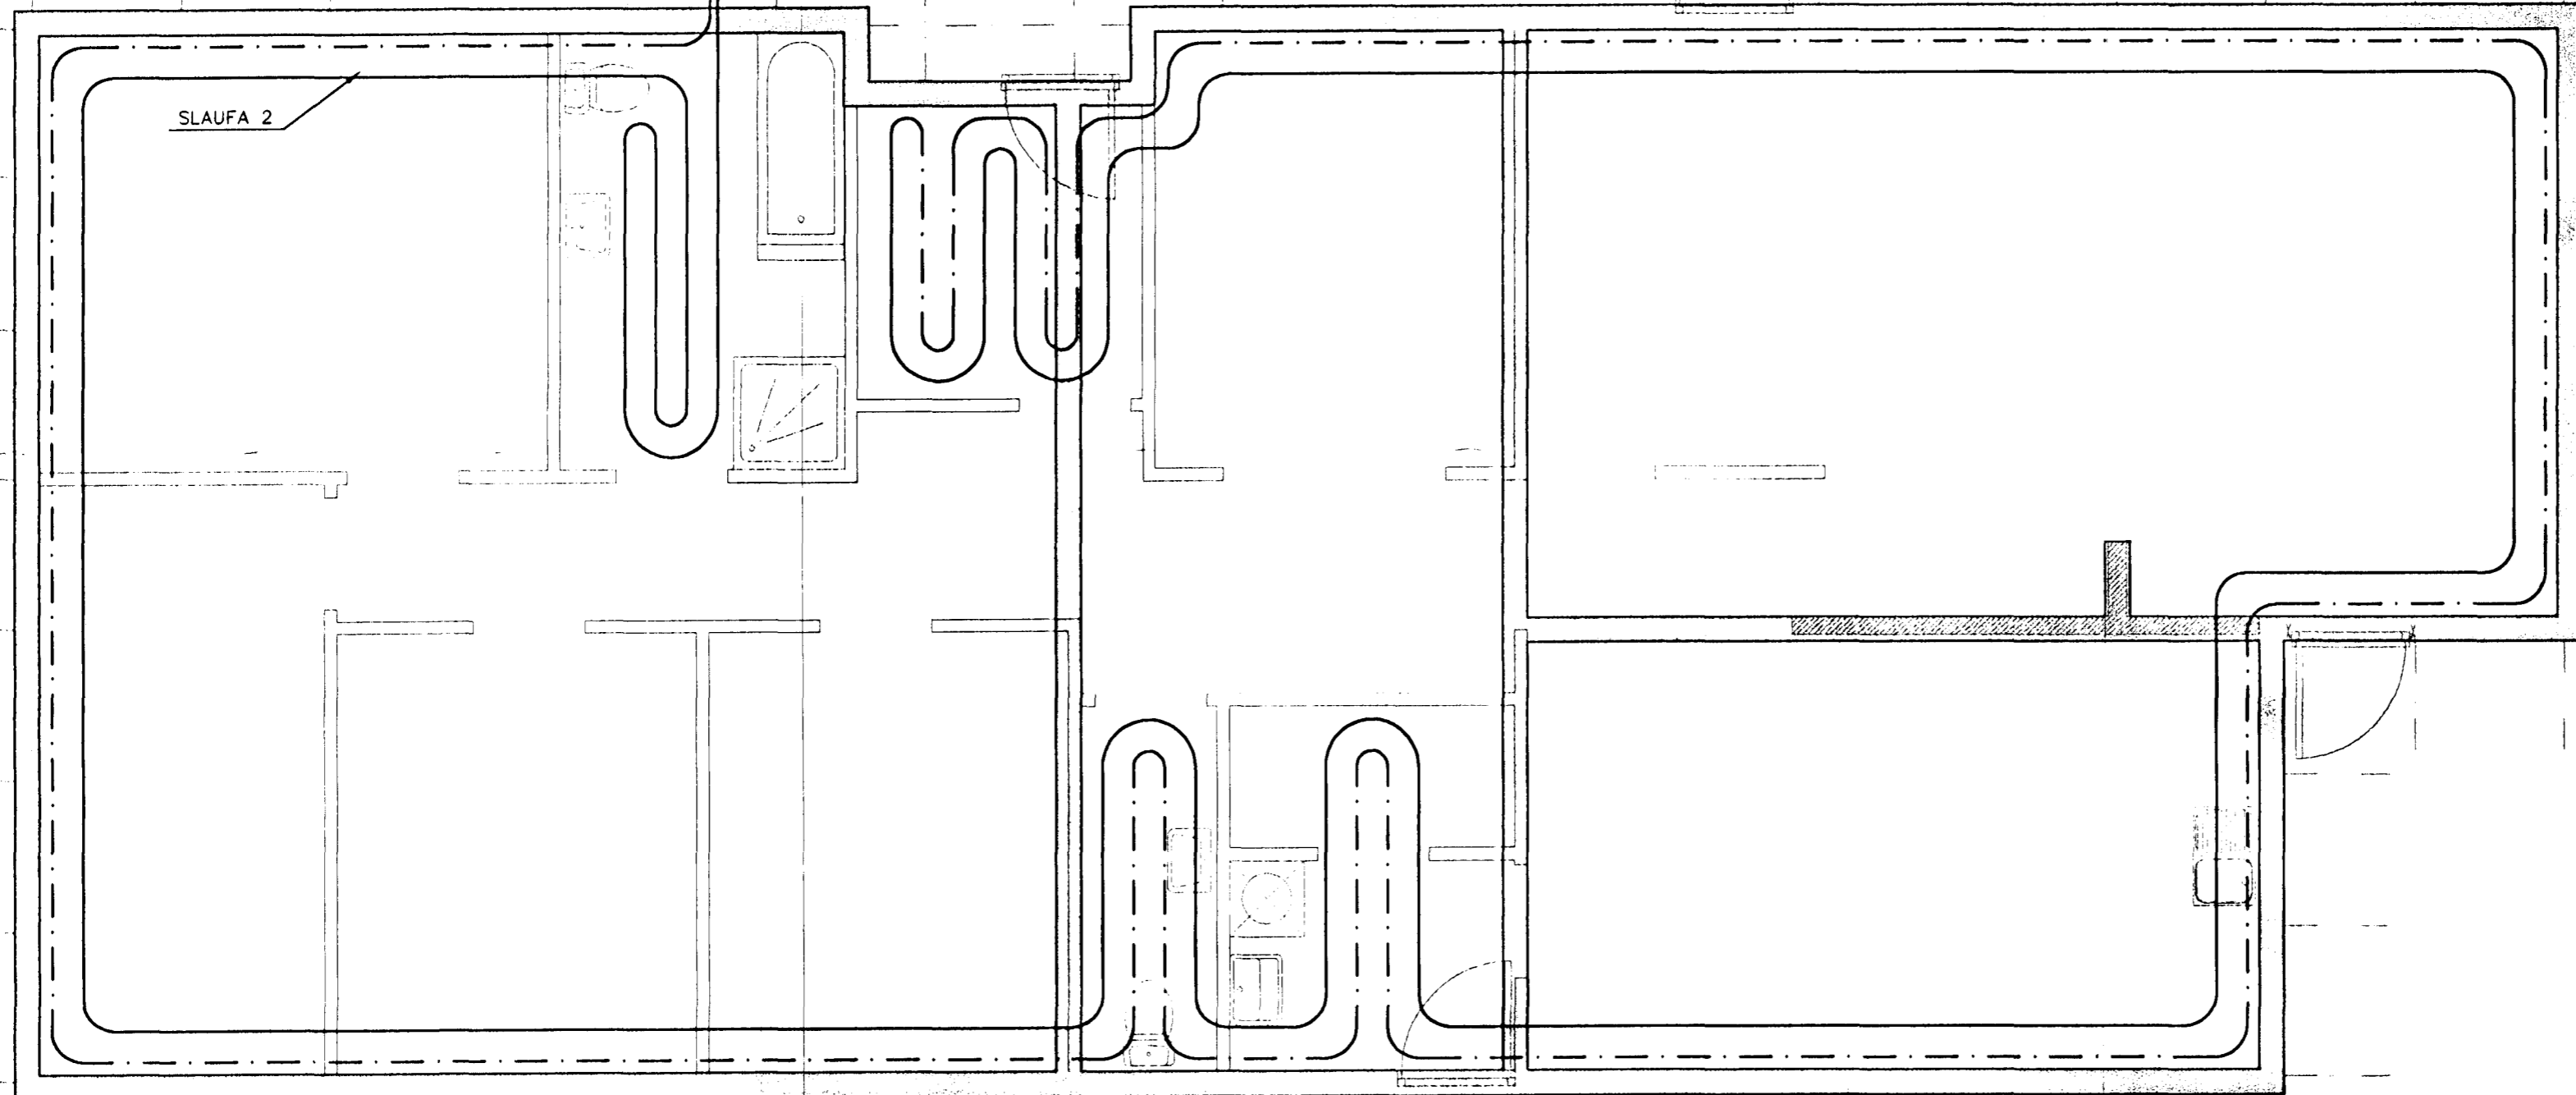

SLAUFU 2

Ath.
GÆTA SKAL ÞESS AD TEMA LÖGN
EFTIR PRÓFUN (BLÁSA ÚT VATNI)
ÞANNIG AD EKKI FRJÓSI Í LÖGN
ÞAR TIL HITI ER KOMINN Á HÚS.

————— GÓLFGEISLU FRAMRÁS
- - - - - GÓLFGEISLU BAKRÁS



LENGD Á SLAUFUM:
SLAUFU 1 (Í BILSKÚR) : 105 m
SLAUFU 2 (VIÐ ÚTBRÚN) : 140 m
ALLS : 245 m

Hnitakerfi:					VERKFRÆÐISTOFA SUÐURLANDS AUSTURVEGI 3-5, 800 BELFORSI, Sími 482 3900, FAX 482 3914					Verk: SG HÚS HAMRABYGGÐ 8 HAFNARFIRÐI				
Hæðakerfi:					LAGNIR: GRUNNMYND GÓLFGEISLA					Mkv. 1:50				
Vörpun:					SNÍÐ					Mkv. 1:20				
Skráarnafn: 99121-ofn.dwg					Tilvísanir					Mkv. 7				
Br.	Dags.	Eðli breytingar	Af.	Sp.	Samþykkt: <i>Sigurðus Jakobsen</i>	Hannað: T.E.T.	Teiknað: T.E.T.	Yfirfarið:	Dags: JÚN. 1999	Verknr: 99121	Teikn.nr: 311			