


SNID A-A M. 1:50

INNTAKSRÖR SKULU VERA 70 cm UNDIR ENDANLEGU YFIRBÖRÐI
 INNTAKSRÖR ORKUVEITU REYKJAVÍKUR Ø 50 mm + 2 x Ø 32 mm FYRIR LÖÐARLÝSINGU
 INNTAKSRÖR FYRIR LANDSSÍMANN Ø 50 mm + Ø 32 mm
 INNTAKSRÖR LEGGIST AÐ LÖÐARMÖRKUM
 HEIMTAUG RAFVEITU HAFNARFJARÐAR 400V /240 V, 1 x 63 A

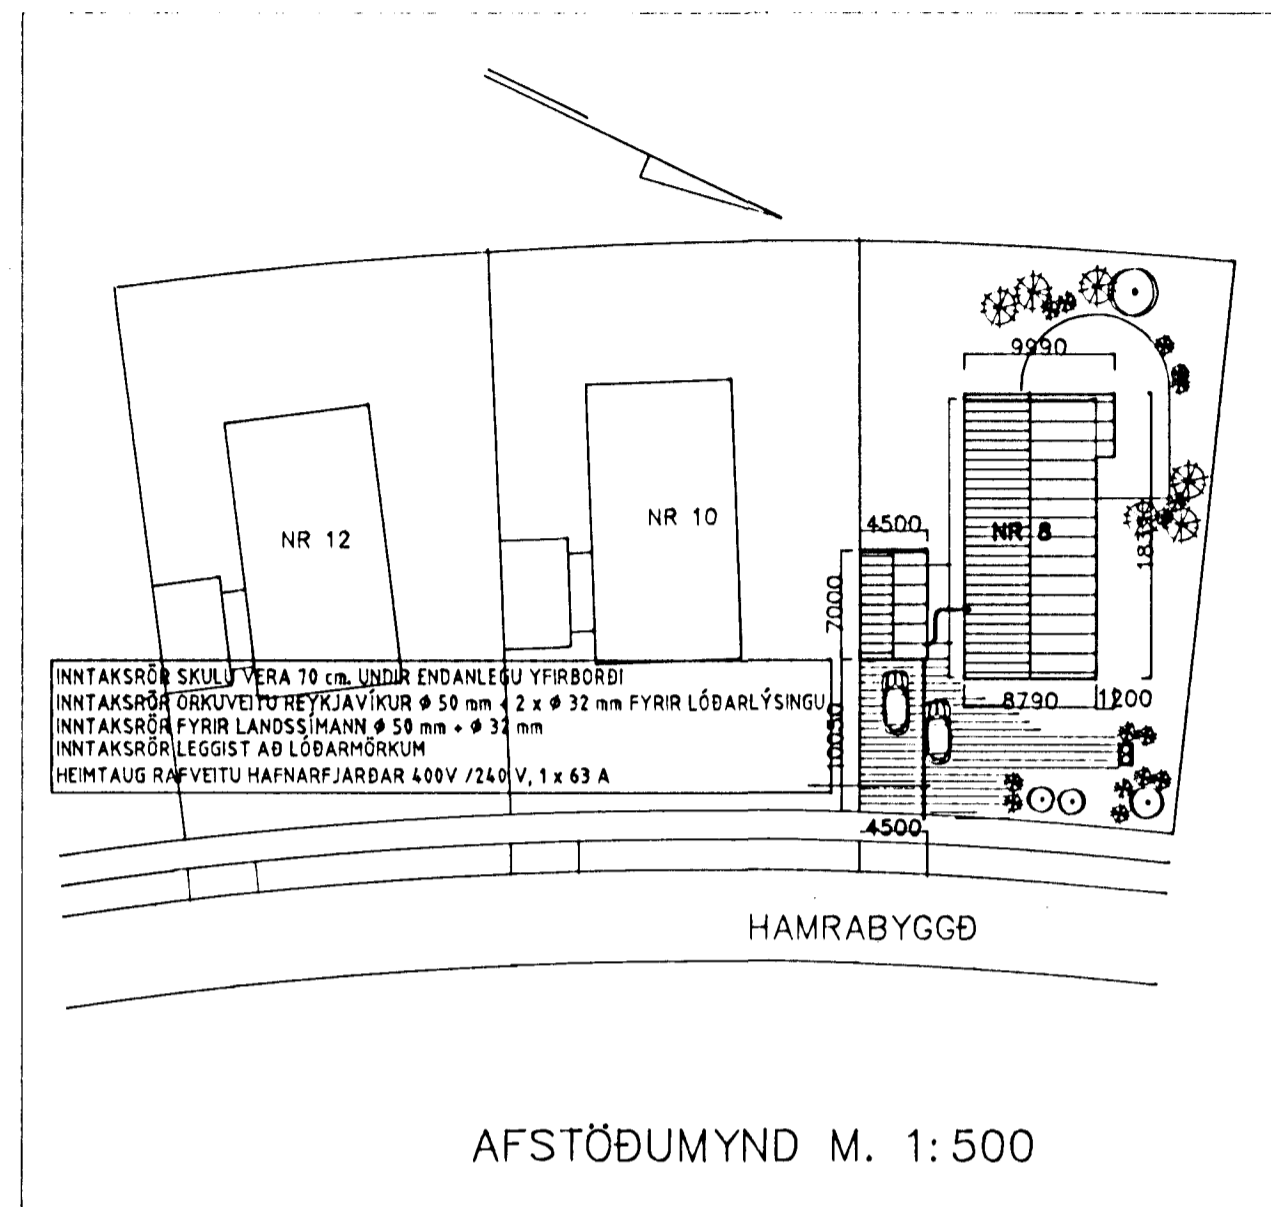


AFSTÖÐUMYND M. 1:500

SKÝRINGAR

- ÖLL RÖR ERU Ø 16 mm OG ÍDREGIN 1,5 mm VÍR²
- HÆÐ ROFA FRÁ FULLFRÁGENGU GÓLFI ER 110 cm,
- HÆÐ LÁGSPENNU- OG SMÁSPENNTENGLA FRÁ FULLFRÁGENGU GÓLFI ER 20 cm, SJÁ ÞÓ NÆSTU GREIN,
- HÆÐ TENGLA Í ELDHÚSI, BAÐI, ÞVOTTAHÚSI OG WC SKAL VERA 110 cm.
- ÖLL MÁL ERU Í SENTIMETRUM,
- MÁLSTRAUMUR ROFA SKAL VERA 10 A OG TENGLA 16 A,
- HÆÐIR ERU MIÐADAR VIÐ FULLFRÁGENGING GÓLF OG MIÐJA DÓS.
- HÆÐ TENGILS VIÐ ROFA SKAL VERA SÚ SAMA OG ROFANS.
- GREINAR ERU EKKI SÝNDAR Í ÖLLUM TILVIKUM AÐ TÖFLU, EN ERU ÞÁ MERKTAR VIÐKOMANDI TÖFLU. DÆMI: T,1 ER GREIN 1 FRÁ TÖFLU T.
- BEITA SKAL NÚLLUN OG LEKASTRAUMSROFVÖRN SEM SNERTISPENNVÖRNUM.
- TAFLA T1, ER ADALTAFLA STAÐSETT Í BÍLSKÚR, TAFLA T1, SKAL VERA MEÐ INNSIGLANLEGU HÖLFI TAFLA T2, ER GREINATAFLA STAÐSETT Í ÞV./GEYMISLU.
- TAFLA T1, SKAL VERA U.Þ.B. H x B x D 65 x 105 x 20. TAFLA T2, SKAL VERA 72 GREINA U.Þ.B. H x B x D 50 x 50 x 15.


NEMA ANNARS SÉ GETIÐ.

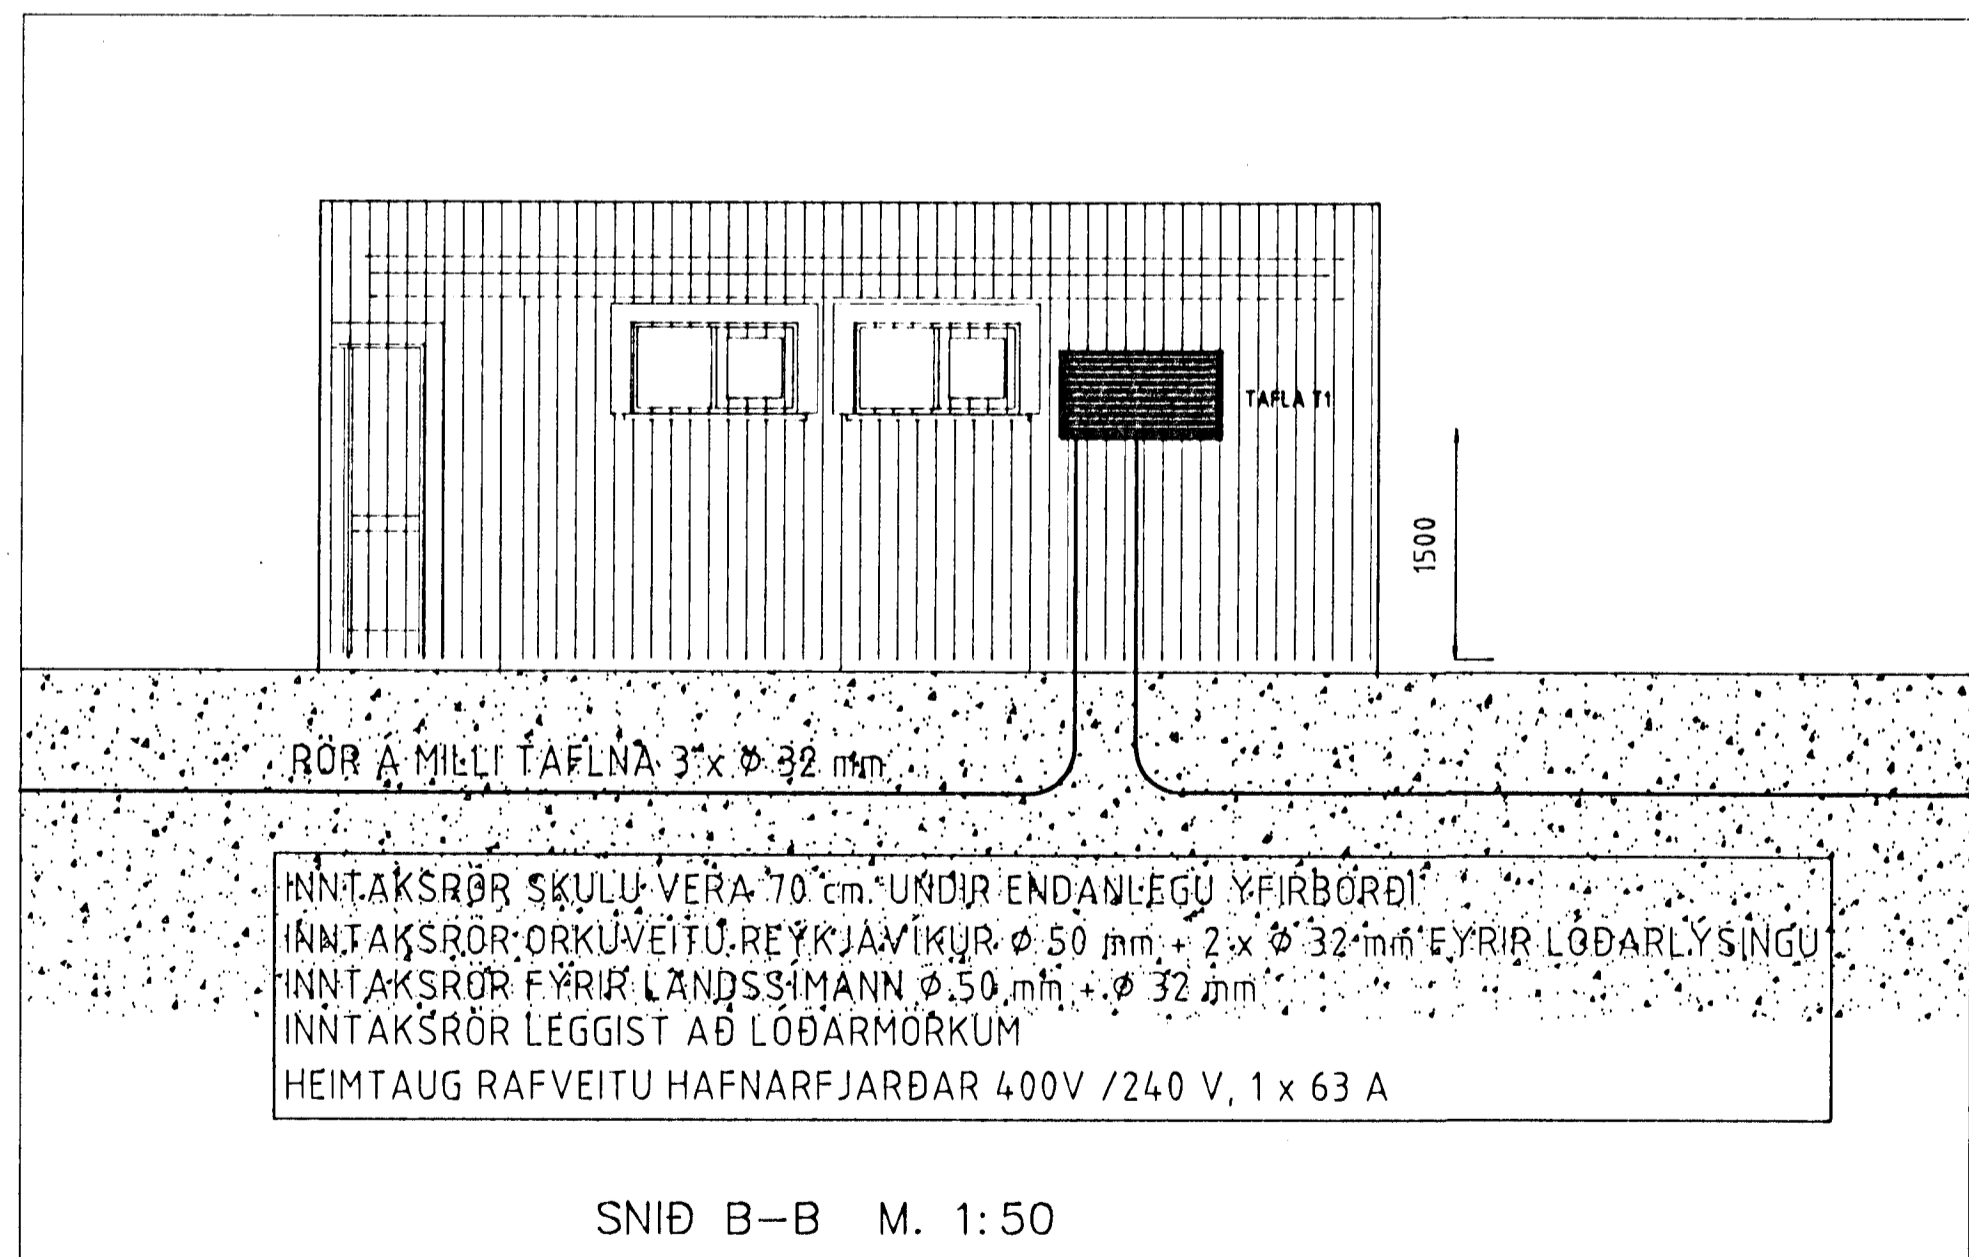

SNID B-B M. 1:50

INNTAKSRÖR SKULU VERA 70 cm UNDIR ENDANLEGU YFIRBÖRÐI
 INNTAKSRÖR ORKUVEITU REYKJAVÍKUR Ø 50 mm + 2 x Ø 32 mm FYRIR LÖÐARLÝSINGU
 INNTAKSRÖR FYRIR LANDSSÍMANN Ø 50 mm + Ø 32 mm
 INNTAKSRÖR LEGGIST AÐ LÖÐARMÖRKUM
 HEIMTAUG RAFVEITU HAFNARFJARÐAR 400V /240 V, 1 x 63 A

RAFLAGNATEIKNINGAR
 ÞÓR STEFÁNSSON RAFMAGNSIENFRÆÐINGUR
 EYRAVEGI 29 SELFOSSI SÍMAR 482 3480 & 897 8718 FAX 482 3366

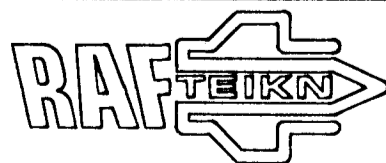

SLÖÐ	C:\VERKEFNI\SGHÚS\HAMRABYGGÐ 8\HEIMTAUG\	TÖLVUNAFN	PLOTT DAGSETNING
TEIKNAD	ÞÓR	ÚTG	A
YFIRF	ÞÓR	DAGS	02.00
DAGS	FEBRÚAR '00	NAFN	ÞÓR
		SAMÞYKKT	

VERKHDL
HAMRABYGGÐ 8, HAFNARFIRÐI
 VERKUDL
AFSTÖÐUMYND, SNID OG SKÝRINGAR

KVARÐI 1:50
 BLAÐ 1 AF 5
 VERKNÚMÉR: 117-1999-019