


SNID A-B NY 1:10

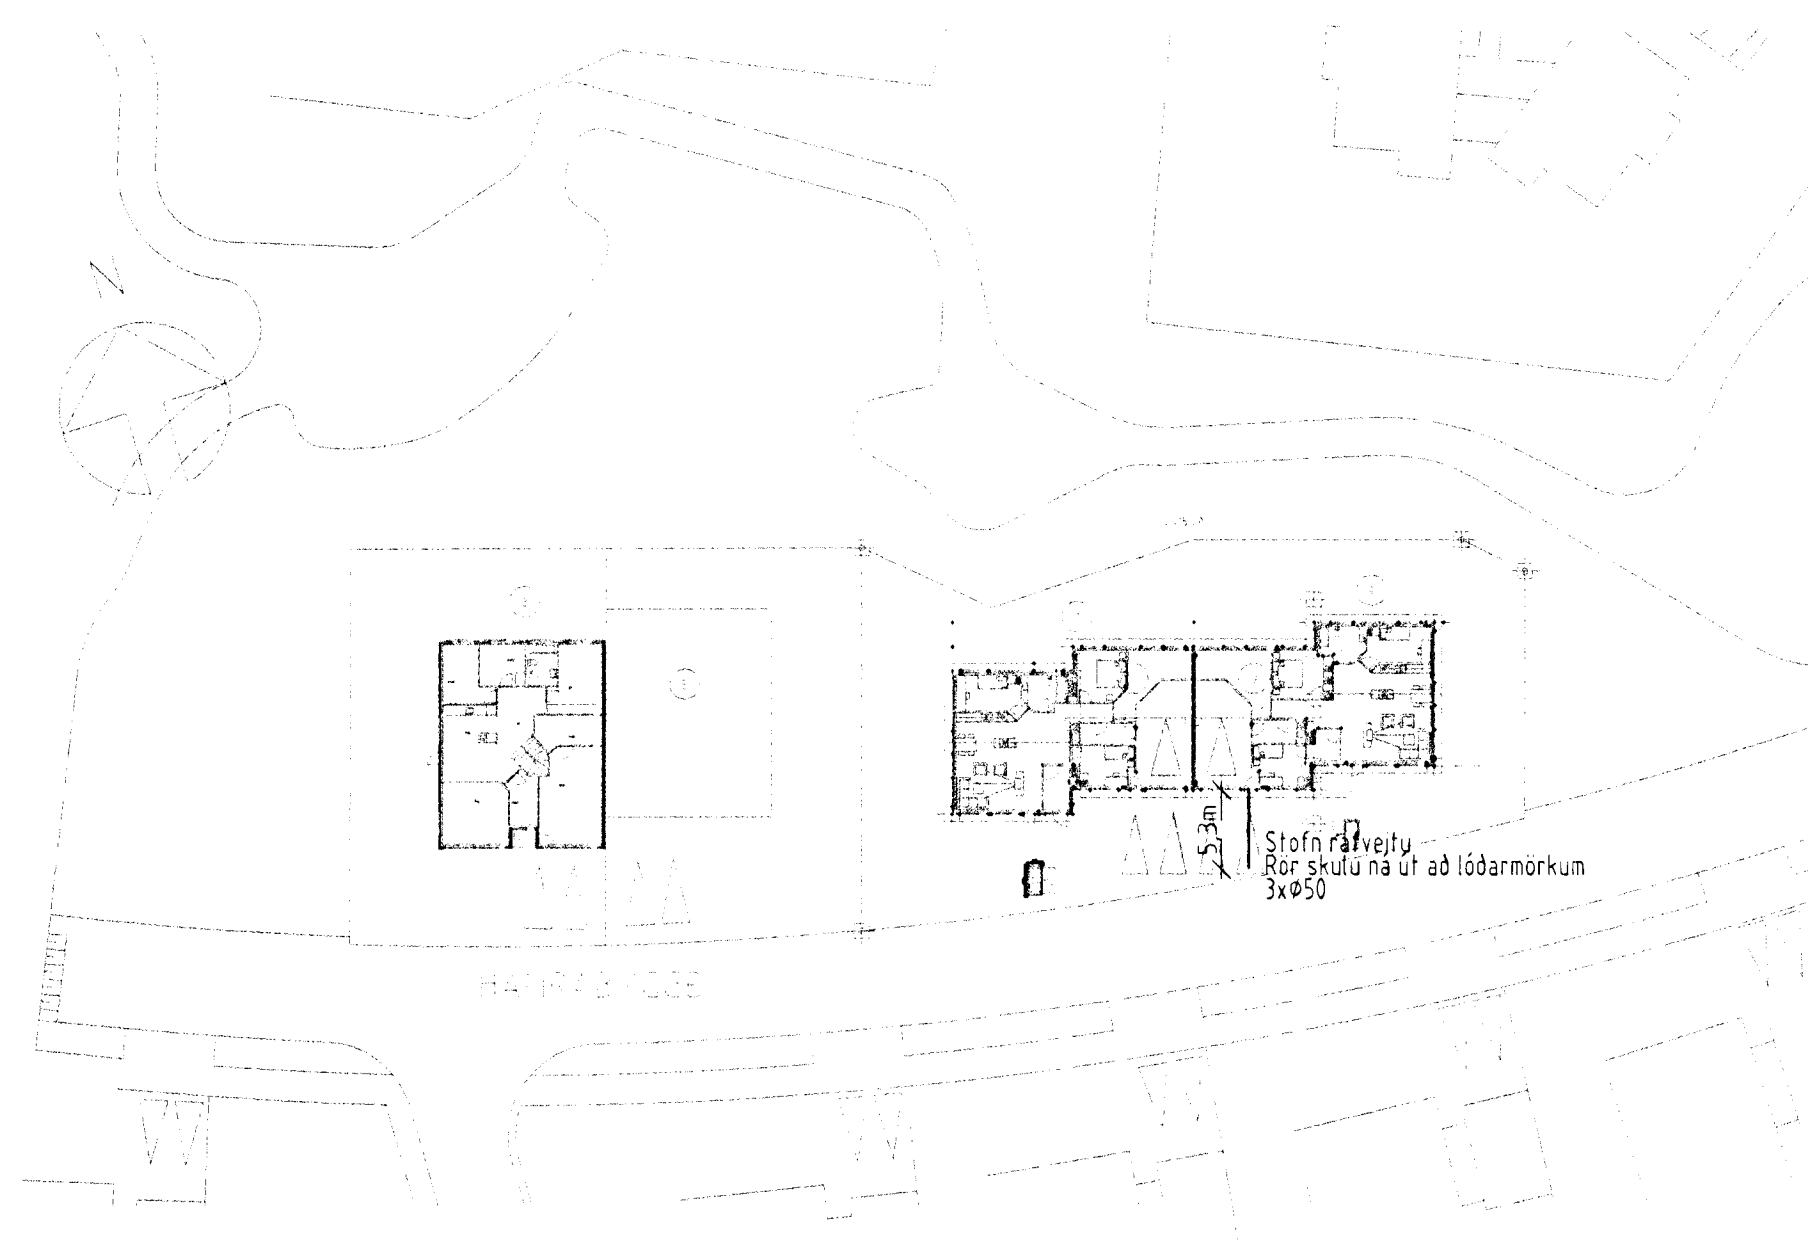

AFSTÖÐUMYND M 1:1500


**ALMENNAR SKÝRINGAR**

ALLAR PÍPUR ERU Ø16 OG VÍR 1,5mm<sup>2</sup>.  
 HÆDIR ROFA FRÁ FULLFRÁGENGNU GÓLFI 100cm.  
 HÆDIR TENGLA FRÁ FULLFRÁGENGNU GÓLFI 20cm.  
 HÆDIR Á SÍMA- (S) SJÓNVARPS- (L) TENGLUM FRÁ FULLFRÁGENGNU GÓLFI 20cm.  
 ÖLL MÁL ERU FRÁ FULLFRÁGENGNU GÓLFI OG Í MIÐJA DÓS EÐA ÚR MIDRI DÓS Í MIÐJA DÓS EÐA Í FULLFRÁGENGINN VEGG.  
 ÞAR SEM PÍPUR ERU LAGÐAR HLÍÐ VIÐ HLÍÐ Í LOFTUM EÐA VEGGJUM SKAL HAFA AÐ MINNSTA KOSTI 3cm BIL MILLI RÖRA, ÞANNIG AÐ STEYPA GETI AUÐVELDEGA RUNNID NIÐUR Á MILLI.  
 GREINAR ERU EKKI SÝNDAR Í ÖLLUM TILVIKUM AÐ TÖFLU, EN ERU ÞÁ MERKTAR VIÐKOMANDI TÖFLU. DÆMI: T1-GR1 ER Í TÖFLU T1 OG ER GREIN NR 1  
 → ÞEAGAR ÖR ER OG MERKT GR NR ÞÁ FER VIÐKOMANDI GR Í TÖFLU Í ÍBÚÐINNI  
 TIL SNERTISPENNUVARNAR SKAL NOTA NÚLLUN OG LEKA STRAUMSROFVORN.  
 MÁLMHLUTA LAGNA, TÆKJA, LAMPA OG RAFBÚNAÐAR SKAL JARDBINDA VANDLEGA  
 MÁLSTRAUMUR ROFA OG TENGLA SKAL VERA MINNST 10 A.  
 JARDBINDA SKAL PÍPUKERFI FYRIR HEITA- OG KALDAVATNSLÖGN  
 ÖLL TÁKN ERU TÁKNRÆN OG BÉR AÐ SAMRÆMA LAGNIR AÐ TÆKJUM EFTIR AÐSTÆÐUM Á STAÐNUM OG EFTIR SÉRTEIKNINGUM.


NEMA ANNAD SÉ TEKID FRAM

**Setja skal sökkulskaut í grunnin**

SETJA SKAL SÖKKUSKAUT Í GRUNN  
 SJÁ NÁNARI ÚFÆRSLU Í TÆKNILEGIR TENGISKILMÁLAR  
 TEIKNING D 11.1996 M1

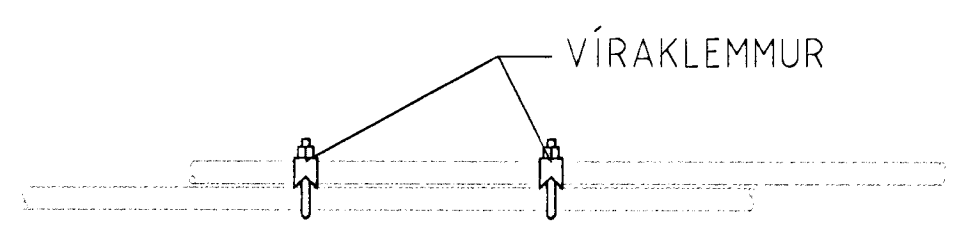

SAMTENGING STEYPU TEINA  
 SETJA SKAL TVÖ VÍRLÁSA  
 Á HVER SAMSKYFTI

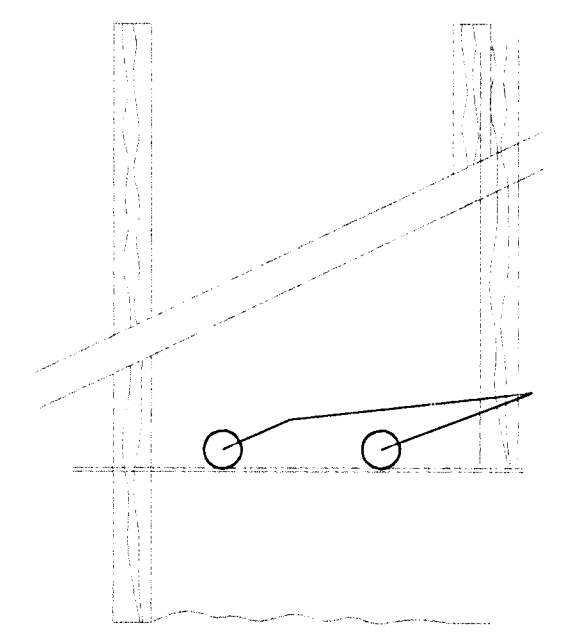

SNID AF STEYPU TEINUM Í SÖKKLUM  
 ENGINN MÆLIKVARDI

Verkheiti Hamrabbyggð 9 220 Hafnarfirði		
Verkhloti/Verknúmer Snið, Afstöðumynd, Sökkulskaut og almennar skýringar		
Blað.nr. 1/2	Teikningarnúmer SH	Kvarði 1:50 1:500
Hannað SH	Teiknað SH	Dags. 21.apríl 2000
Yfirfarið <i>Sigrún Pásson</i>	Samb. <i>Sigrún Pásson</i>	Breyting
<b>Rafteiknistofa Sigrún Pásson</b> Hraunbrún 30 220 Hafnarfirði sími 5651845, 898 0970		

3774