

SKÝRINGAR

Gefin hæðarmál eru frá fullfrágengnu gólfi að miðri dós

Hæð rofa 105cm

Hæð tengils við rofa er í rofahæð

Hæð tengla í eldhúsi, þvottahúsi, geymslu, baði og bílgeymslu 110cm. Aðrir tenglar 20cm frá gólfi.

Hæð veggjónsa 160cm

Hæð veggjónsa úti 180cm

Hæð dóna undir efri skápum t.d. í eldhúsi 160cm

Málstraumur rofa er 10A og tengla 16A


Lagnir eru pípur $\varnothing 16\text{mm}$ með vír 3x1,5q

L er loftnet hæð tengla 20cm


F er sími hæð tengla 20cm

D er dyrasími hæð tóla 140cm

NEMA ANNARS SÉ GETIÐ Á UPPDRÁTTUM

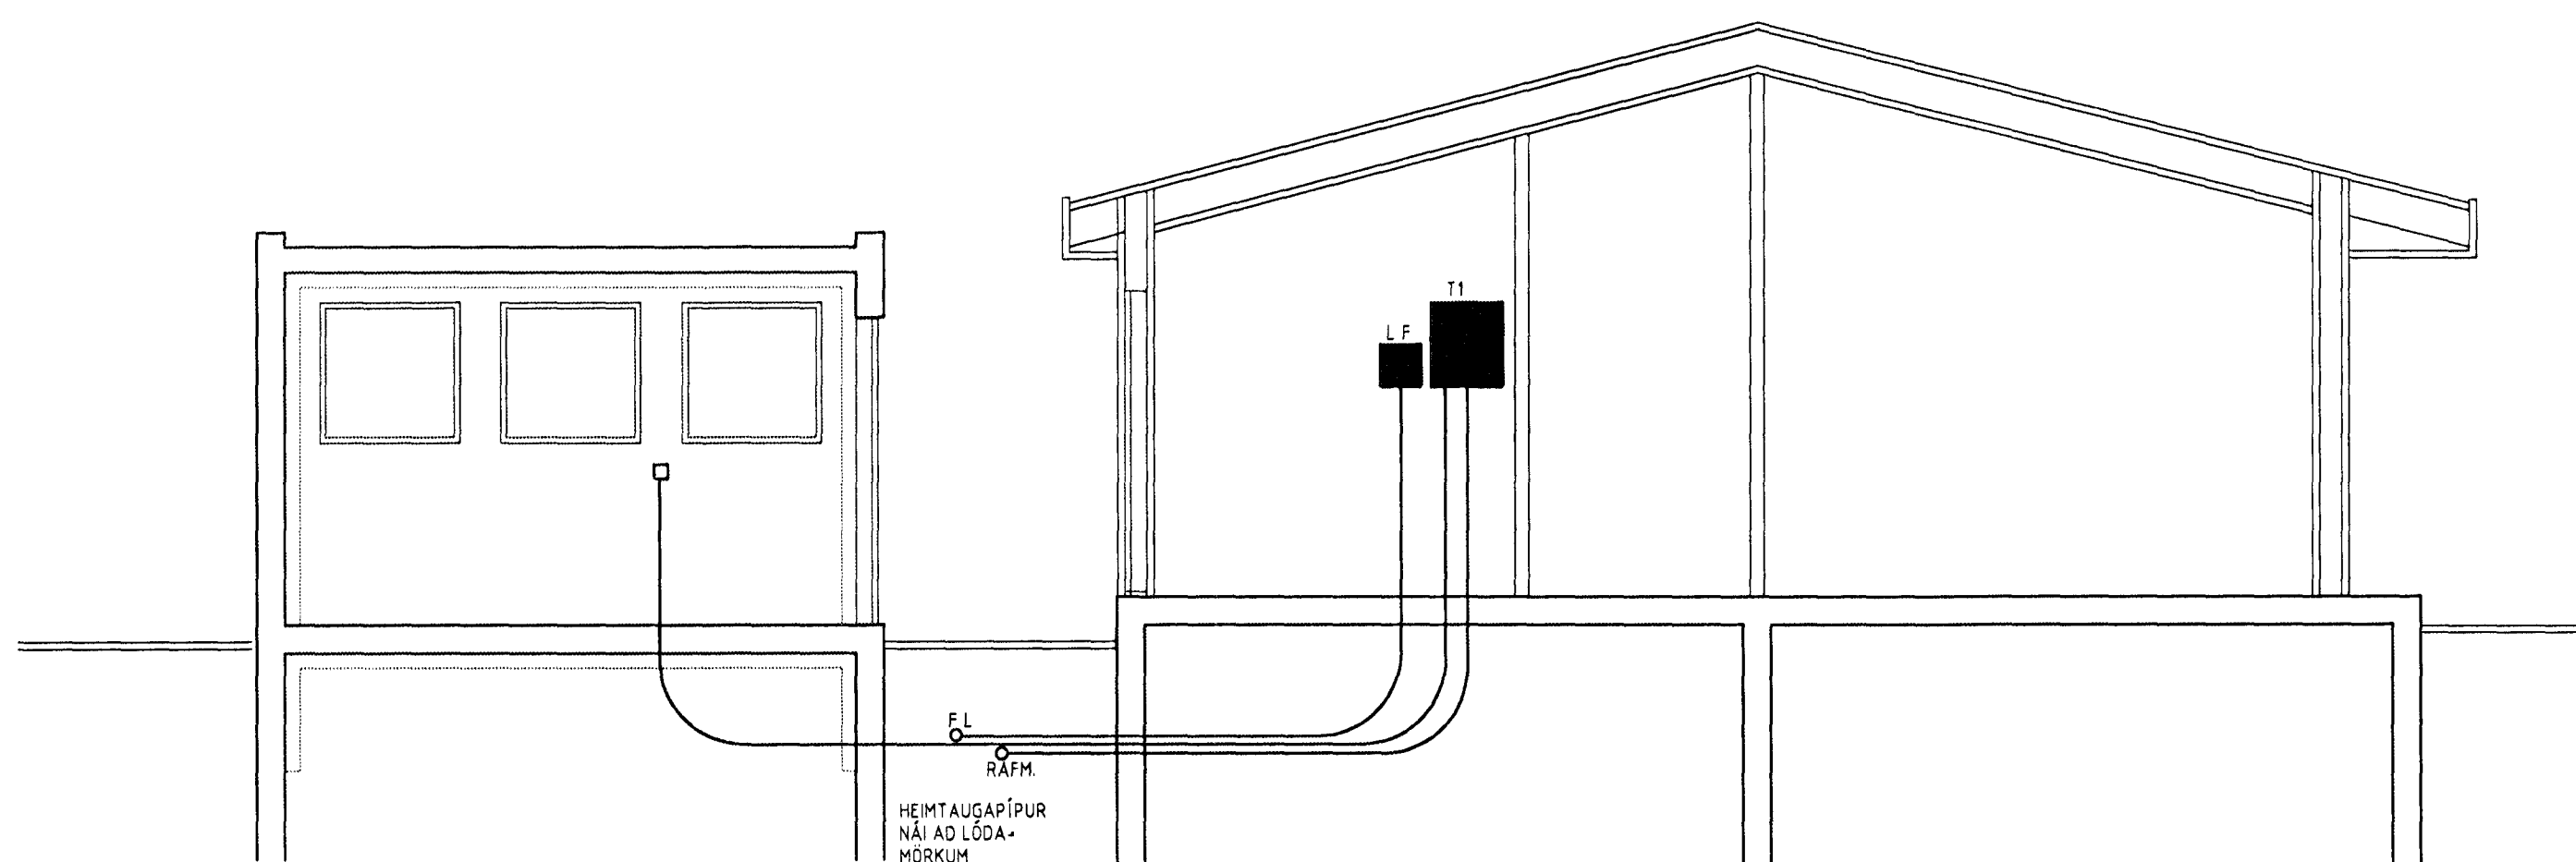

SNEIDING A-A MKV. 150

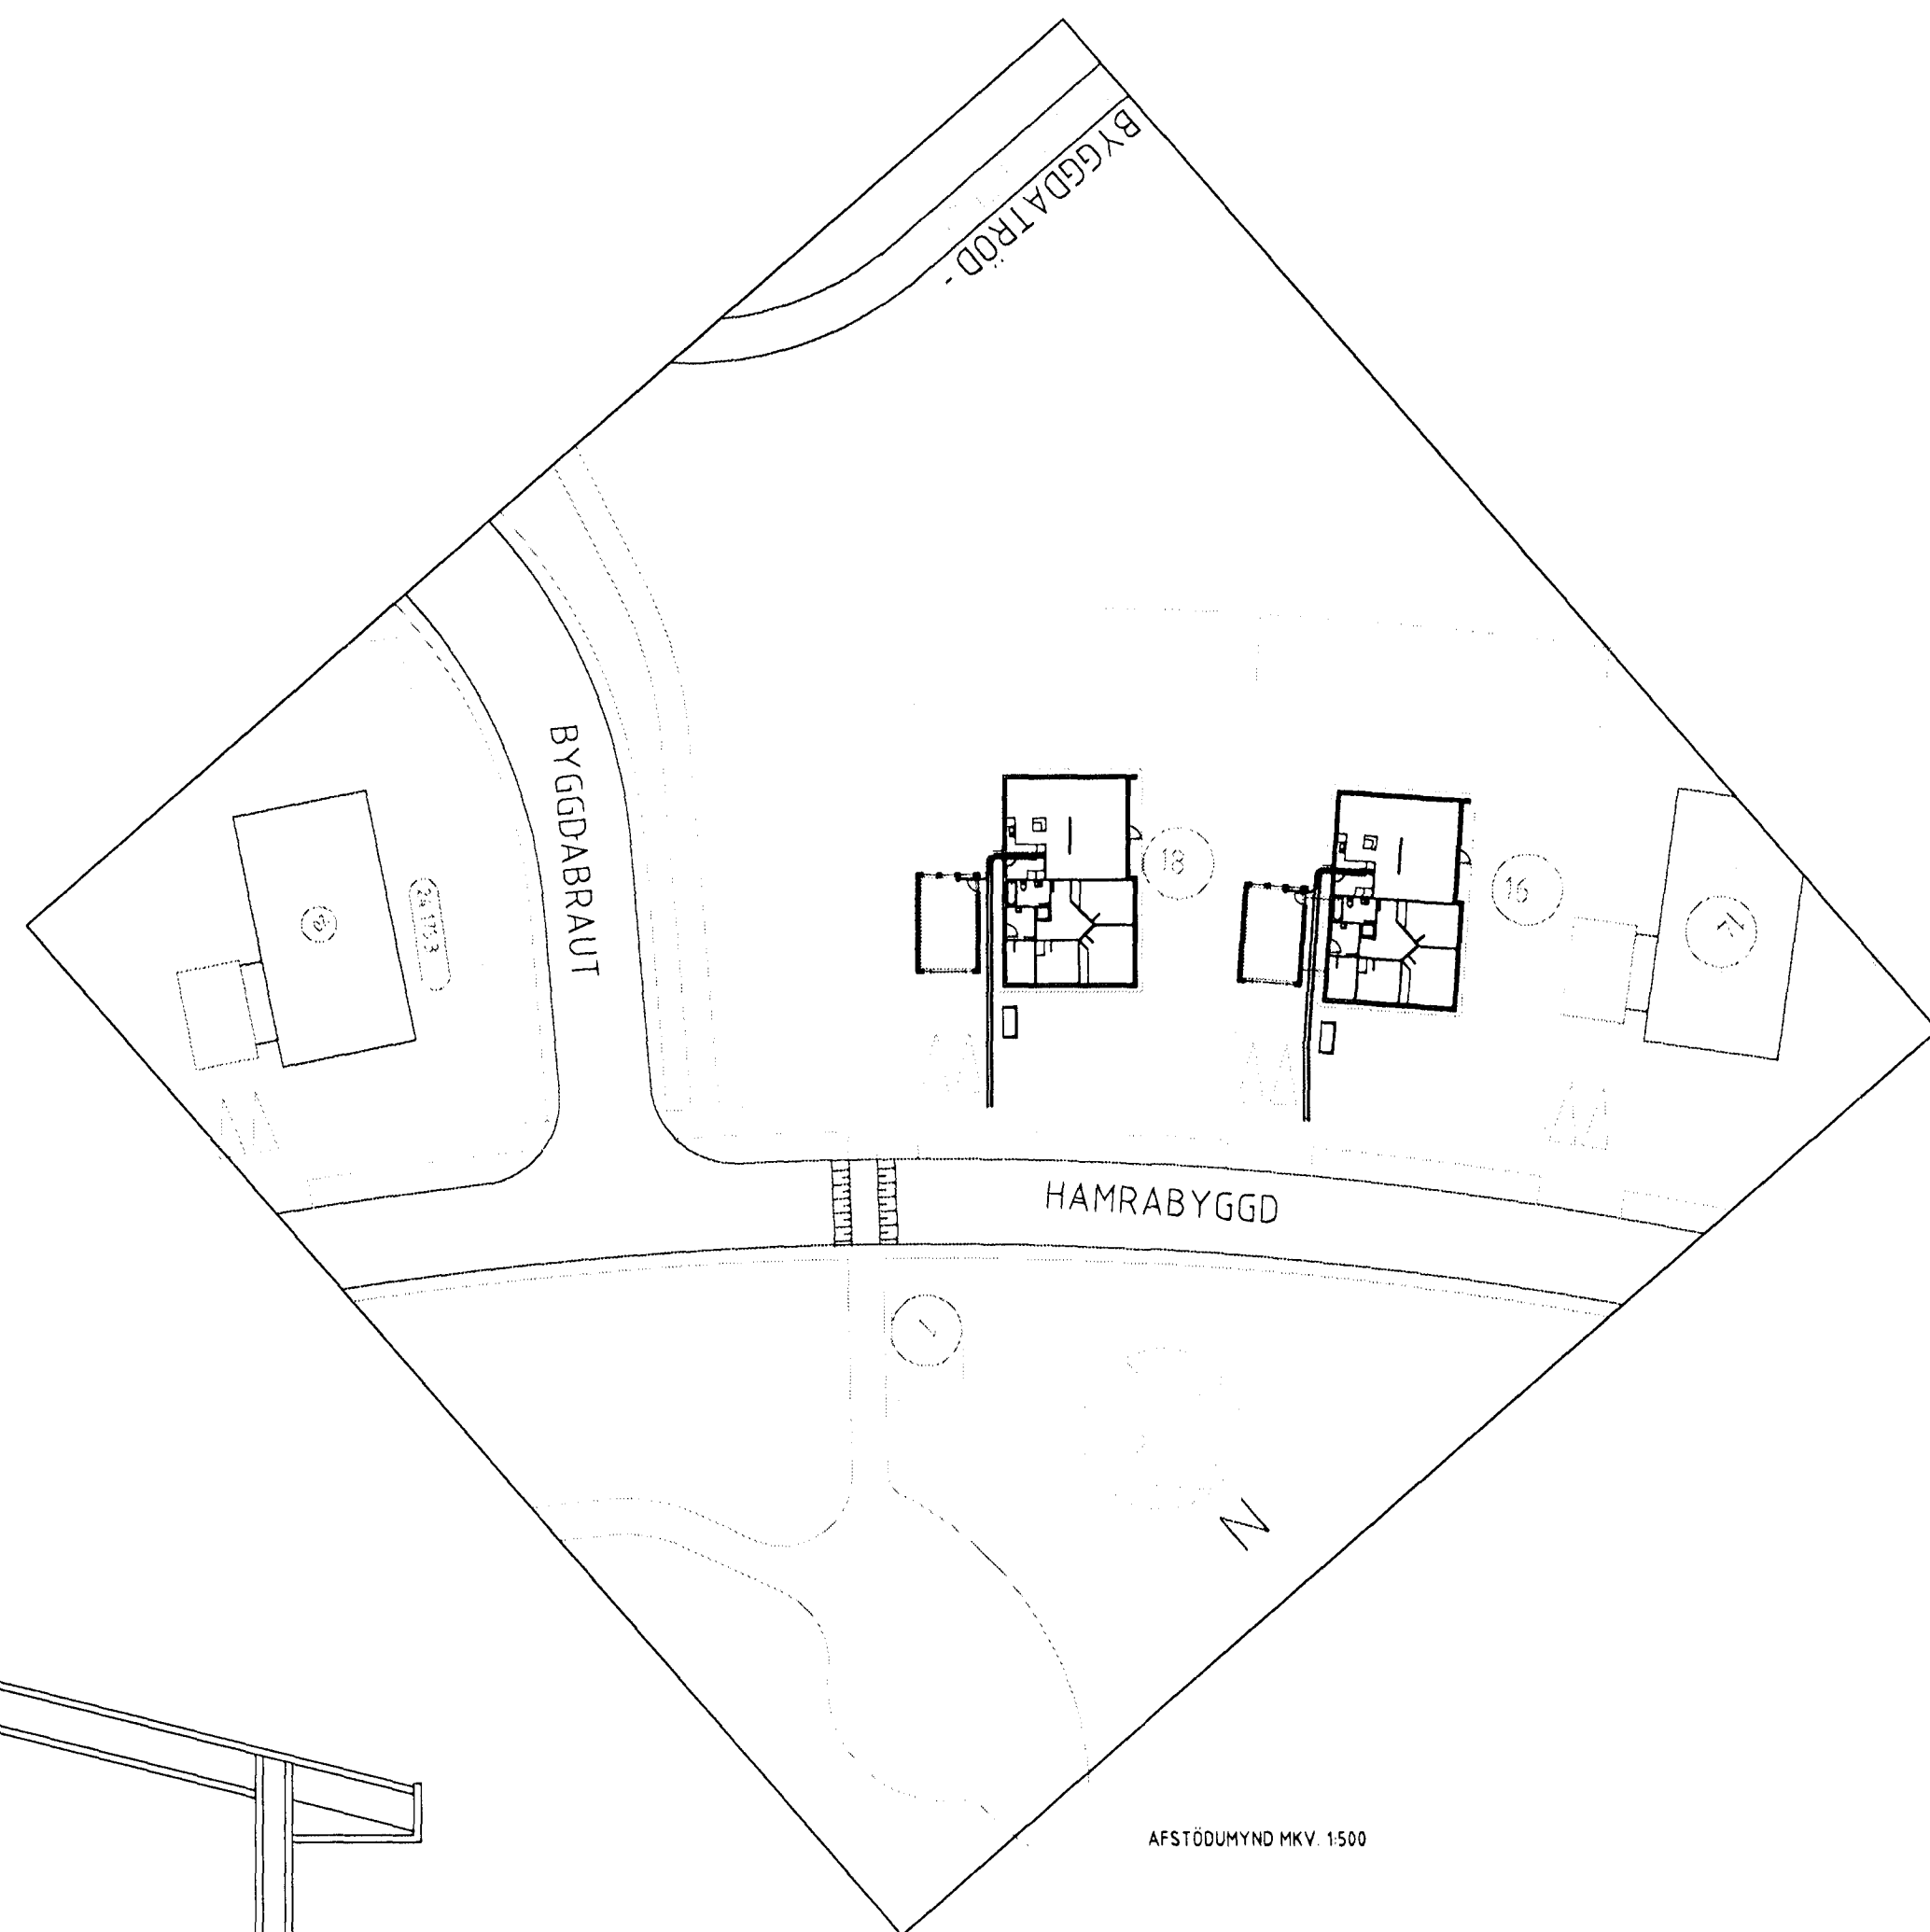

AFSTÖÐUMYND MKV. 1500

Magnús Siguroddsson rafmagnstæknifræðingur löggildur raflagnahönnundur

HOFSKILLI	M.SIG	RAFLAGNIR	HAMRABYGGÐ 16 OG HAMRABYGGÐ HAFNARFIRÐI
TEIÐI	M.SIG		
LAUSN		SNEIDING MKV. 150	
DRÖG		AFSTÖÐUMYND MKV 15	
STYRNING	LT1671		
STYRNING			
Dags. 15.04.99		Undirskrift <i>Magnús Siguroddsson</i>	Kennitala: 011241 7519