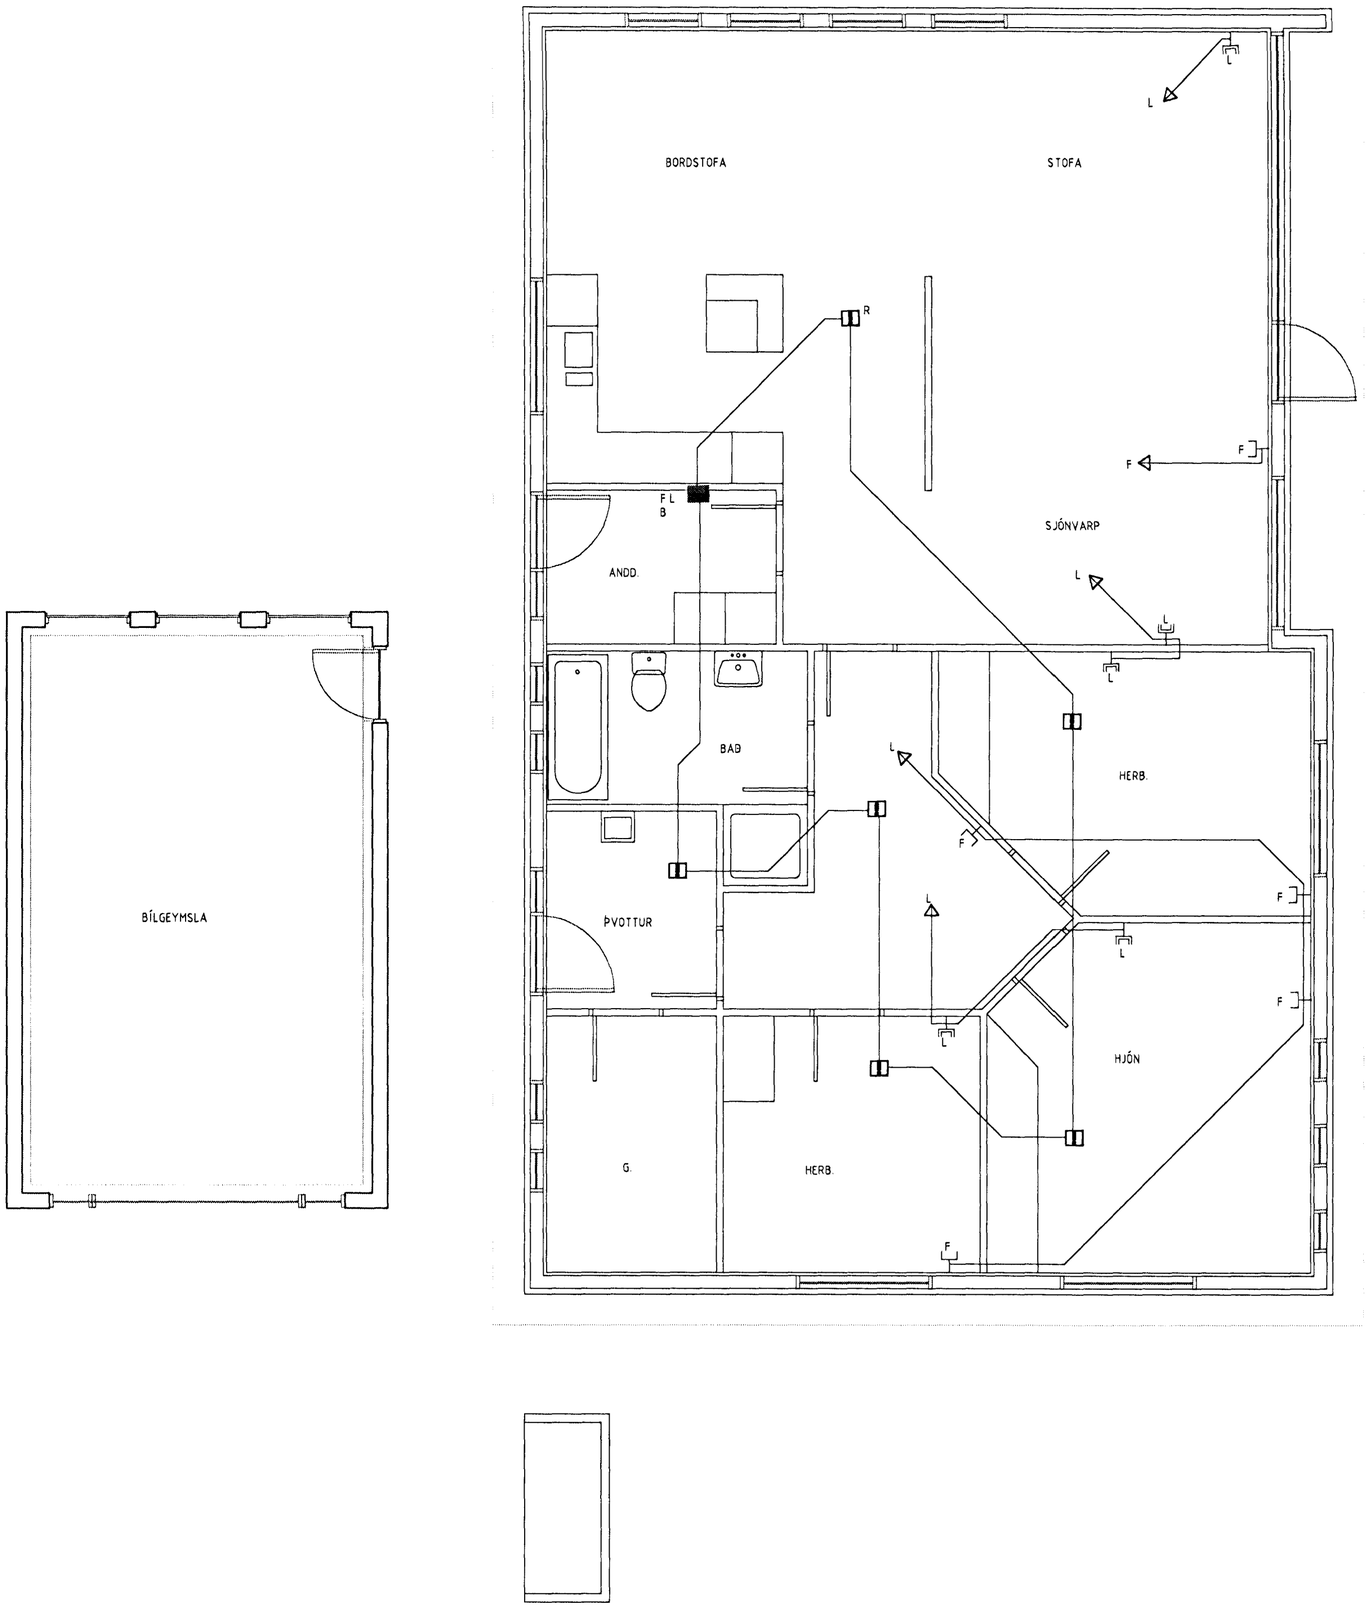

SKÝRINGAR
Gefin hæðarmál eru frá fullfrágengnu gólfi að miðri dós
Hæð rofa 105cm
Hæð tengils við rofa er í rofahæð
Hæð tengla í eldhúsi, þvottahúsi, geymslu, baði og bílgeymslu 110cm. Aðrir tenglar 20cm frá gólfi.
Hæð veggljósa 160cm
Hæð veggljósa úti 180cm
Hæð dósa undir efri skápum t.d. í eldhúsi 160cm
Málstraumur rofa er 10A og tengla 16A
Lagnir eru pípur ø16mm með vír 3x1,5q
L er loftnet hæð tengla 20cm
F er sími hæð tengla 20cm
D er dyrasími hæð tóla 140cm
NEMA ANNARS SÉ GETIÐ Á UPPDRÁTTUM

Magnús Siguroddsson rafmagnstæknifrædingur löggildur raflagnahönnudur

M.SIG	RAFLAGNIR	HAMRABYGGD OG HAMRABYGGD	
M.SIG		HAFNARFIRDI-	
	SMÁSPENNULAGNIR		
LT1471	GRUNNMYND MKV. 1:50		
	MKV. 1:50	3 af 3	
Dags. 15.04.99	Undirskrift:		Kennitala: 011241 7519