

## SKÝRINGAR

Gefin hæðarmál eru frá fullfrágengnu gólfi að miðri dós

Hæð rofa 105cm

Hæð tengils við rofa er í rofahæð

Hæð tengla í eldhúsi, þvottahúsi, geymslu, baði og bílgeymslu 110cm. Aðrir tenglar 20cm frá gólfi.

Hæð veggjósna 160cm

Hæð veggjósna úti 180cm

Hæð dósna undir efri skápum t.d. í eldhúsi 160cm

Málstraumur rofa er 10A og tengla 16A



Lagnir eru pípur  $\phi 16\text{mm}$  með vír 3x1,5q

L er loftnet hæð tengla 20cm

F er sími hæð tengla 20cm

D er dyrasími hæð tóla 140cm

NEMA ANNARS SÉ GETIÐ Á UPPDRÁTTUM

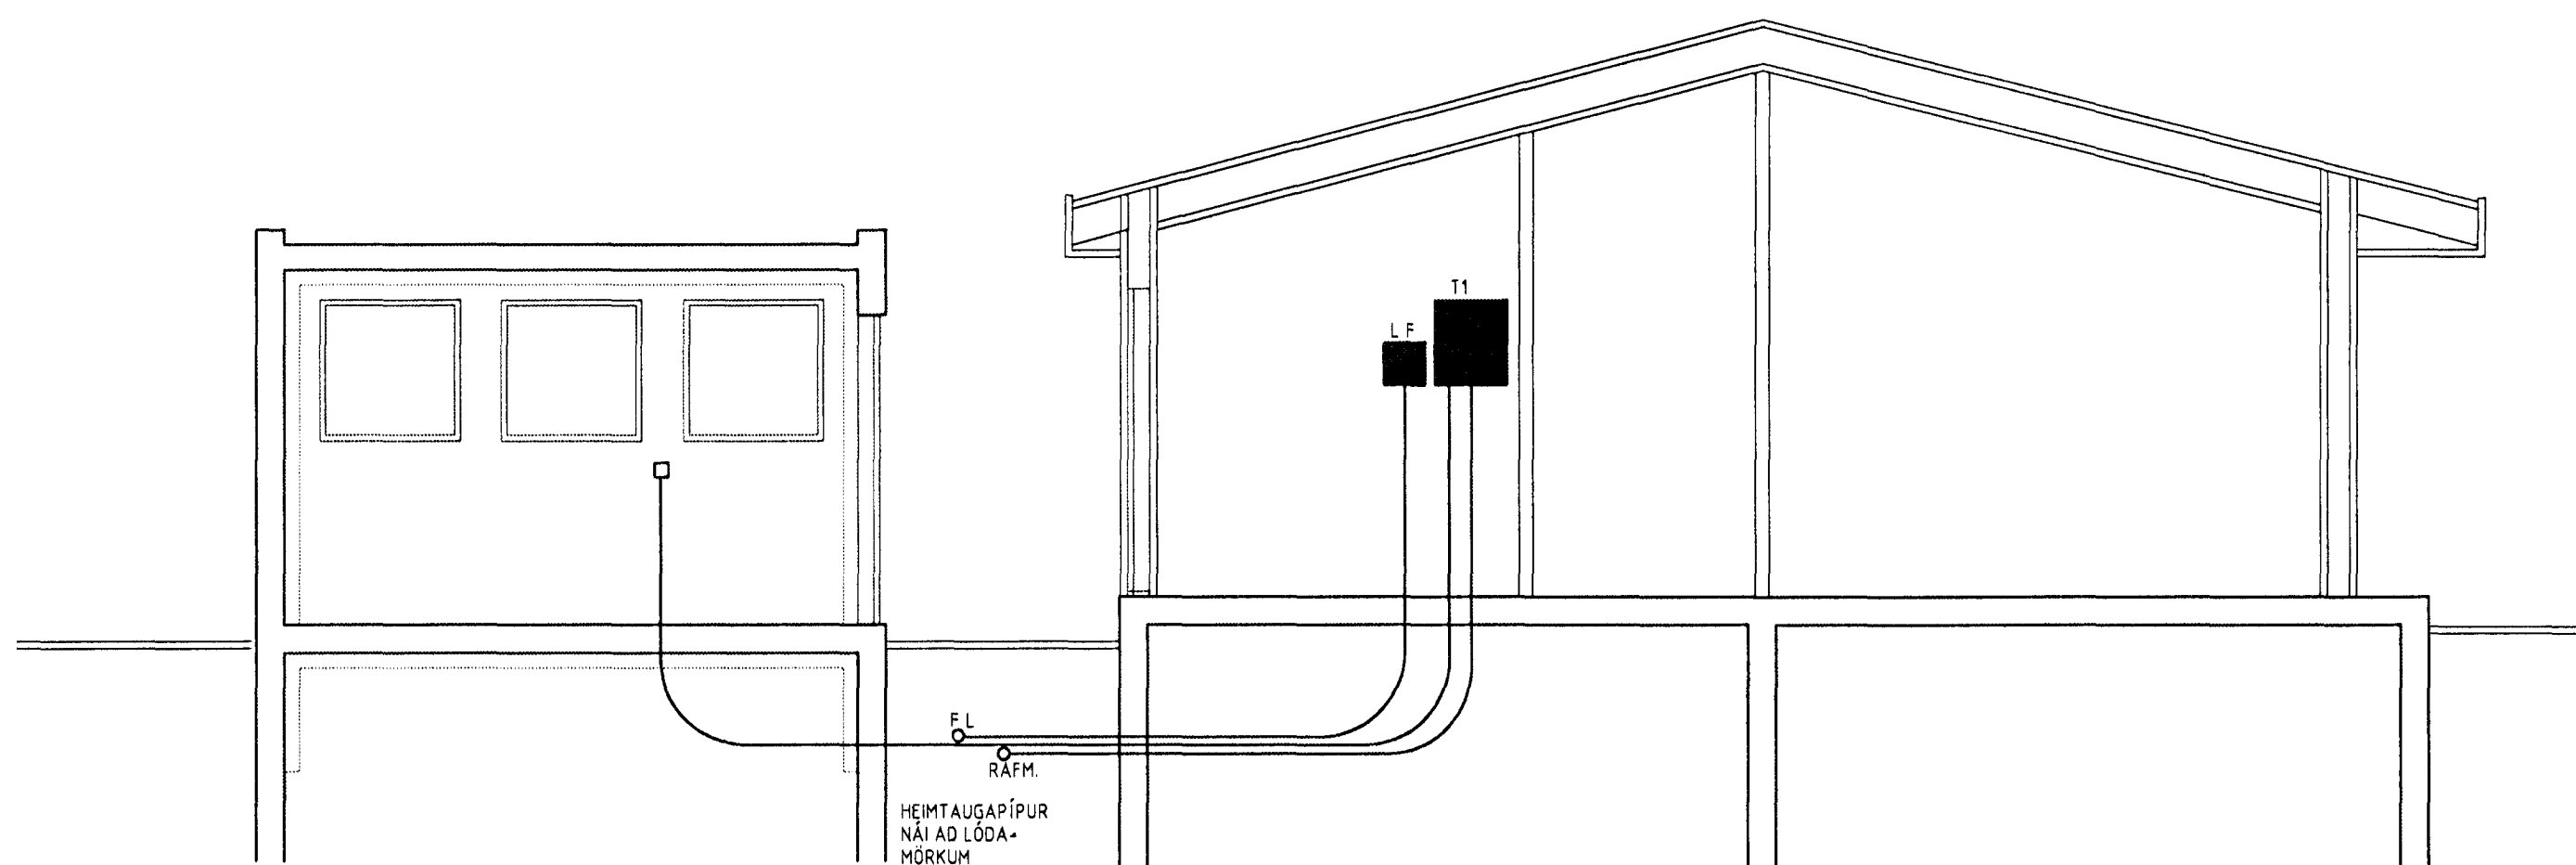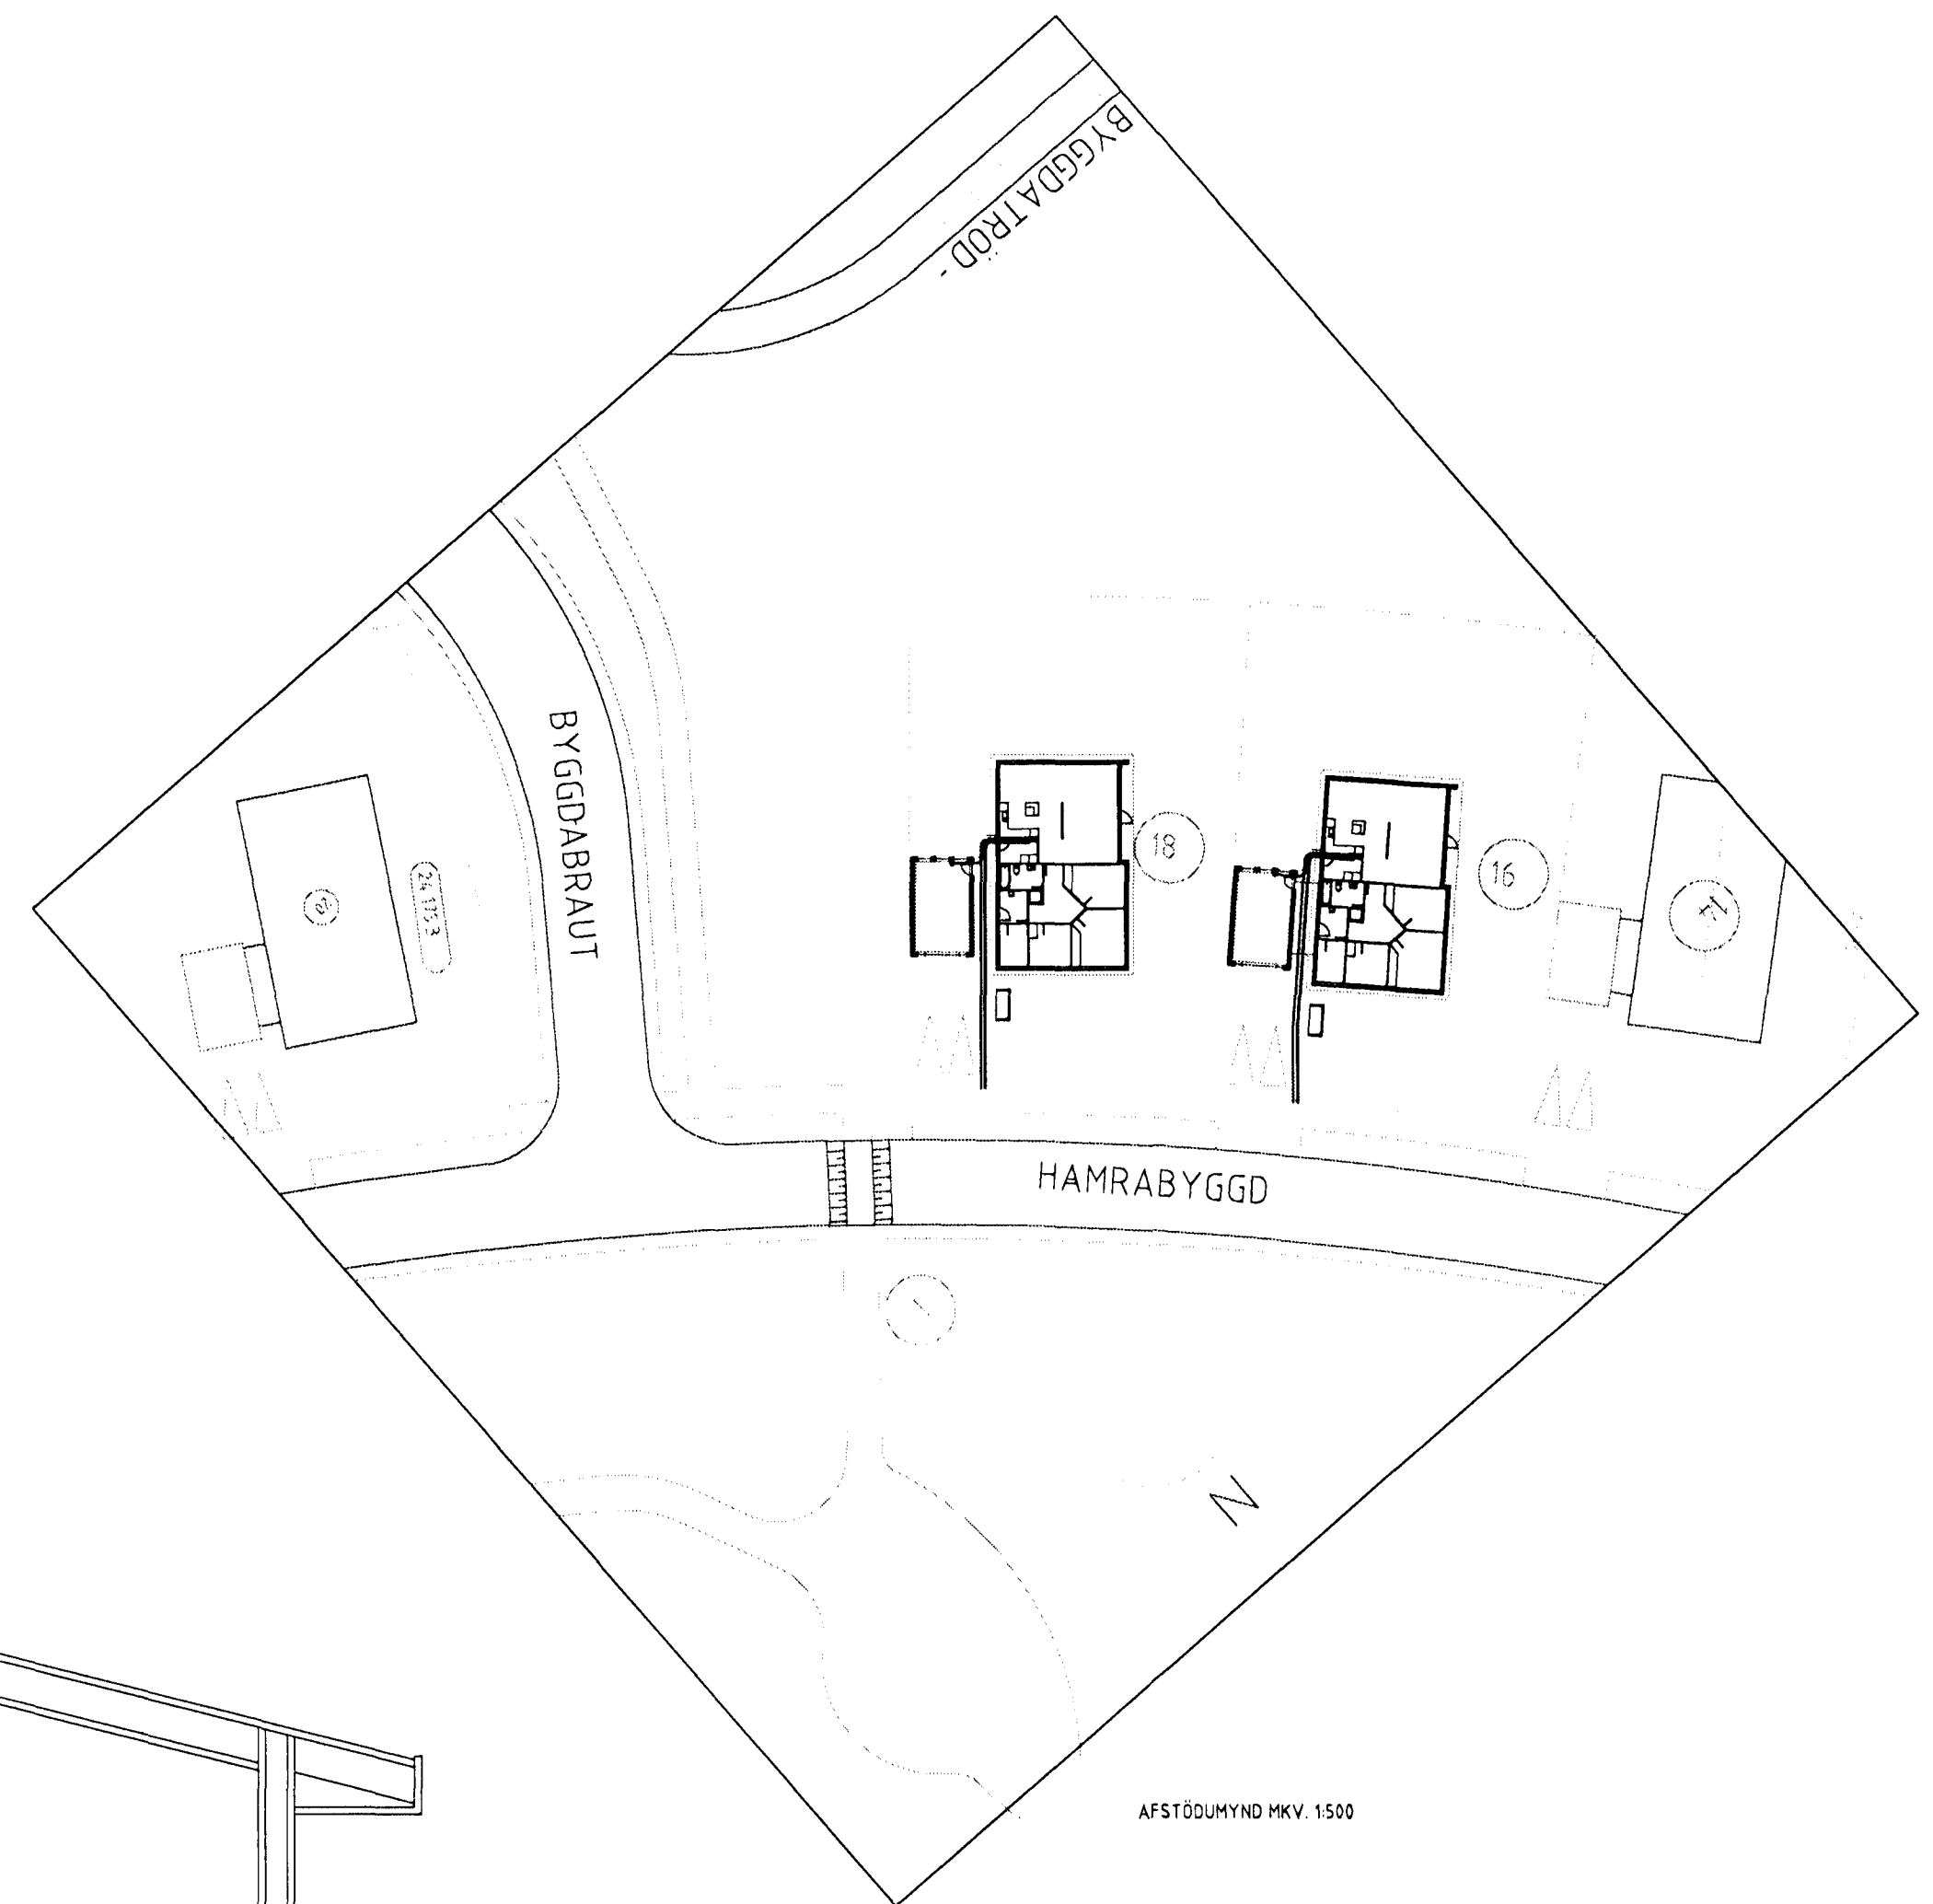

Magnús Siguroddsson rafmagnstækniþráðingur löggildur raflagnahönnundur

MSIG	RAFLAGNIR	HAMRABYGGÐ, OG HAMRABYGGÐ 18 HAFNARFIRÐI
MSIG		
LT1471	SNEIDING MKV. 150	
	AFSTÖÐUMYND MKV 15	
Dags. 15.04.99	Undirskrift: <i>Magnús Siguroddsson</i>	Kennitala: 0112417519