



SNID A-A

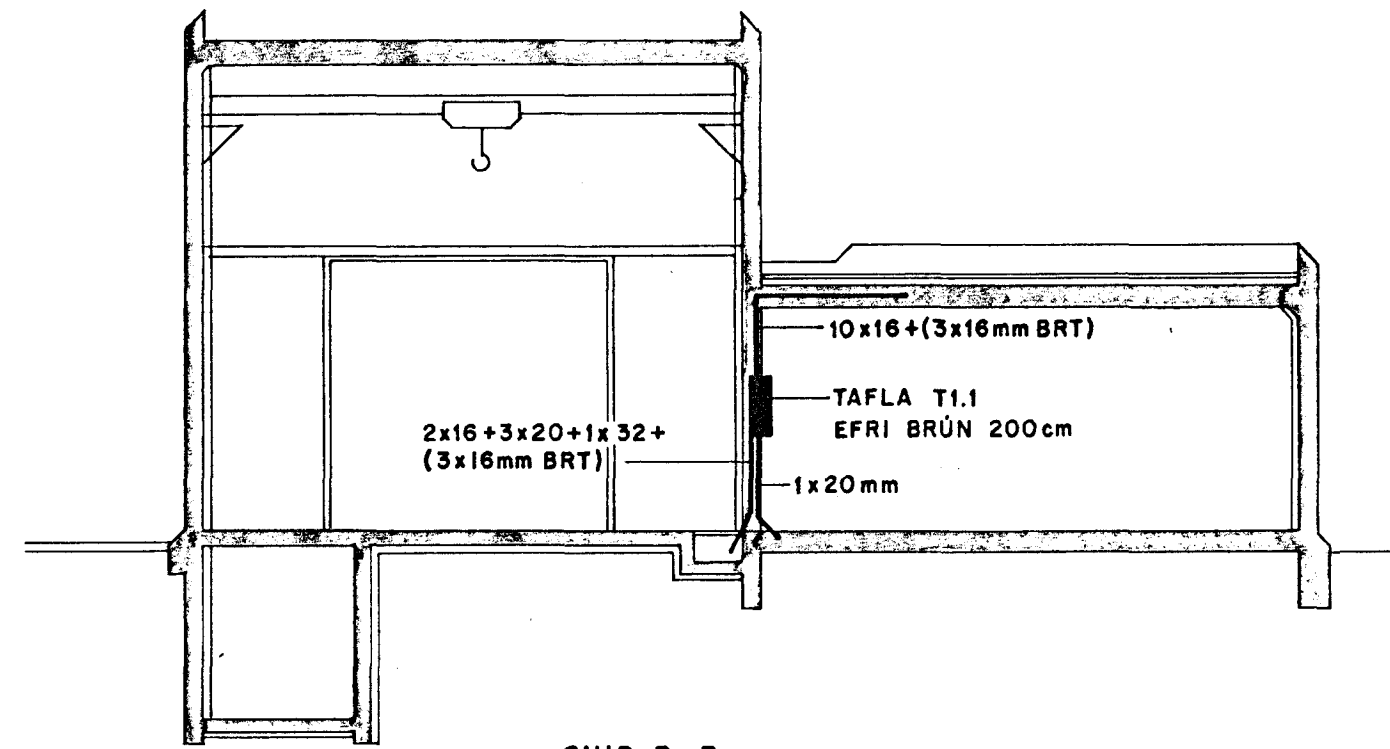

SNID B-B

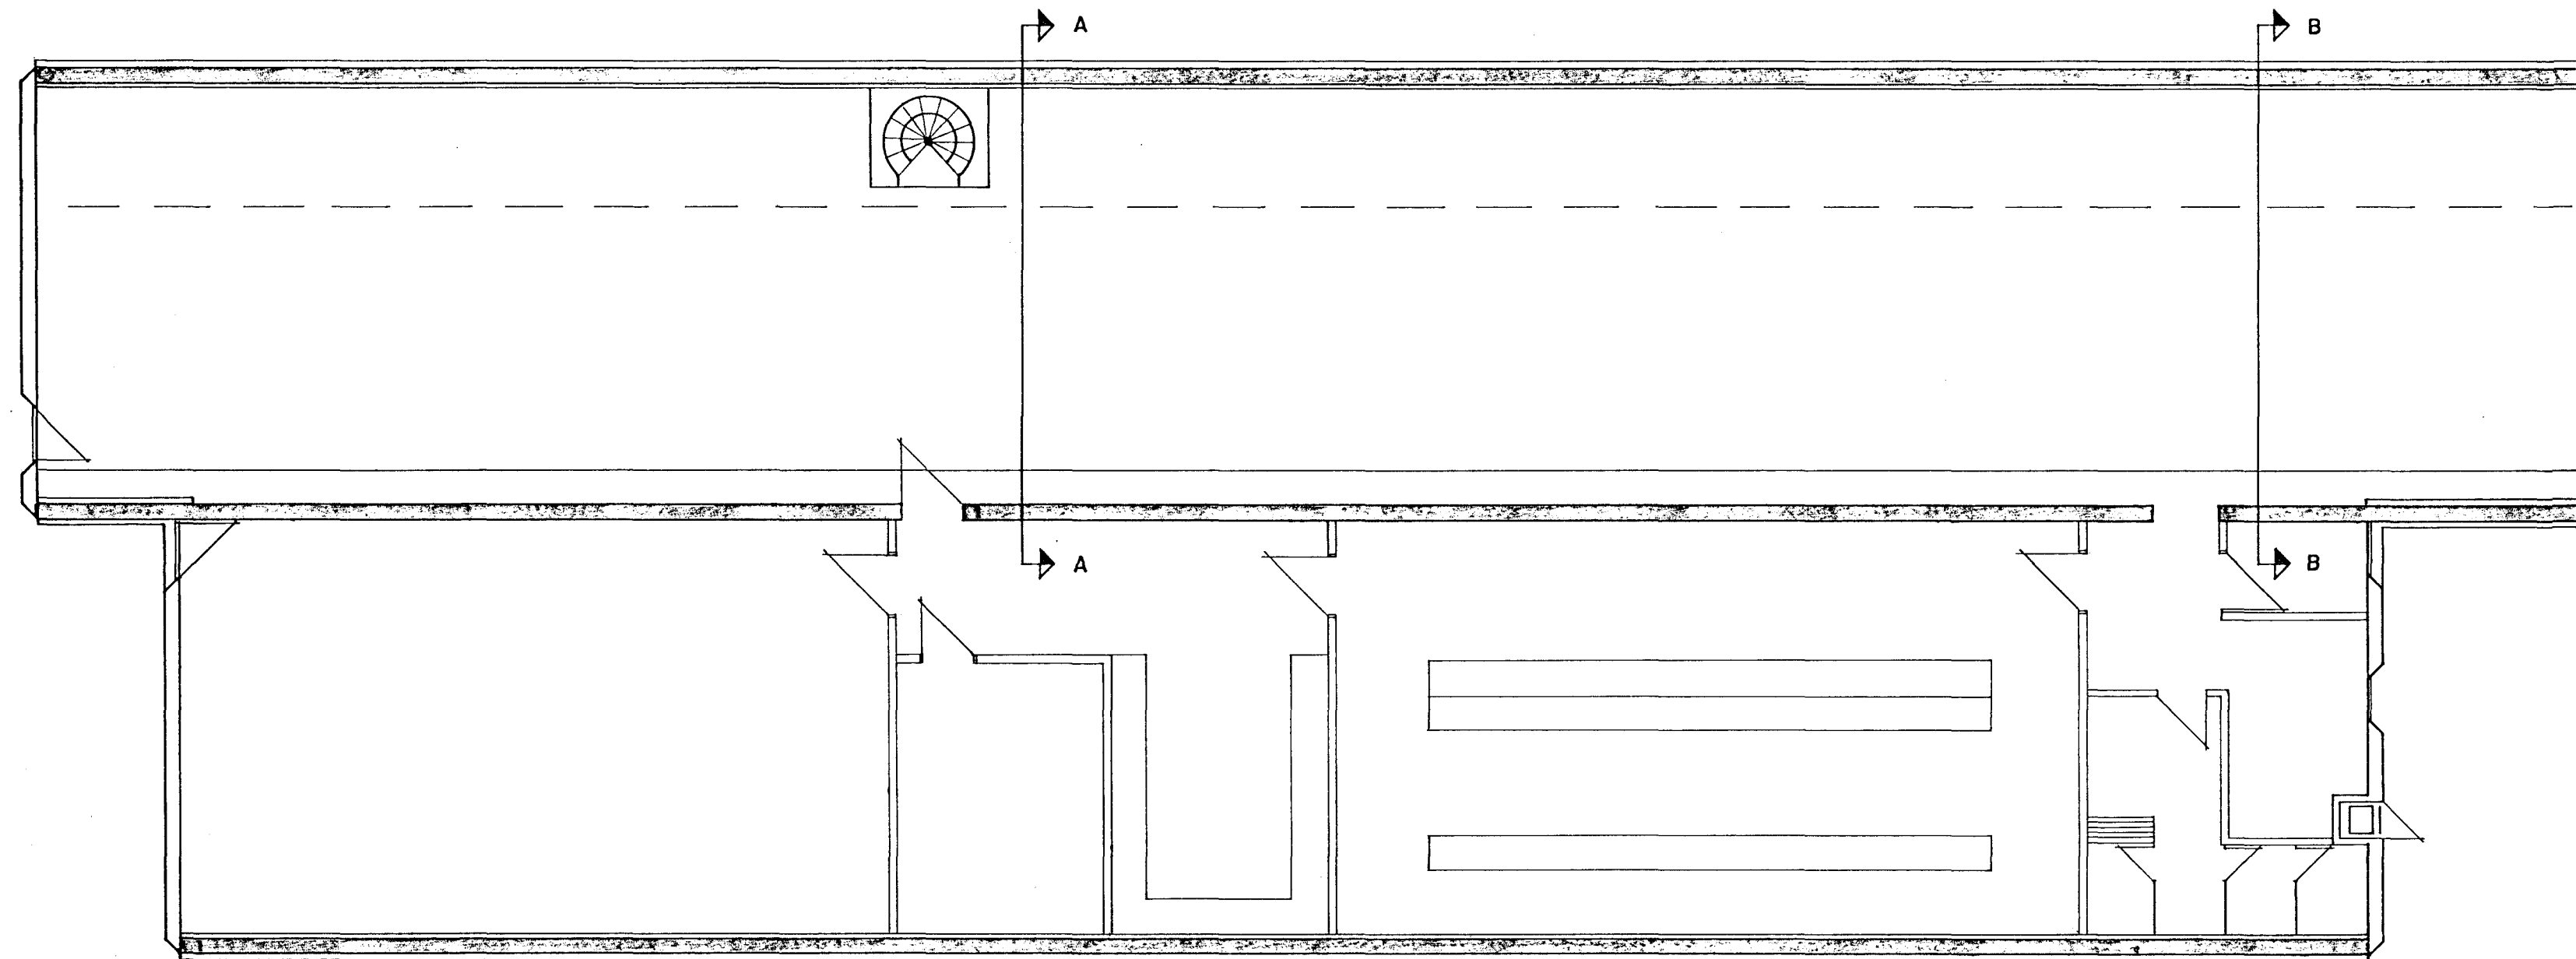

HAMRANES		AÐVEITUSTÖÐ	
PVERSNIÐ, GRUNNMYND			
LANDSVIRKJUN THE NATIONAL POWER COMPANY, ICELAND Samp. <i>Eginn Helgason</i>	Hönnað. B.A.	Mkv.	1:100
	Teiknað. G.J.	Dags.	2.8.'88
	Skrifað.	Nr.	88-188