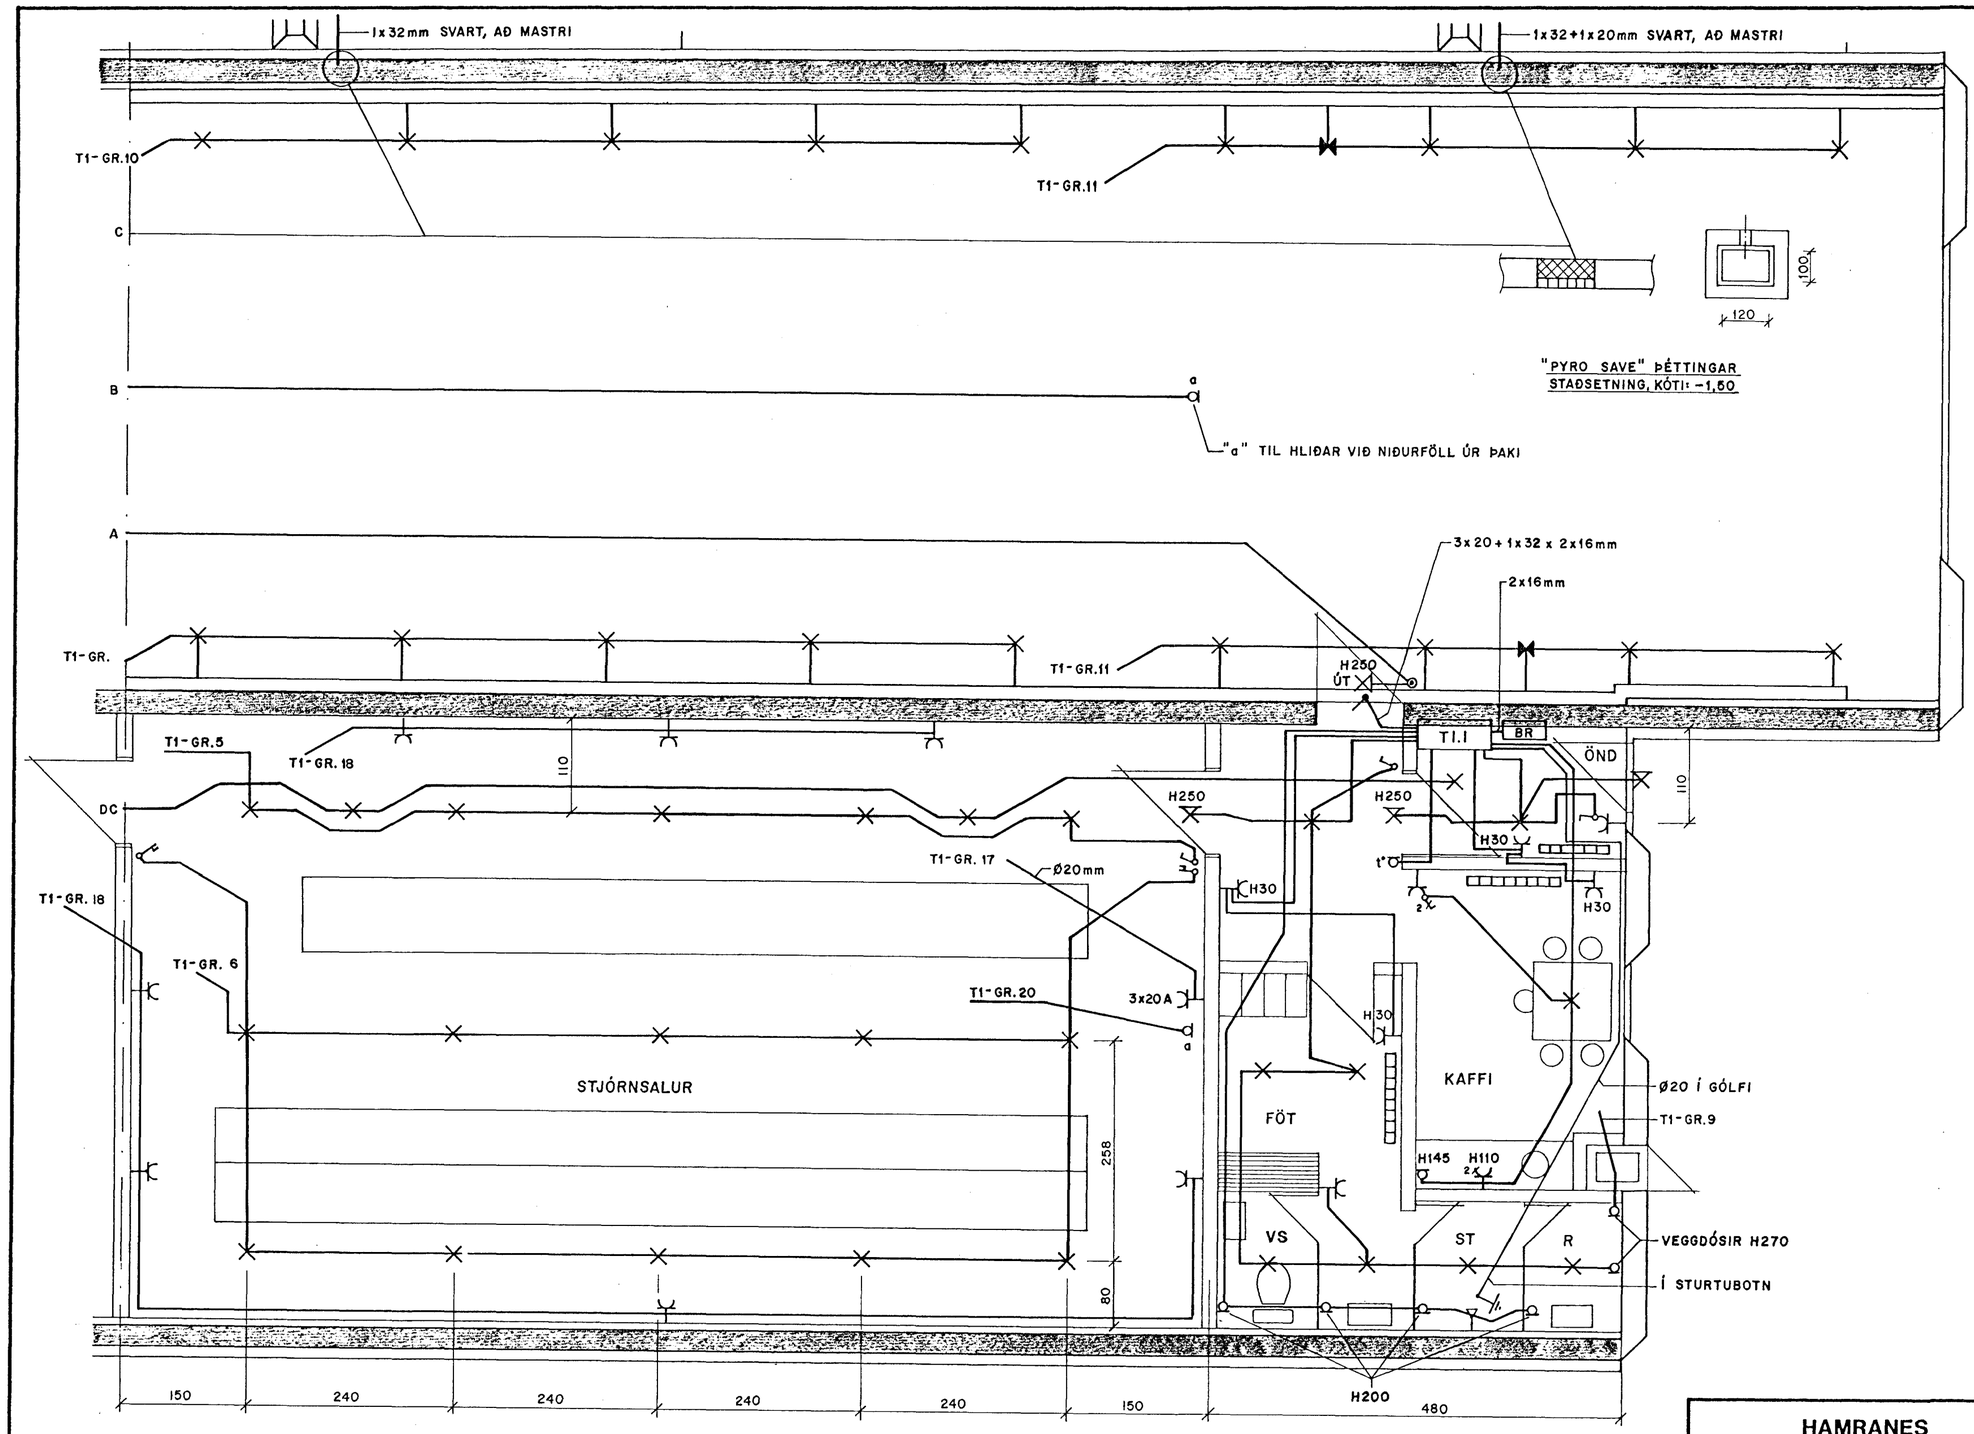

HAMRANES	AÐVEITUSTÖÐ
RAFLÖGN	

LANDSVIRKJUN
THE NATIONAL POWER COMPANY, ICELAND
Samþ. Sigurður Helgason

Hannað.	BÁ	Mkv.	1:50
Teiknað.	GJ	Dags.	22.07.'88
Yfirfarið.		Nr.	88-191