




TAFLA T1

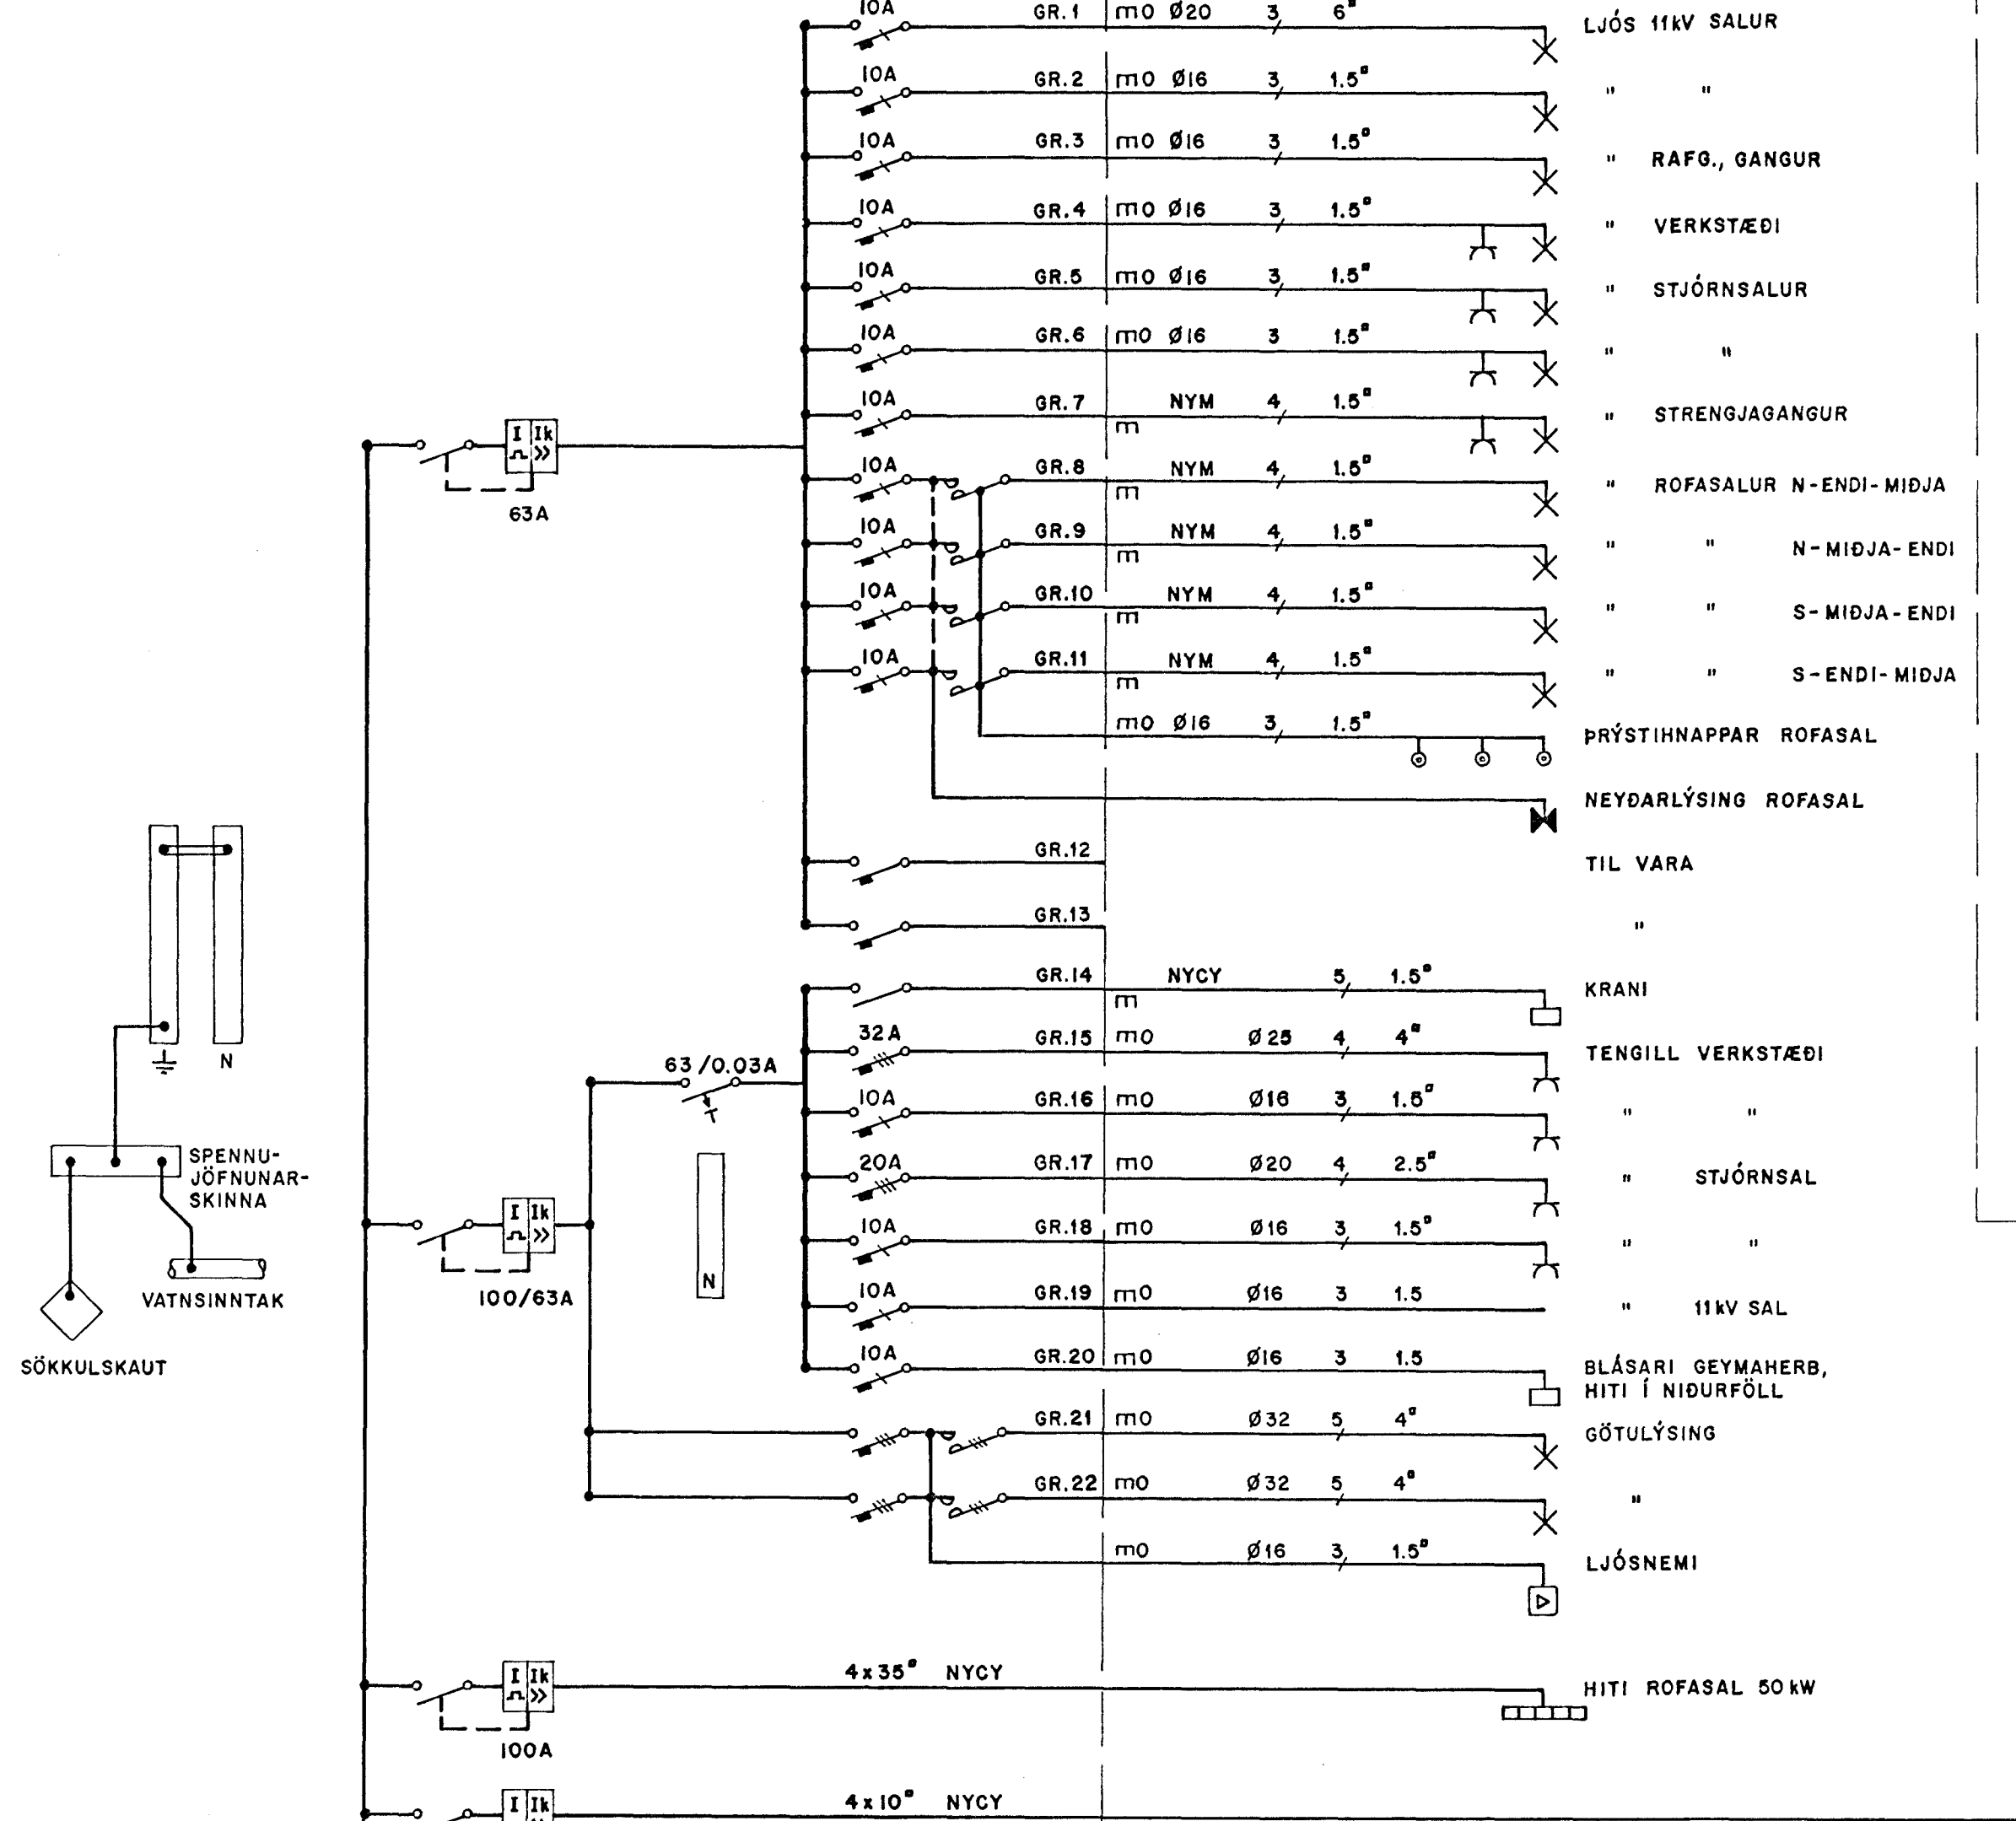

TAFLA T1.1

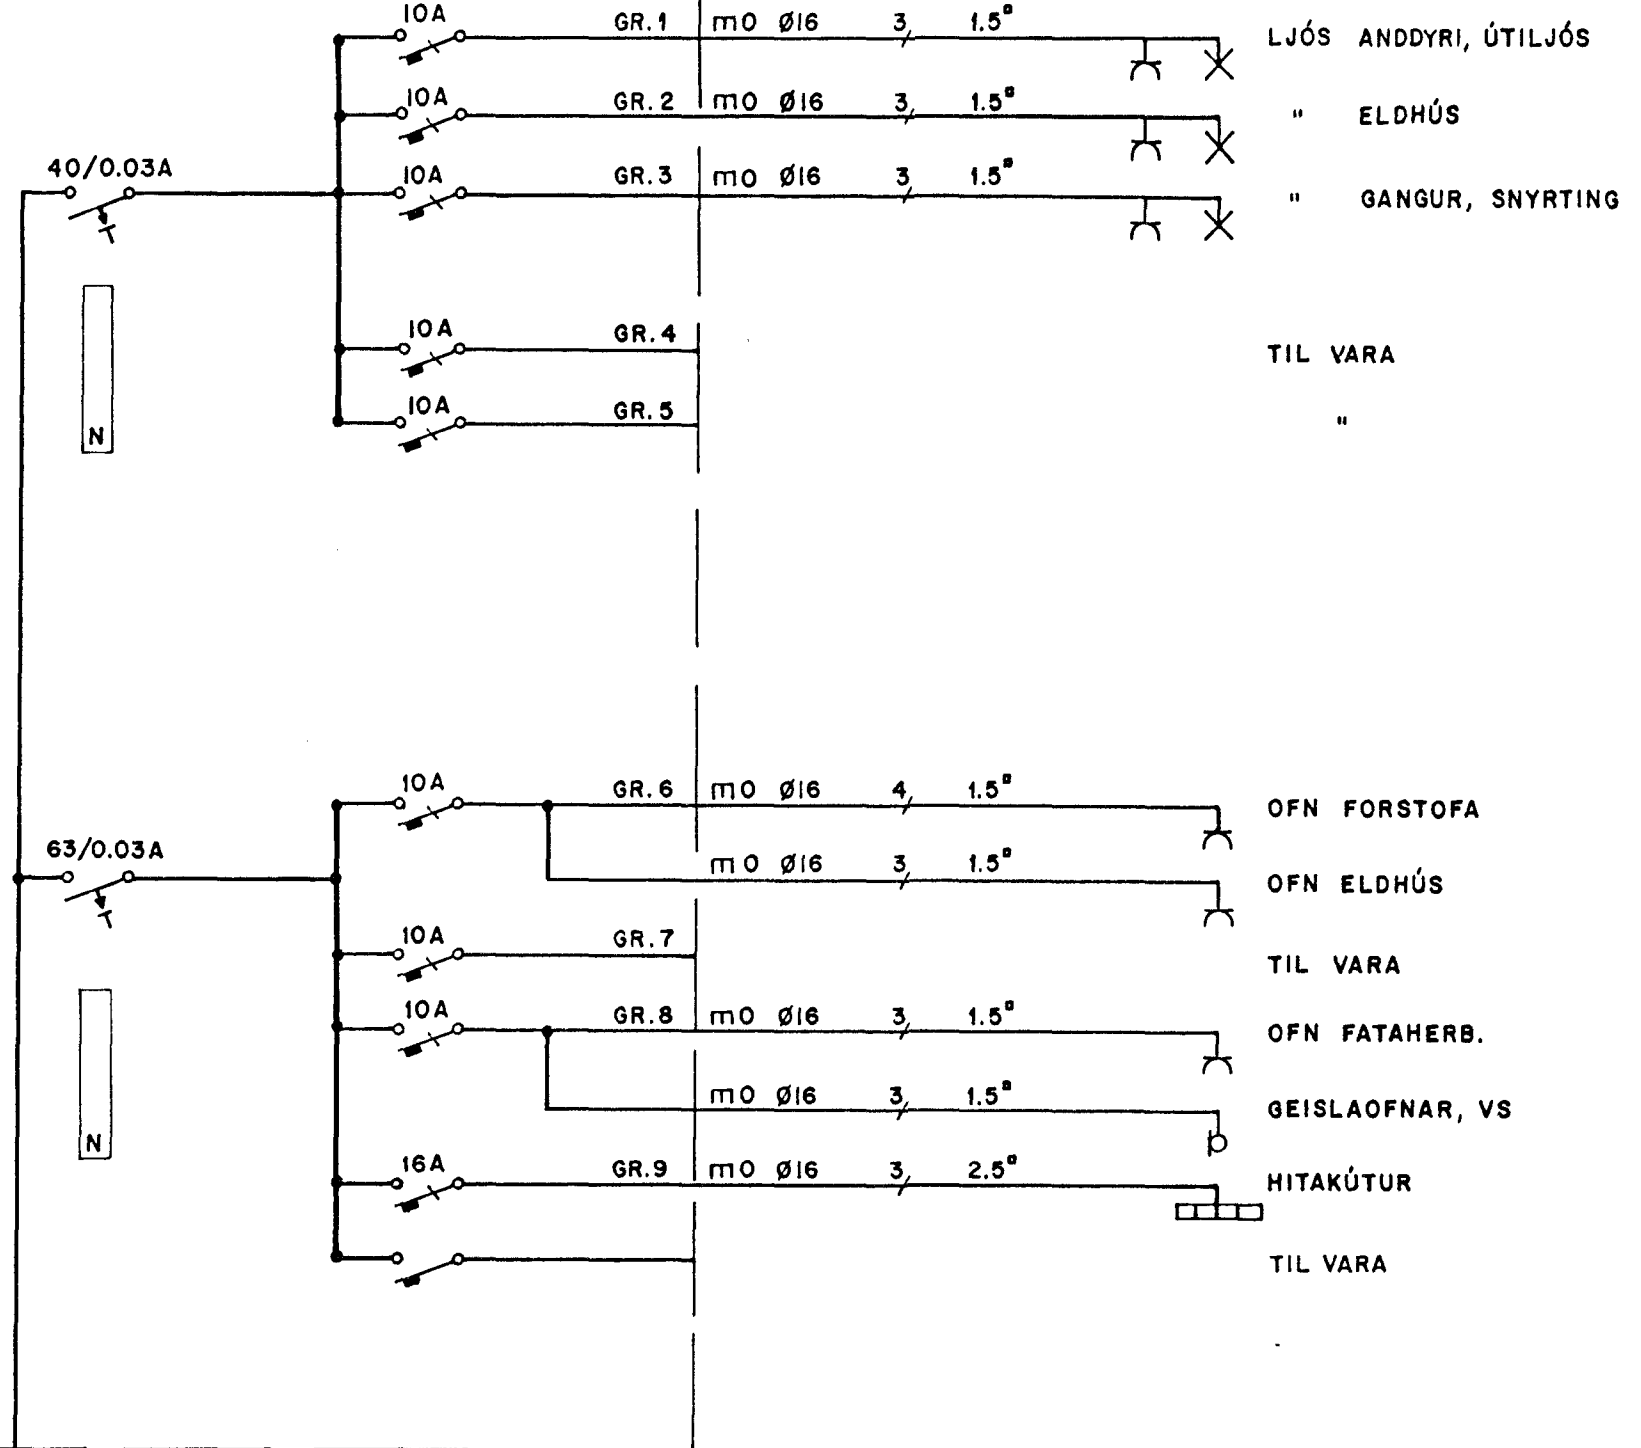

TAFLA T (LV)

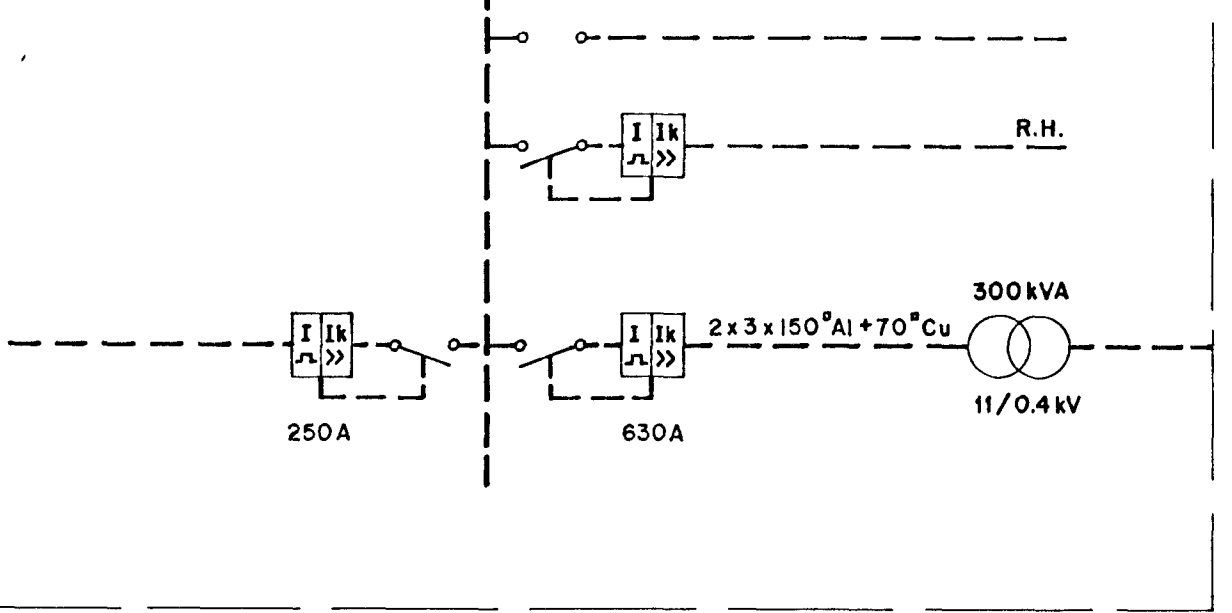

HAMRANES	AÐVEITUSTÖÐ	
EINLÍNUMYND		
LANDSVIRKJUN	Hannað. BÁ	Mkv.
THE NATIONAL POWER COMPANY, ICELAND	Teiknað. GJ	Dags. 2.8.'88
Samþ. <i>Guðm. Helgason</i>	Stjofarið.	Nr. 88-194