


ÚTLIT

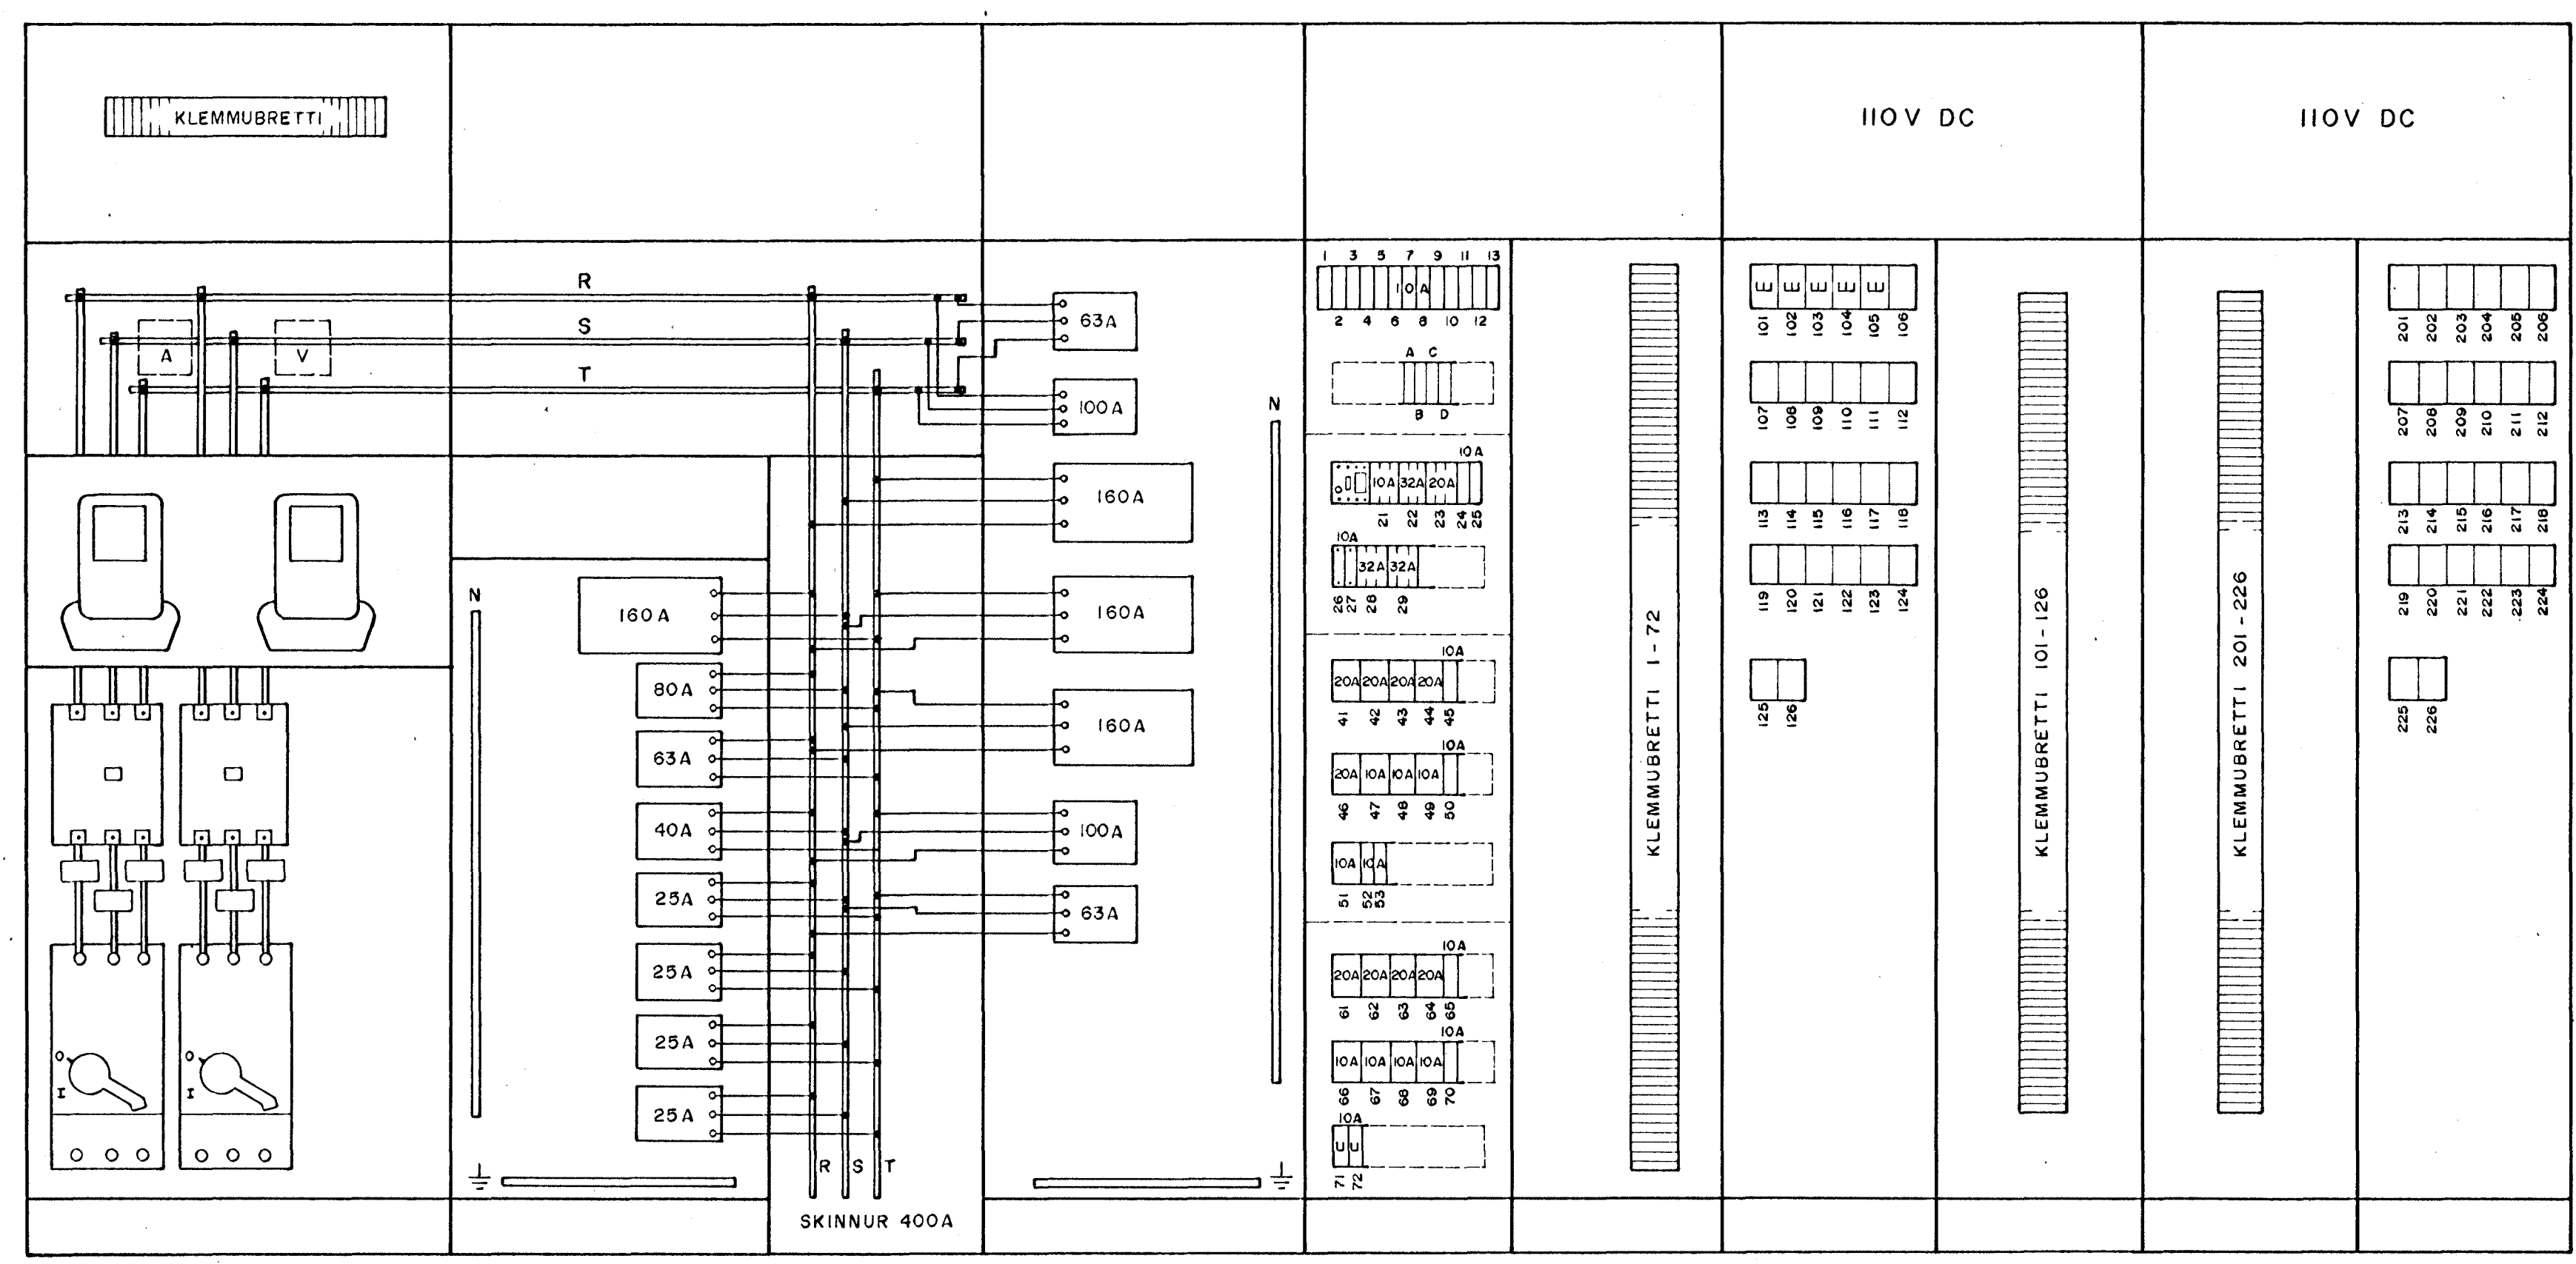

INNRI UPPRÖÐUN

ADVEITUSTÖÐ HAMRANES · LANDSV.  
 AÐALTAFLA OG 110V DRÆIFING  
 ÚTLIT OG INNRI UPPRÖÐUN

MKV. 1:10  
 TEIKN. NR. 4  
 NÆSTA TEIKN. NR. X  
 VERKNR.

A 89.08.28 VINNUTEIKNING S.E. T.S. *Tausi Sveinbjörnsson*  
 ÚTG. DAGS. TEIKN. HANNAÐ SAMHYKKT

**TERA** RAFMAGN SVERKFRÆÐISTOFA  
 TRÁUSTI SVENJÓR 550N RAFM. IONFR. SIMI 68730  
 ELMUND BEIÐERSEN RAFM. TEKNFR. SIMI 68738  
 PÓLAR D. STEFANSSON RAFM. VERKFR. SIMI 68735  
 ÁRÚST-DÖRHALLSSON RAFM. VERKFR. SIMI 68705

BL. 4 AF 4 ÚTG. A  
 GEYMSLUNR. 2-68