




Samþykkt á fundi bygginga-
nefndar þ. 12.15.1982.
BYGGINGA- & ULLIFURIN
Í HAFNARFIRDI
F.h. *Póli Þórisson*

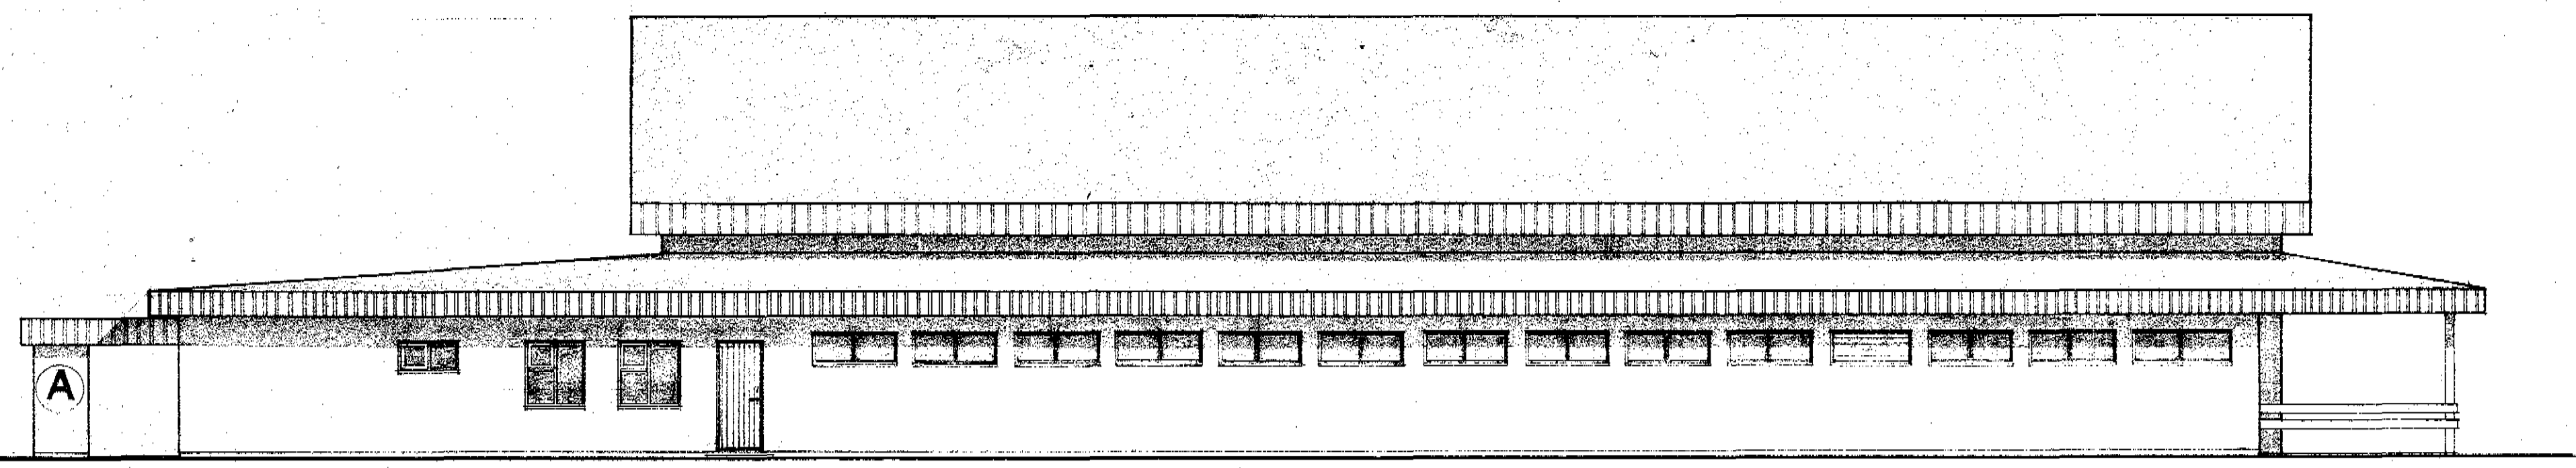


NORÐ-AUSTUR HLIÐ

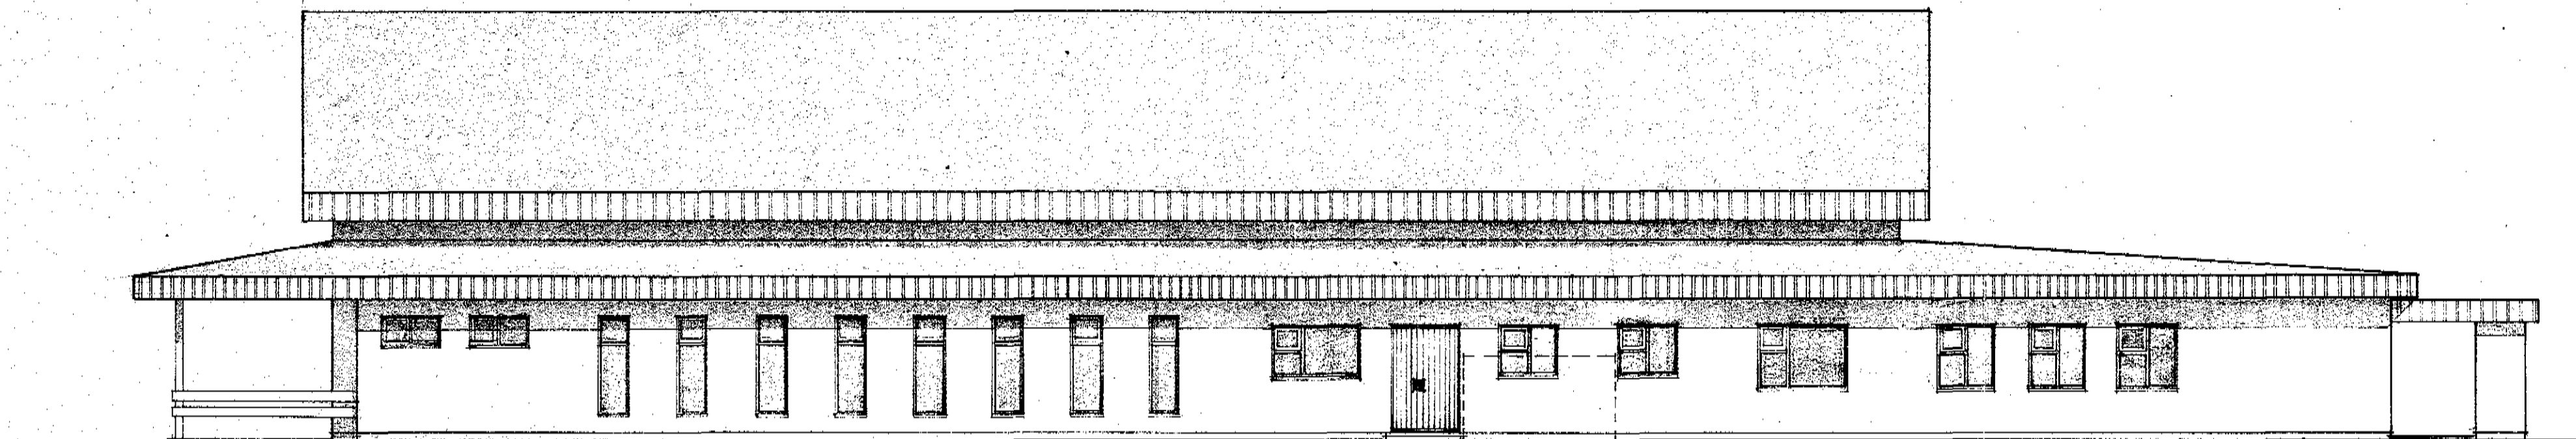


SUÐ-VESTUR HLIÐ

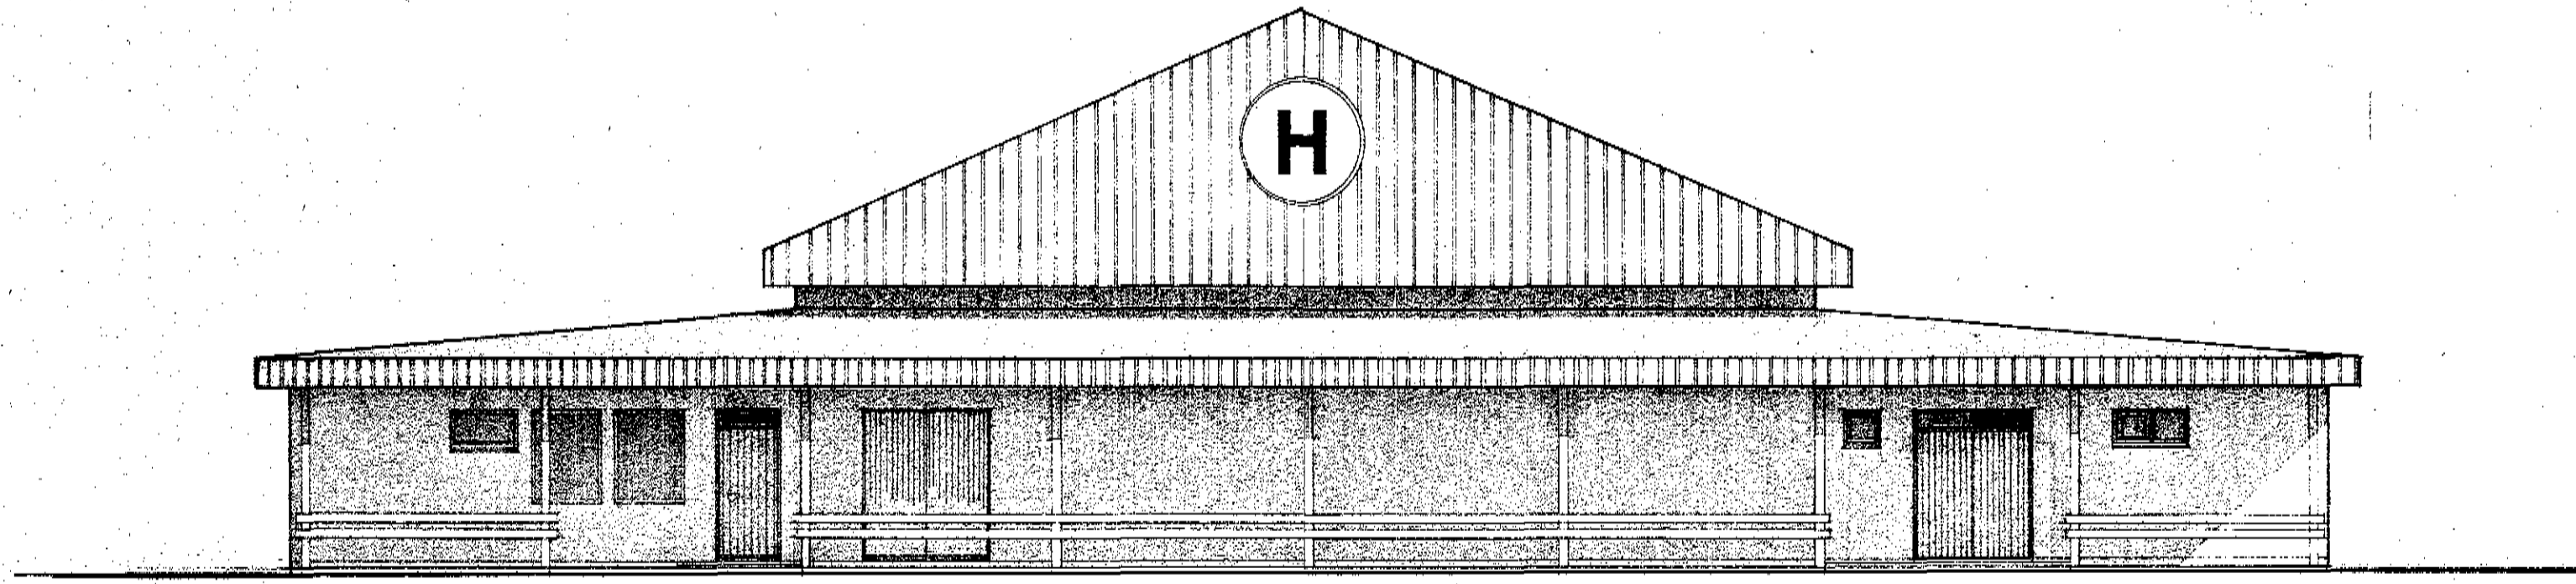

NORÐ-VESTUR HLIÐ

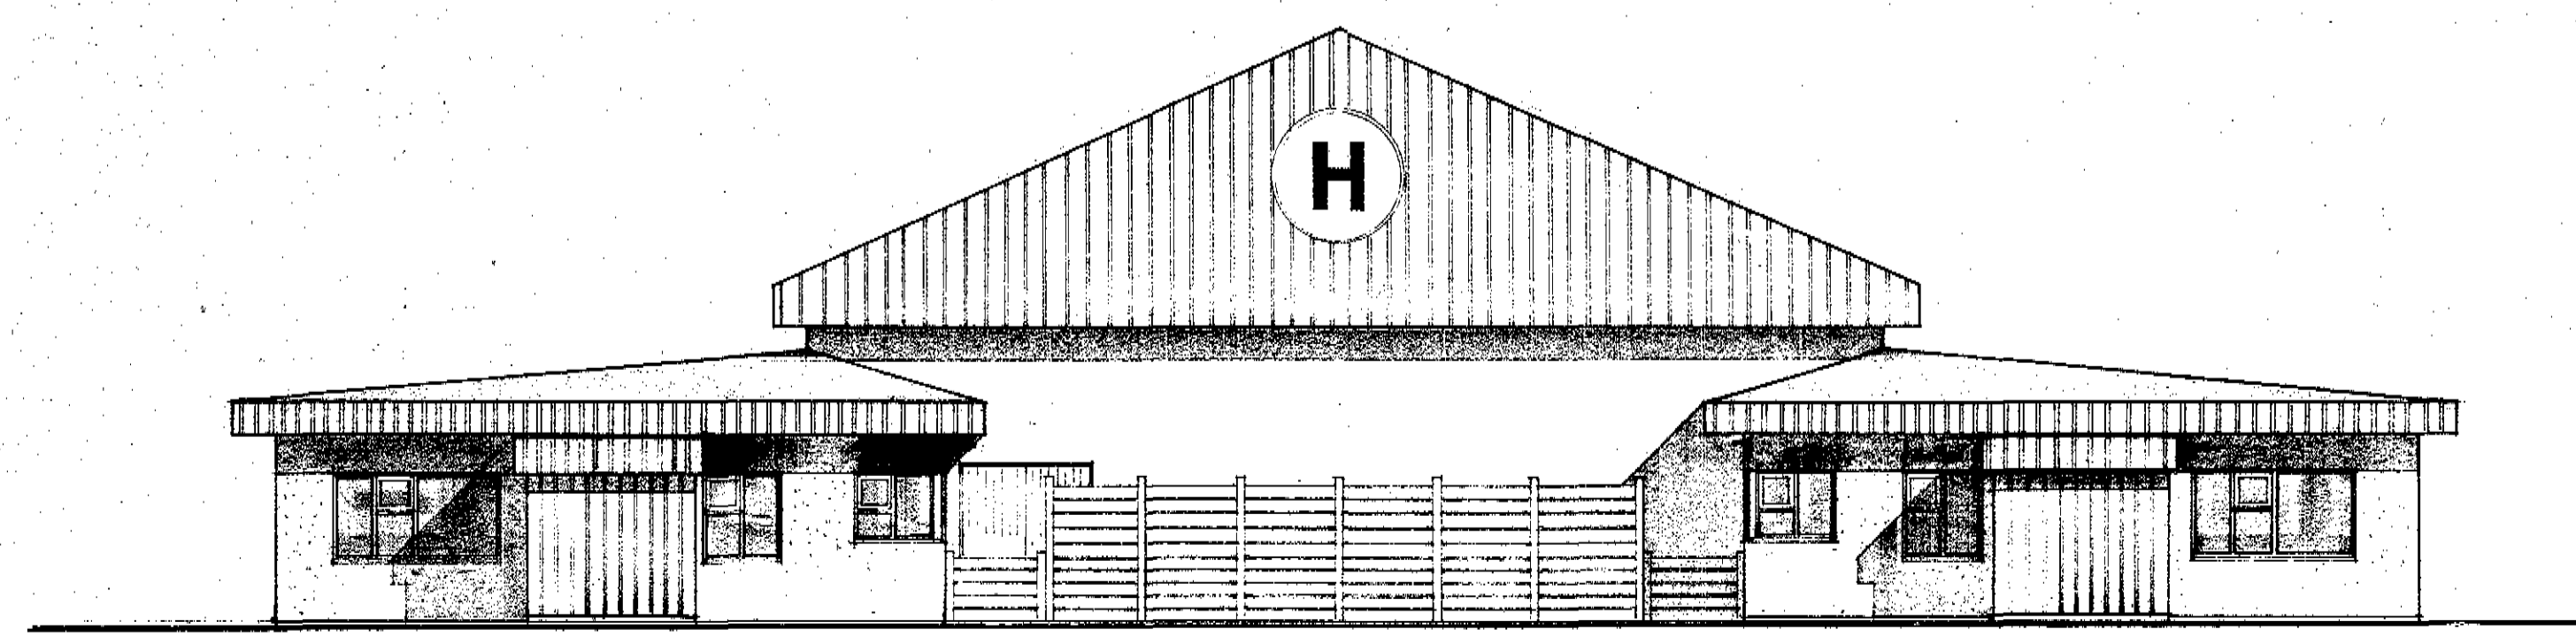


SUÐ-AUSTUR HLIÐ

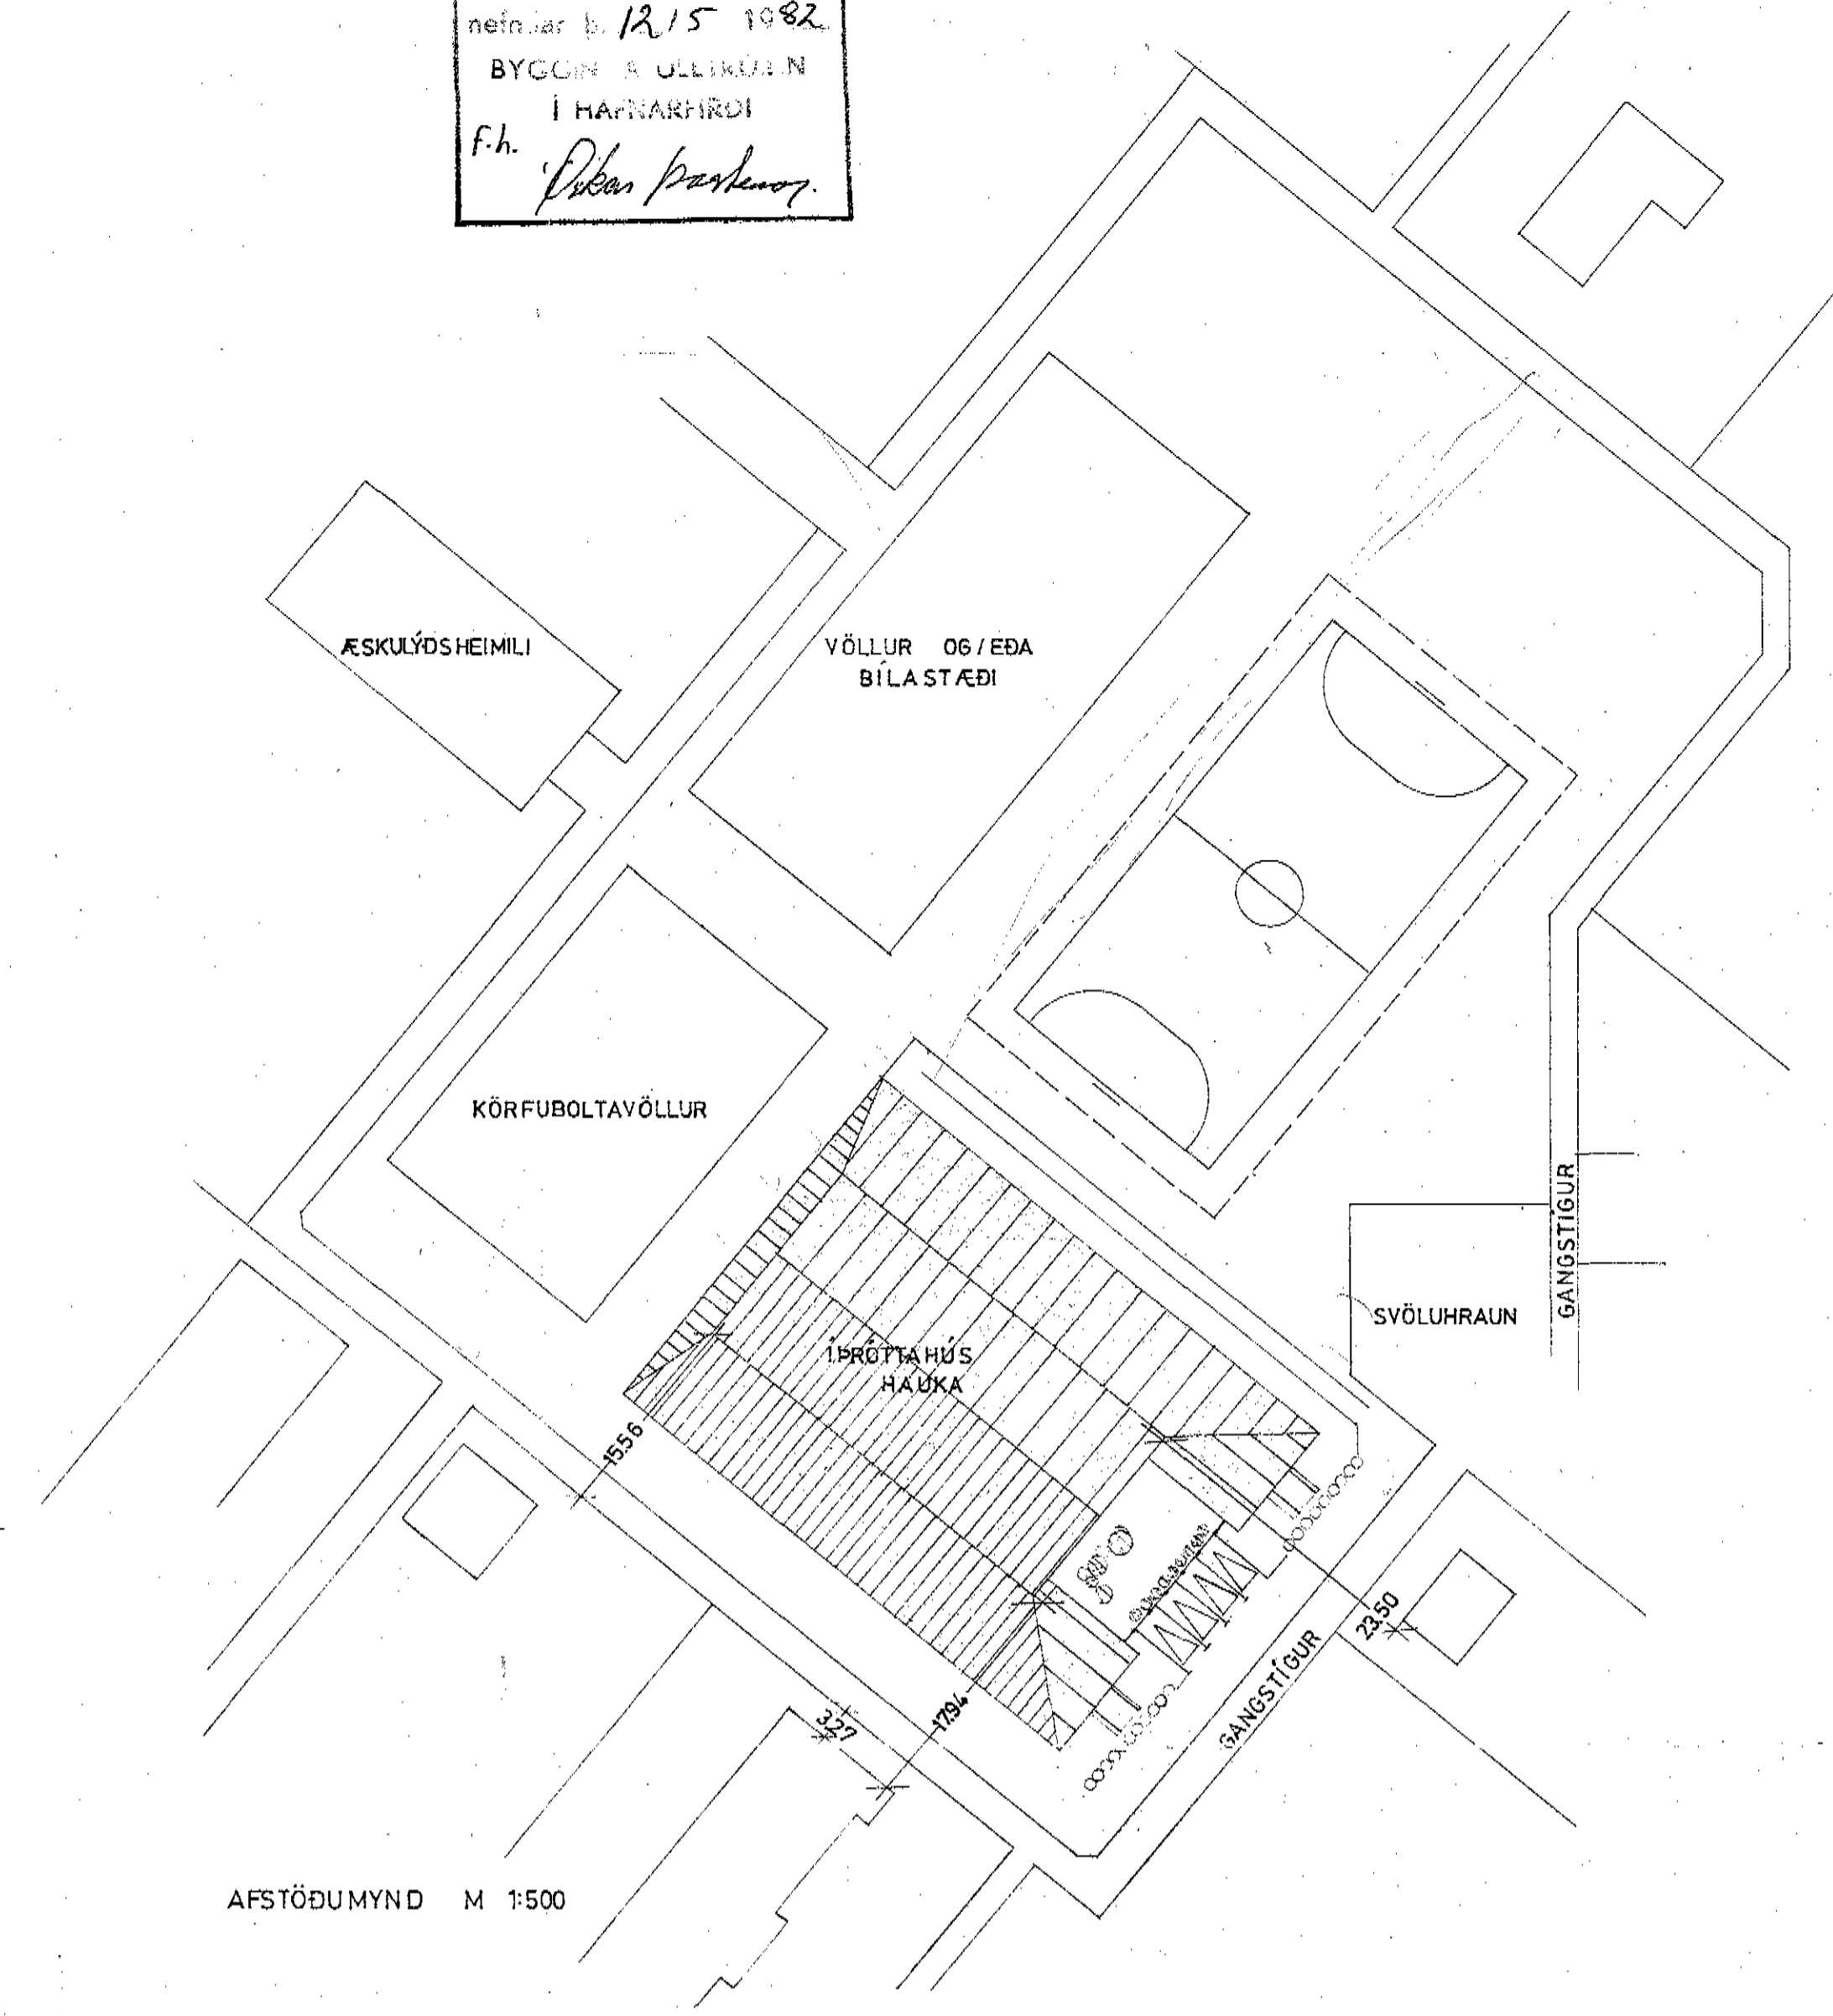

AFSTÖÐUMYND M 1:500

*Þakkað dýrlega fyrir
handskráningu á mynd af skilningi þess.*

*Útgingu- og neyðslipiðing
þegnting í þröskul 0,5% af gólfþekki (gr. 12.6.1 í byggingarlögum)
Kladdningar í folek.*

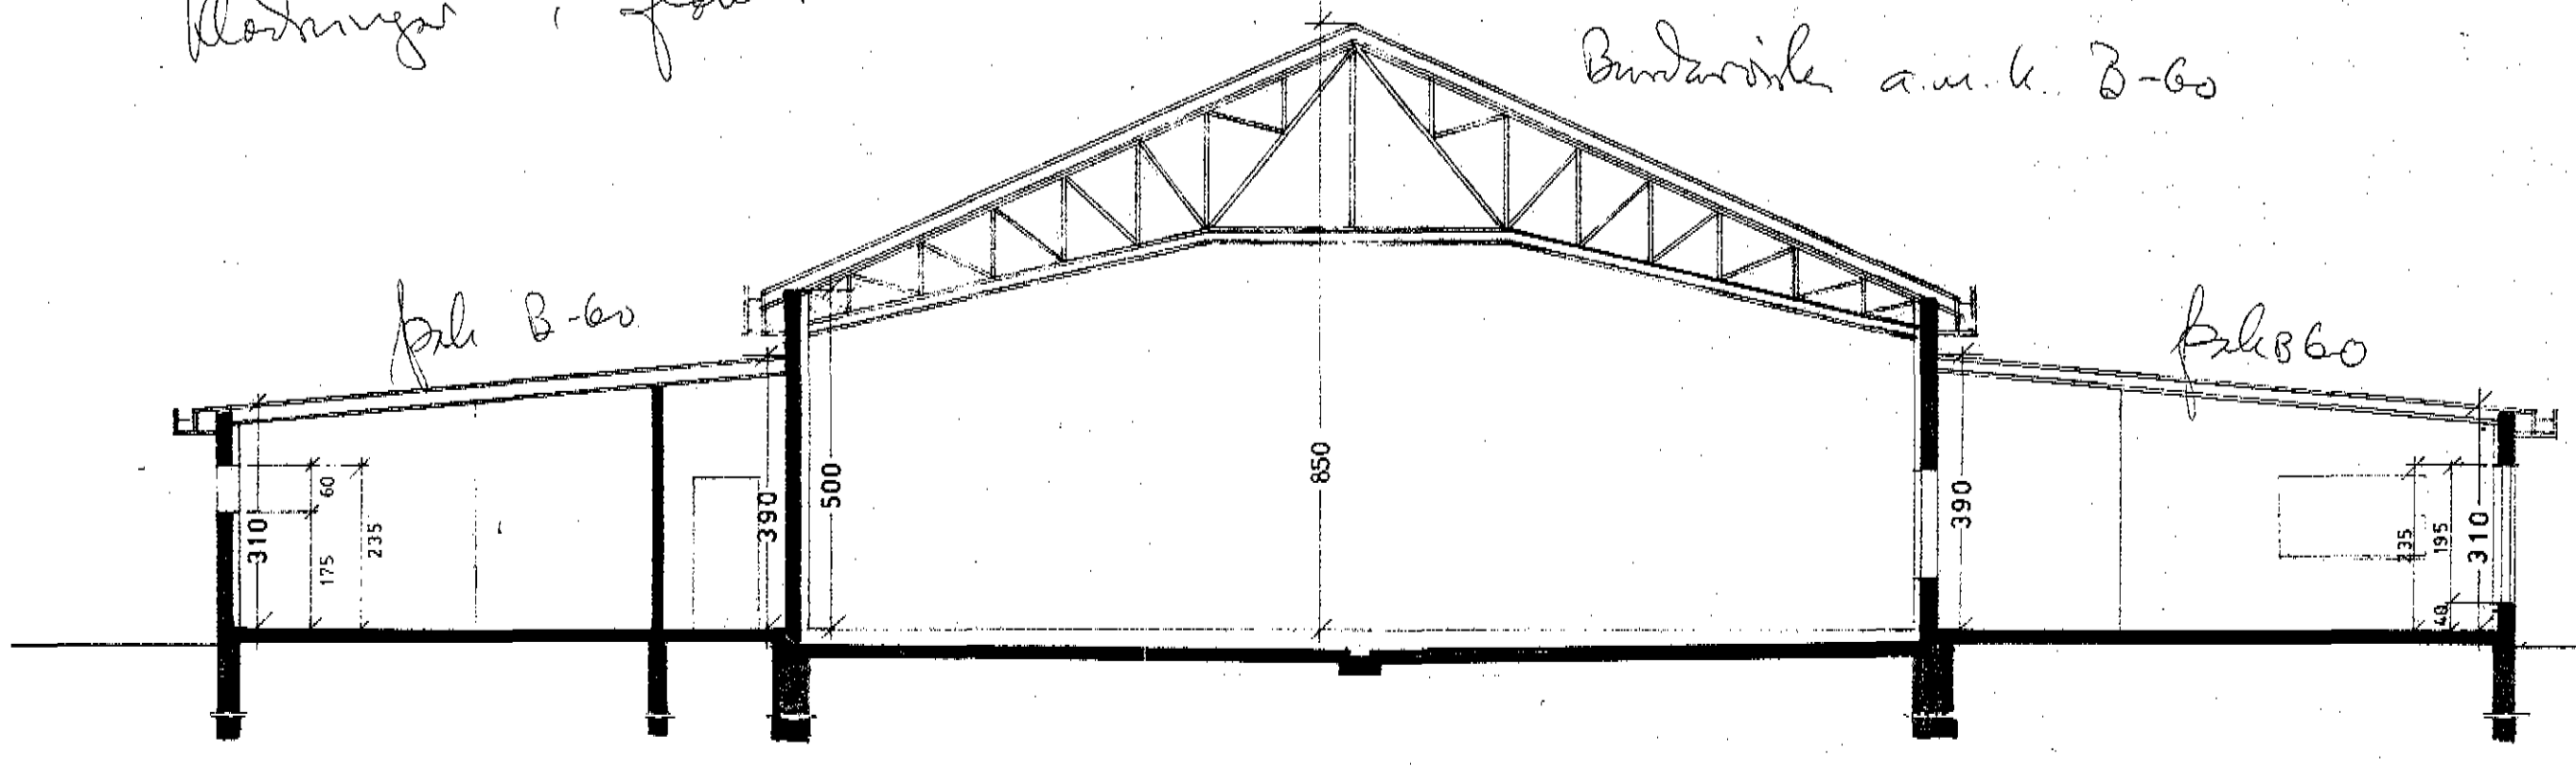

SNID A - A M 1:100