



Samþykkt á fundi bygginga-
nefndar þ. 23 / 2 1989

BYGGINGAFULLTRÚINN
Í HAFNARFIRÐI


[Handwritten signature]

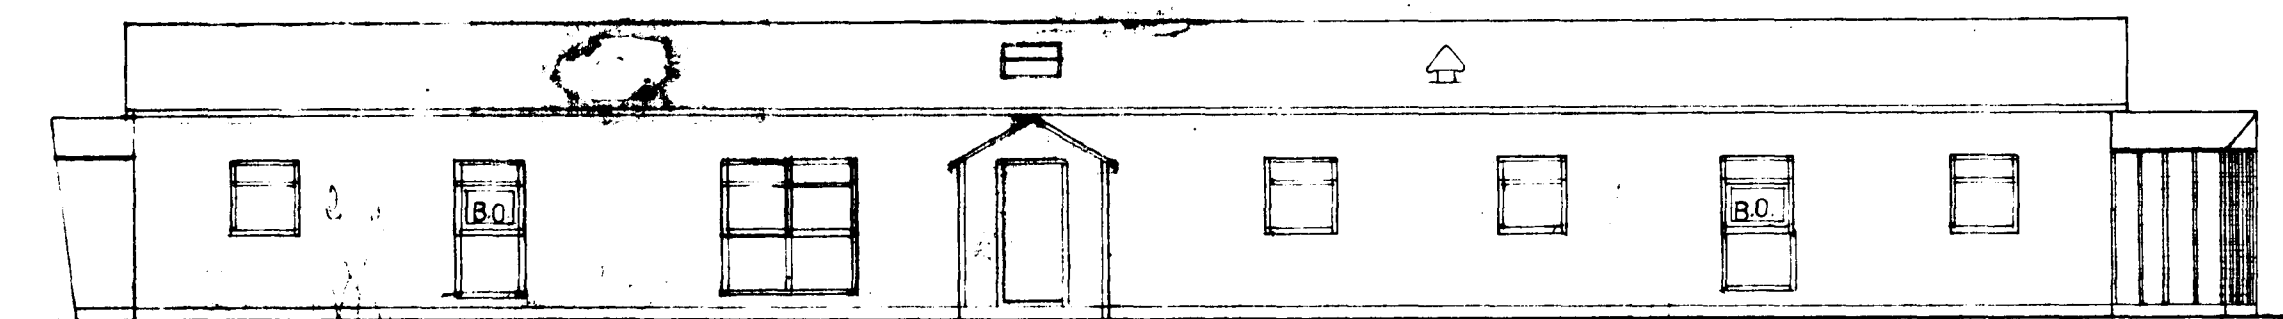


NORÐ - AUSTUR

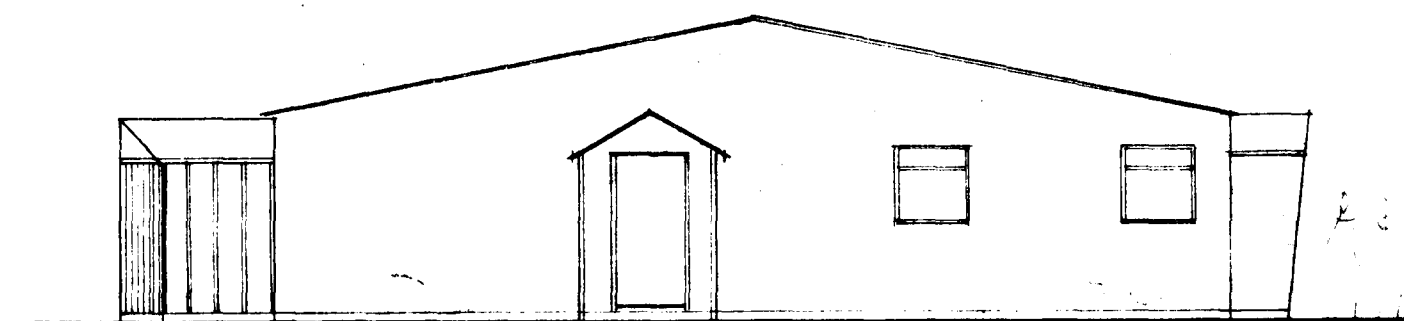


SUÐ - AUSTUR

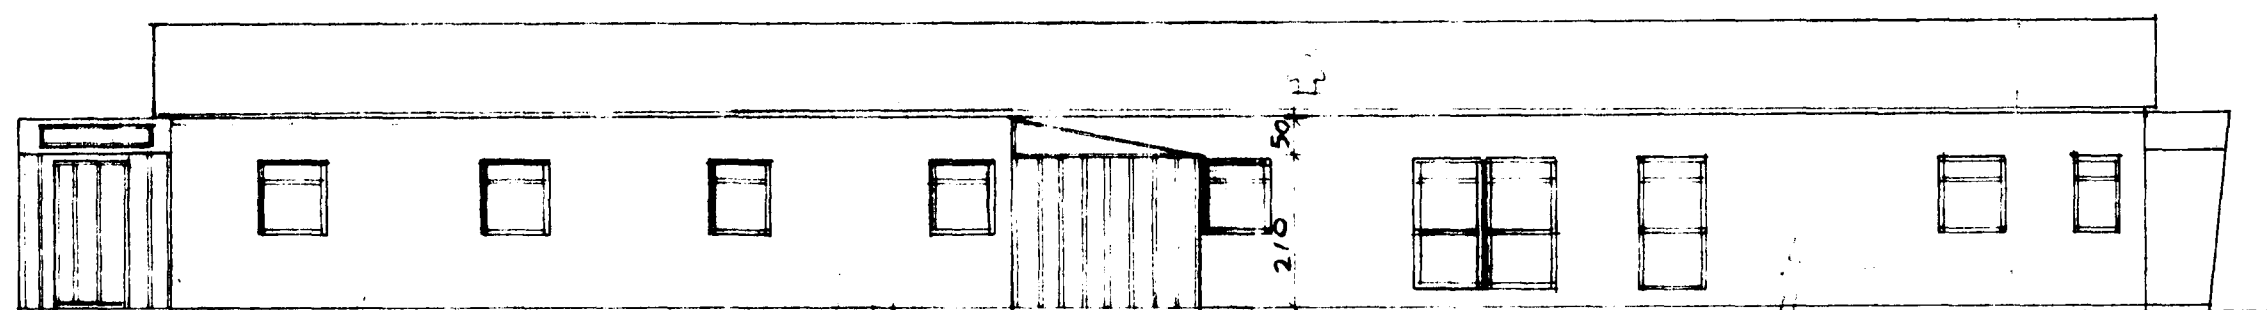


SUÐ - VESTUR

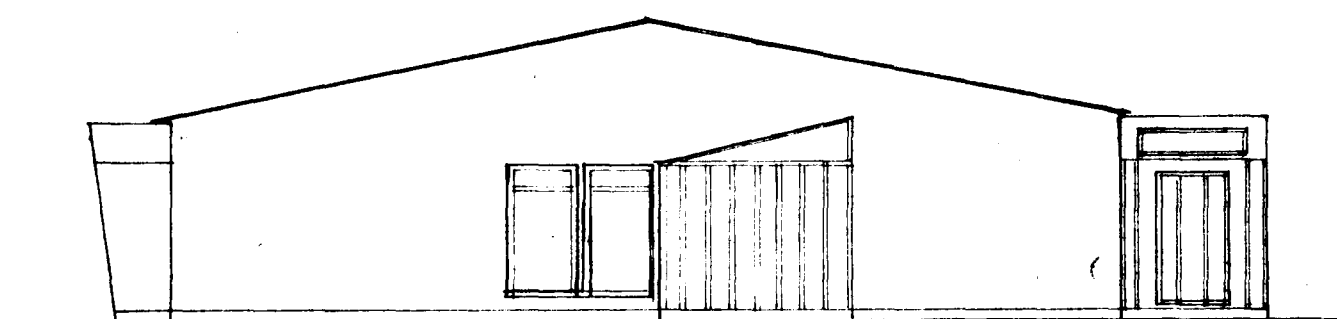

NORÐ - VESTUR

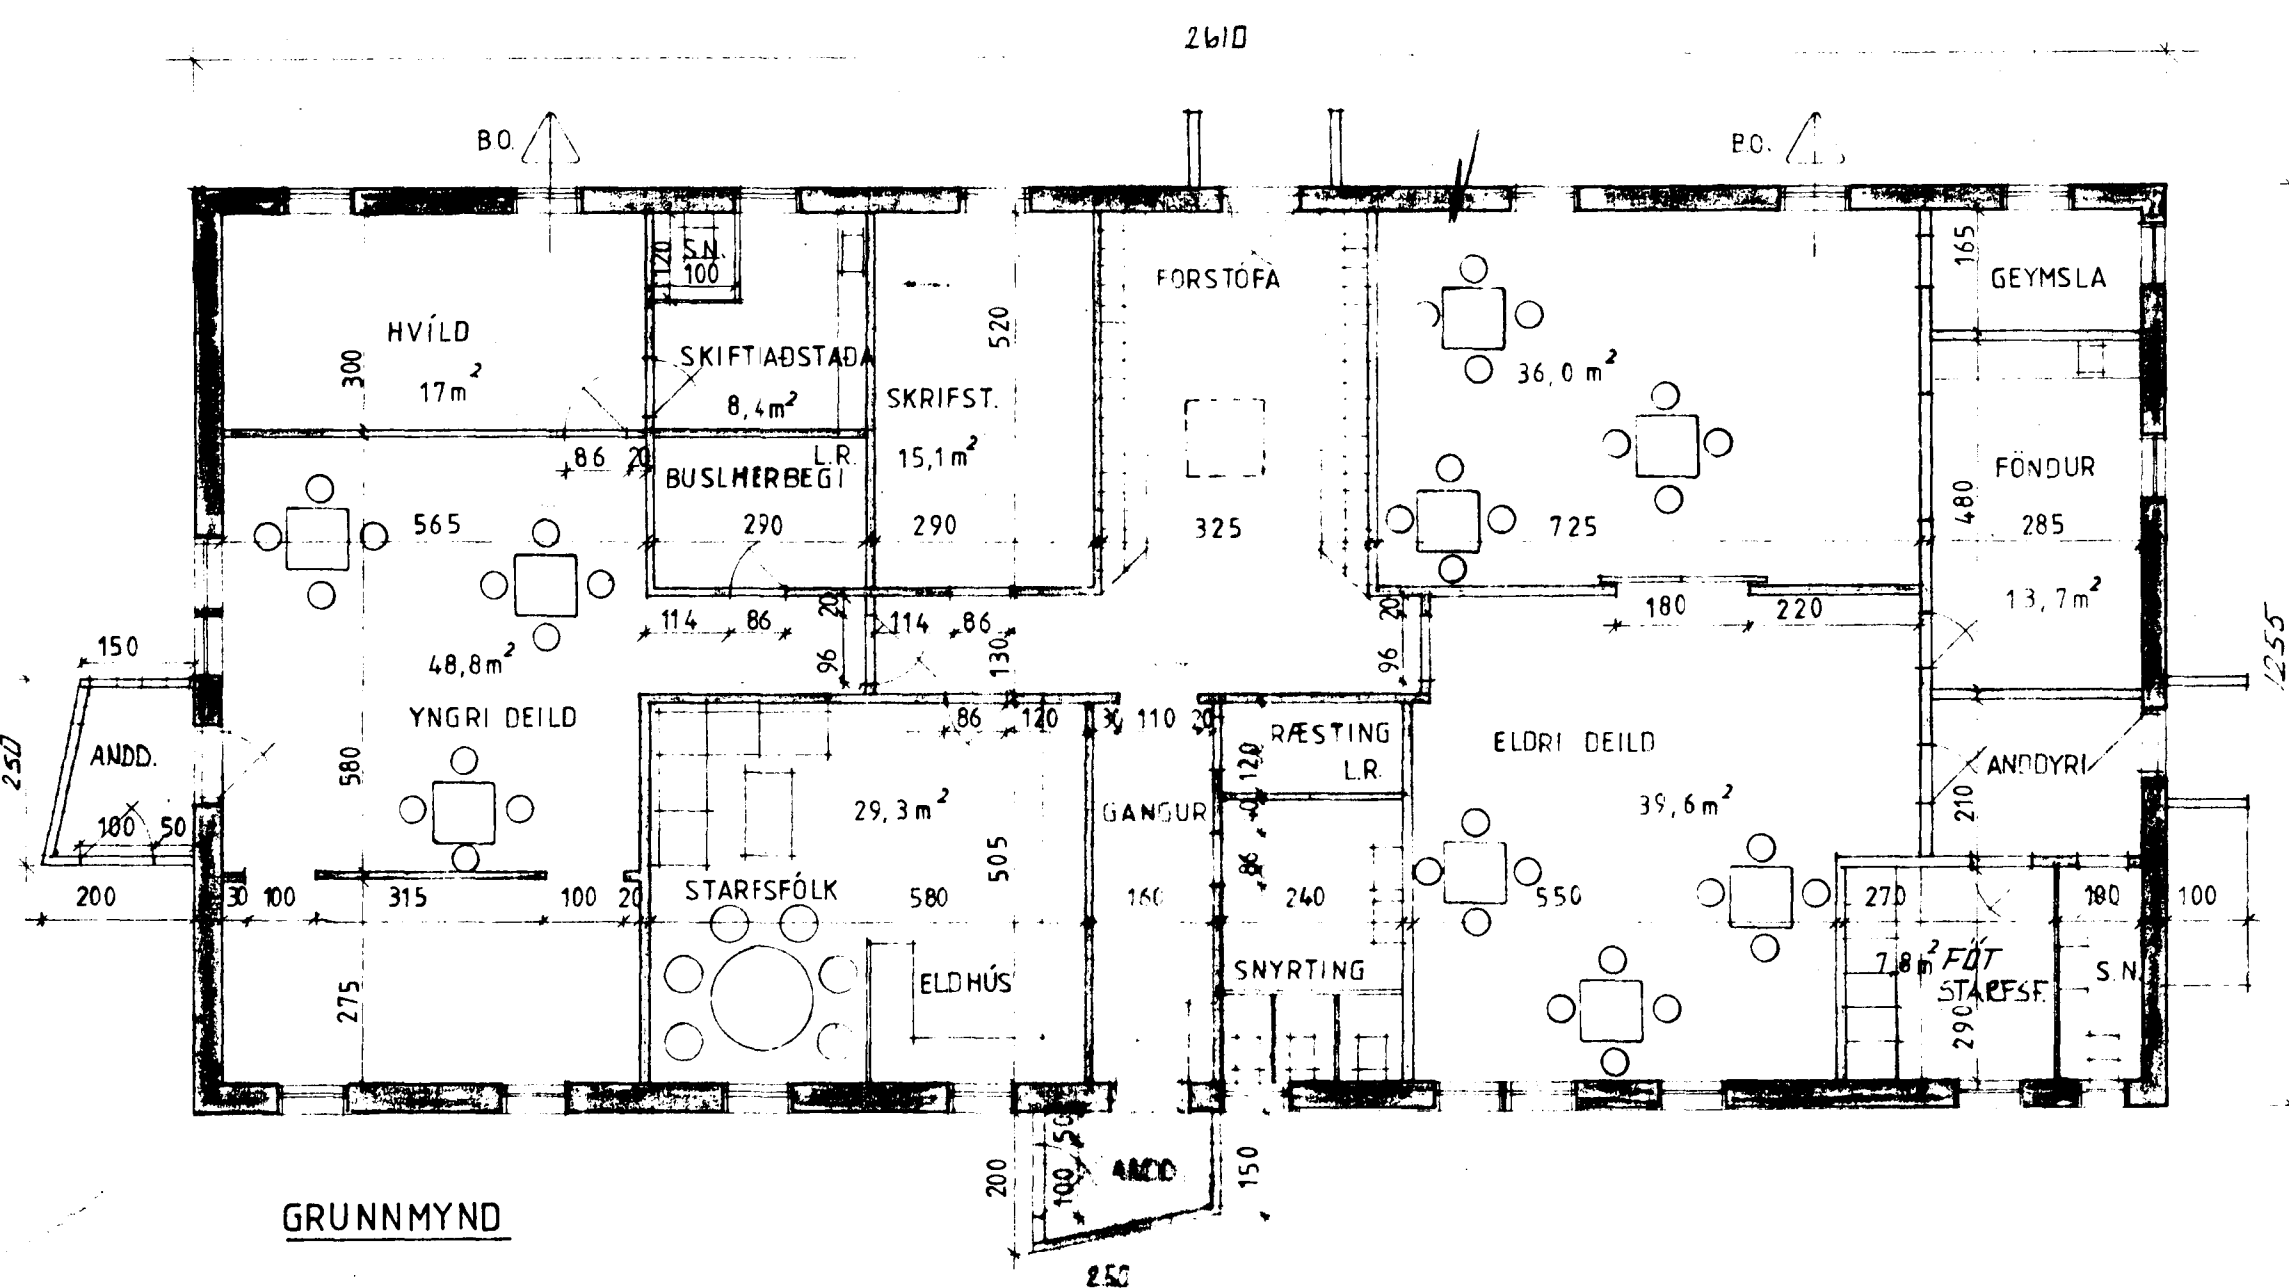

GRUNNMYND

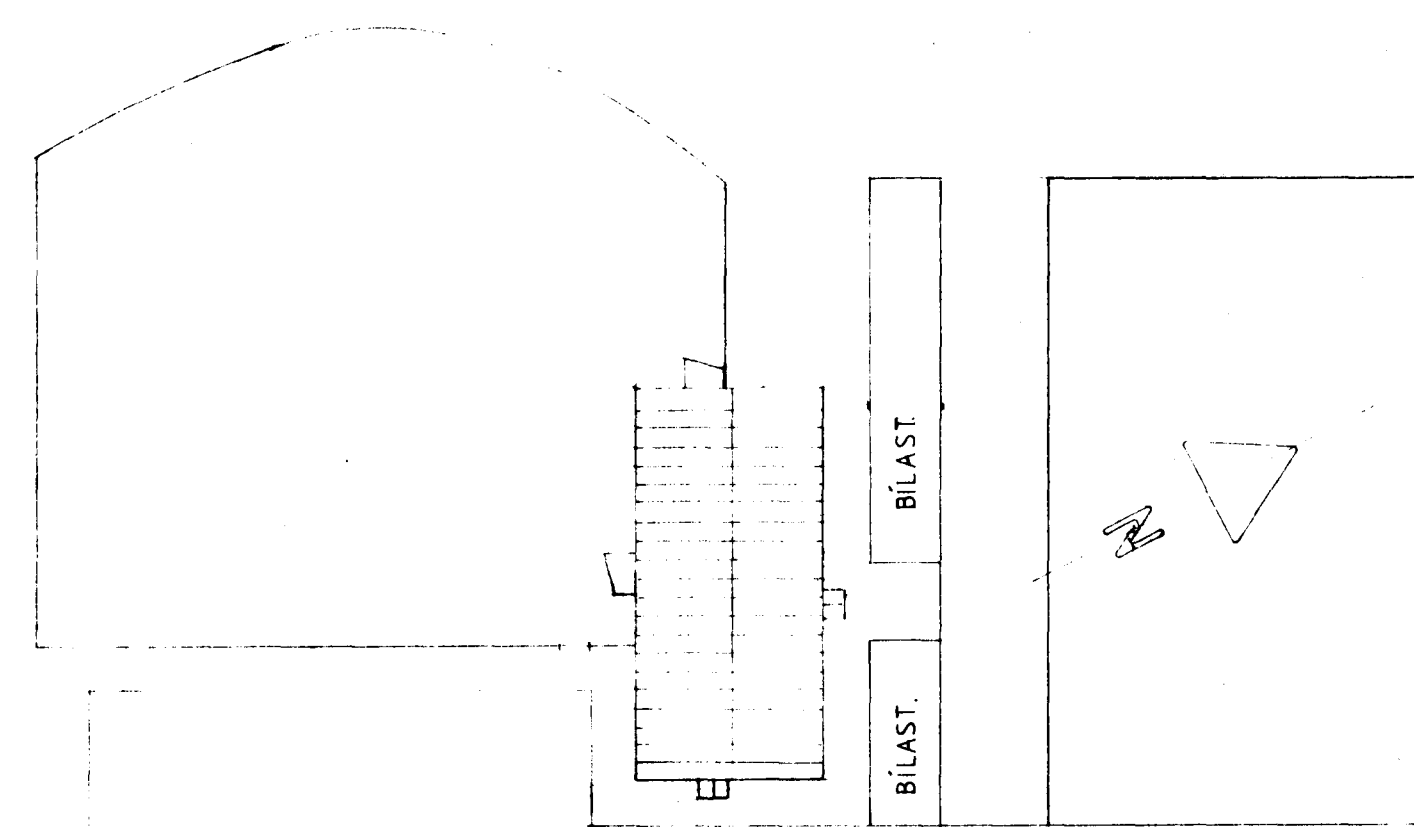

HAUKASVÆÐI

STÆKKUN
FLATARMÁL: 8,8 m²
RÚMMÁL: 21 m³

TEIKNING NR.	Mælt:	DAGS	NAFN	YFIRF
DAGVISTARSTOFNUN FLATRHAUNI	Hannað:	JAN 89	G.A.G.	
	Teiknað:	- - -	M.V.	
				Mælt:
BÆJARVERKFRÆÐINGURINN Í HAFNARFIRÐI				Samb