


Sneiðing D-D

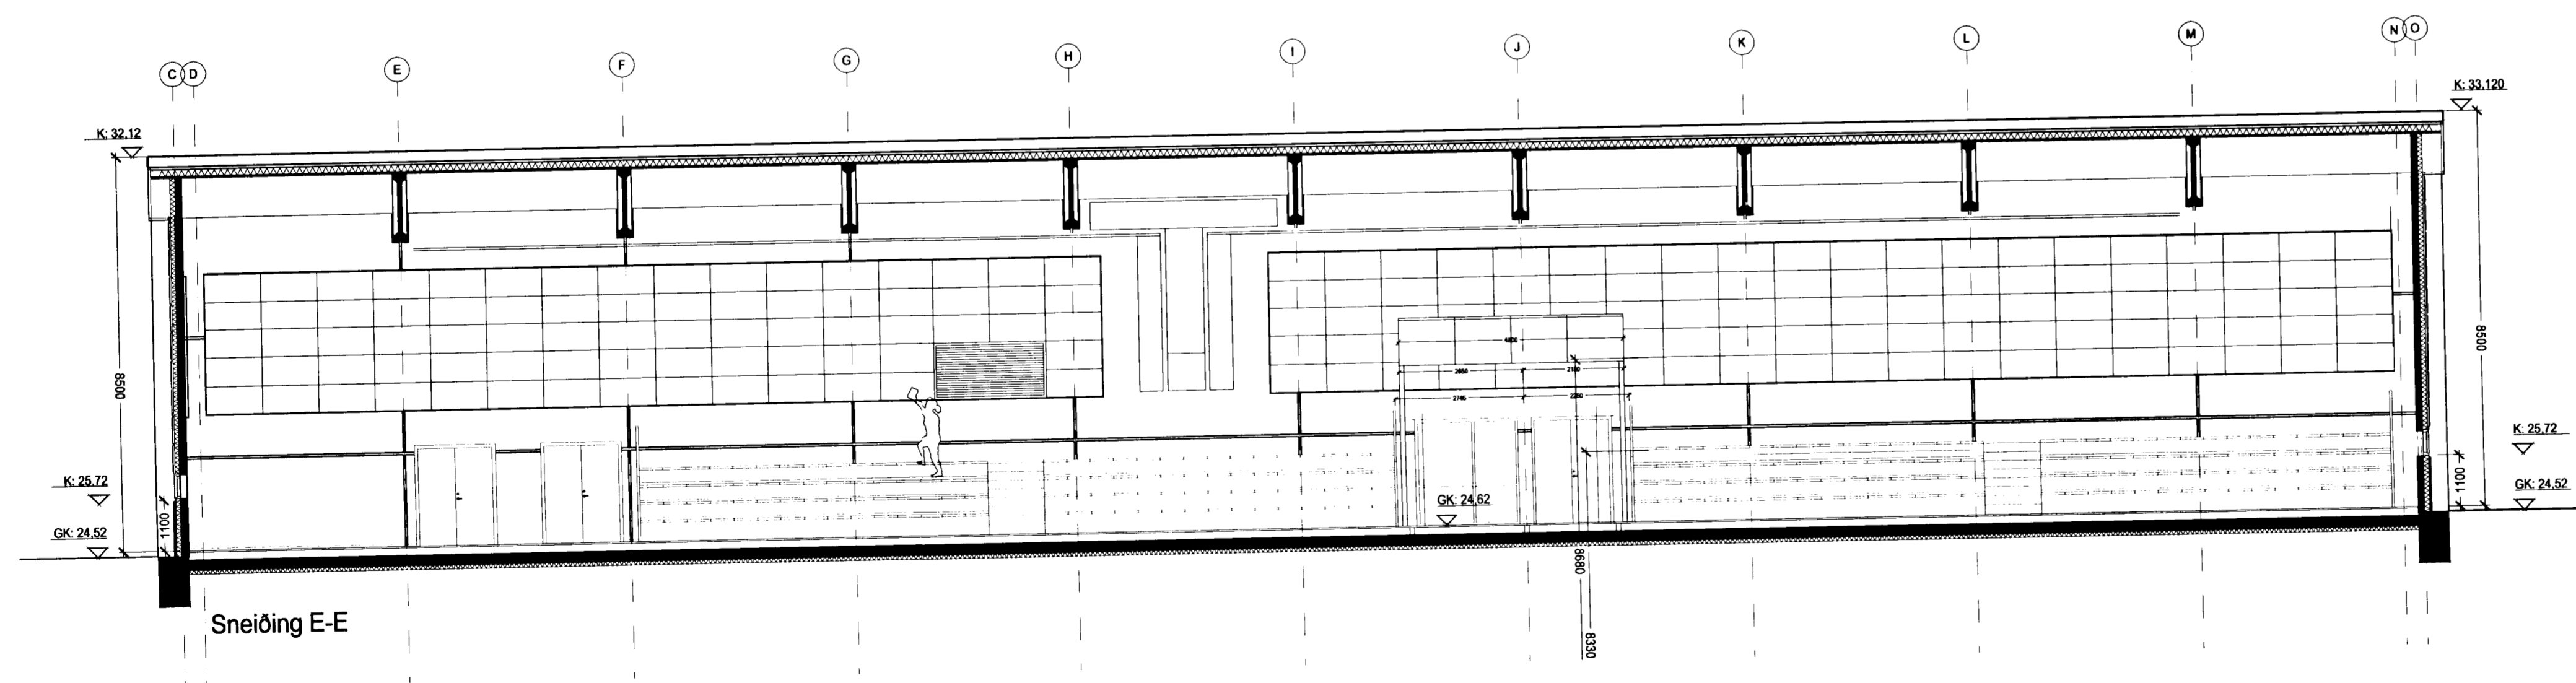

Sneiðing E-E

C	01.04.2002	þe.ß.	Hjúpþélu og innviðingar
B	30.10.01	fl.þe	Veggir og búðargrind steypt
A	26.09.2001	fl.þe	Gangur lengdur og ný söppurmasín
breytt	dags	teiknað	lýsing

ARK ÍS ehf.
arkitektar ráðgjafar

Egill Guðmundsson
Egill Guðmundsson arkitekt fái 161161-2769

Gisli Gíslason
Gisli Gíslason arkitekt fái 270152-6869
arkitekt fái 160657-4809

klapparstig 16 101 Reykjavík
sími 511 2060
fax 511 2066
netfang arkis@ark.is

Haukastraun 1
Aðalsteinkning

Sneiðingar
Bjarkarhús

verkkaupl Nýsír
verknúmer 2073
hannað/teiknað as.eg,gg,þh,ff,þe.
miv 1:100
dags 26.03.2001

2073 6-(99)1,06 C
vorkr teikning breyt