


Útlit til austurs

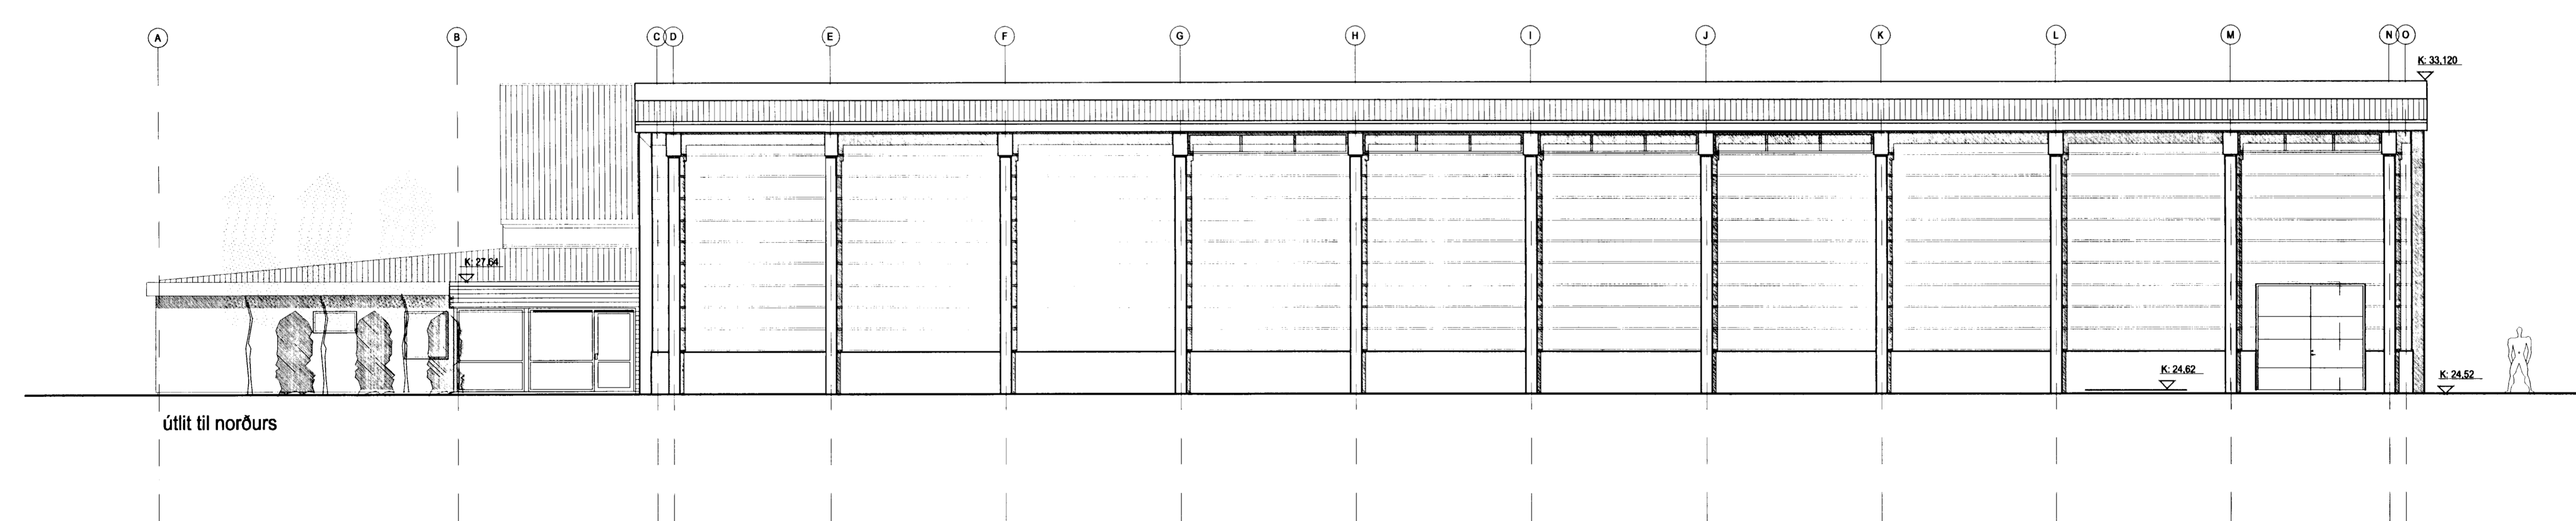

Útlit til norðurs

D	17.06.02	þe	Hurð
C	01.04.2002	þe/ff	Gluggar á vöðvagninu
B	30.10.01	ff, þe	Veggir og búðagindir steypt.
A	25.09.2001	ff, þe	Langur langdur, ný söngvæðing
breytt	dags	teiknað	lysing

ARK ÍS ehf
arkitektar ráðgjafar

Egill Guðmundsson
Aðalsteinn Sniðsson arkitekt fái 161161-2769
Egill Guðmundsson arkitekt fái 270152-6869
Gísli Gíslason arkitekt fái 160657-4809

Klapparstíg 16 101 Reykjavík
sími 511 2060
fax 511 2066
netfang arkis@ark.is

Haukaheiti 1
Aðalsteinknir

Útlit
Bjarkarhús
verkkaupt Nýsír
verknúmer 2073
hannað/teiknað as.eg,gg,gg,þh,ff,þe
mkv 1:100
dags 26.03.2001