


VARÐANDI EINGAR Í HÚSI:
Einingar skulu vatnaðar sbr. ákvæði
í byggingarreglugerð og skal yfirfæring
um það liggja fyrir hjá byggingarfull-
trúa áður en þær koma á byggingarstað.
Húsi með einingum átt vattunar
fjá ekki fjkheldisvottorð.


Samþykkt þann

21. DES. 2001

Byggingarfulltrúinn í Hafnarfirði
F.h. Kristján Þórásson

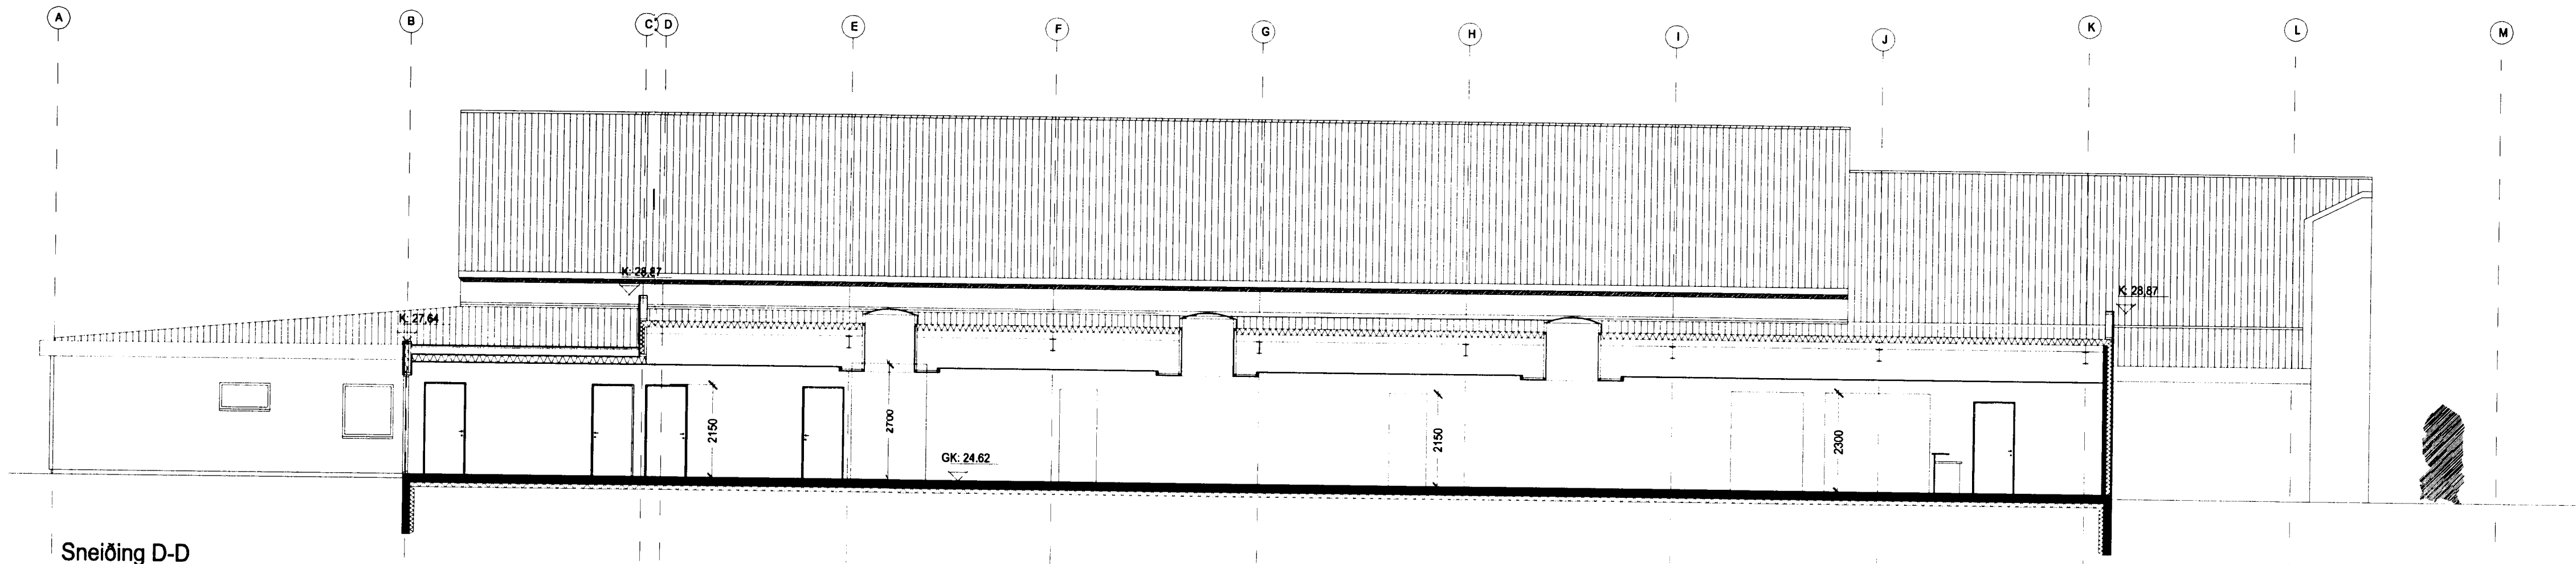

Sneiðing D-D

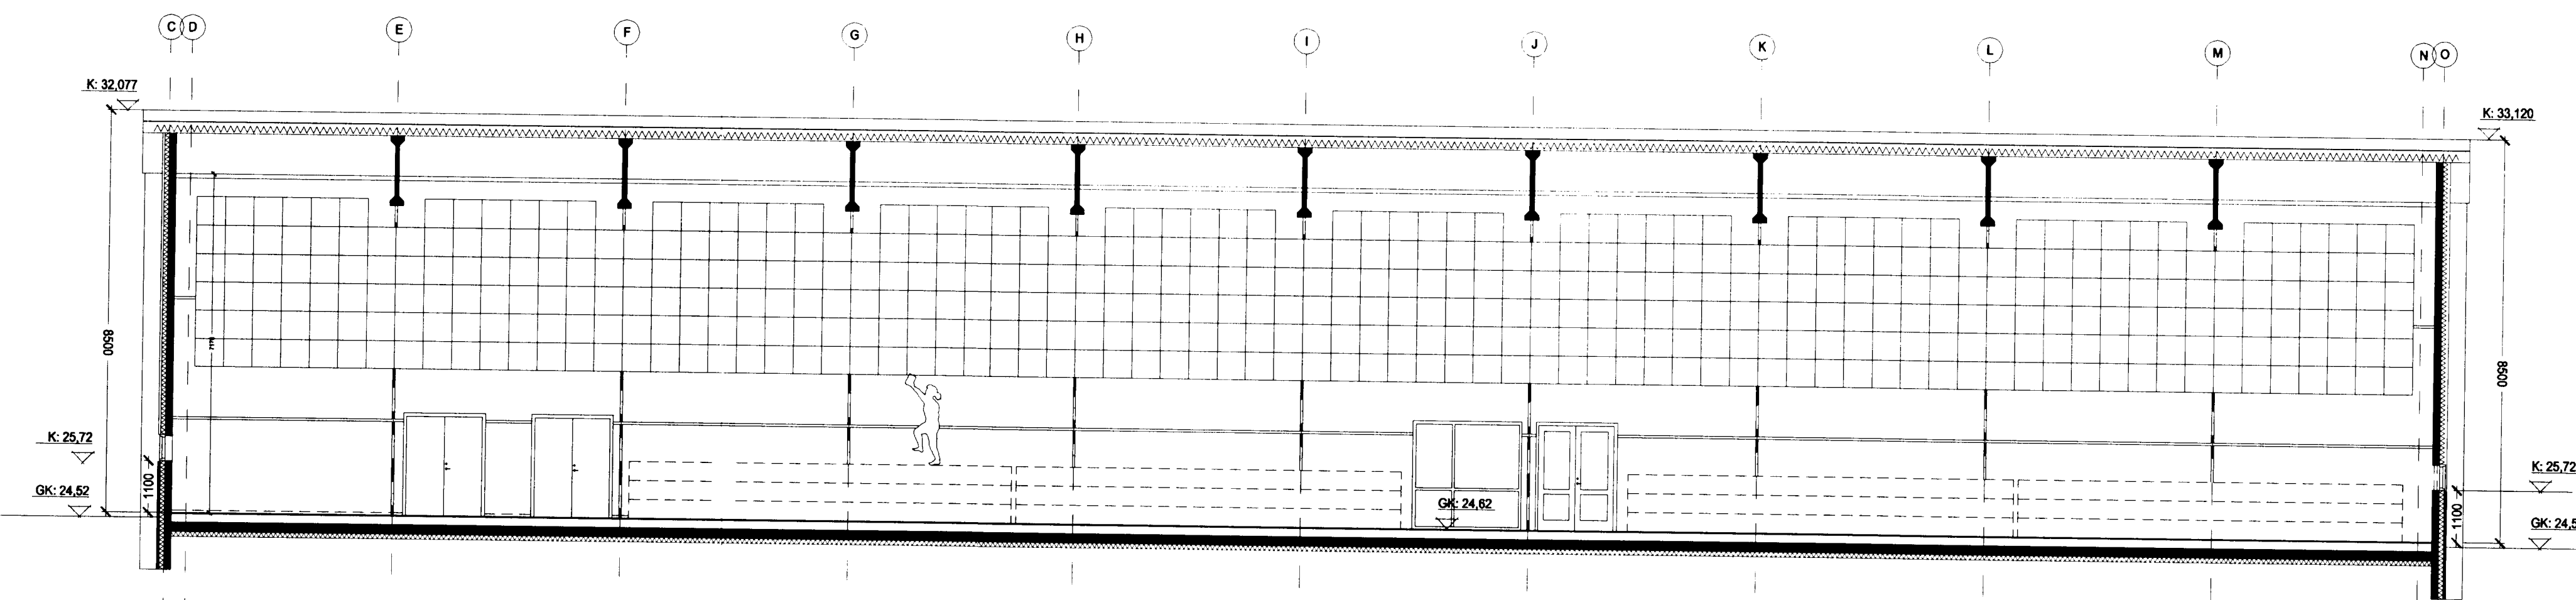

Sneiðing E-E

B	30.10.01	fl.þe	Veggir og burðargind steypt
A	25.09.2001	fl.þe	Gangur lengdur og ný skipagrymsla
breytt	dags	teiknad	Nýsing

ARK ÍS ehf

arkitektar ráðgjafar
Egill Guðmundsson
Kf. 270152-6869

Aðalsteinn Snorrason arkitekt fól 161161-2769
Egill Guðmundsson arkitekt fól 270152-6869
Gísli Gíslason arkitekt fól 160657-4809

Klapparsög 16 101 Reykjavík
sími 511 2060
fax 511 2066
netfang arkis@ark.is

Haukabraun 1
Aðalteikning

Sneiðingar

Bjarkarhús

verkkaupti Nýsír
verknúmer 2073
hannad/teiknad as, eg, gg, þh, fl, þe.
mkv 1:100
dags 26.03.2001

2073 6-(99)1,06 B

vertr teikning breytt