



VÁRDANDI EINGAR Í HÚSI:
 Einingar skulu vottaðar sbr. ákvæði
 í byggingarreglugerð og skal yfirfyring
 um það liggja fyrir hjá byggingarfull-
 trúaður en þær komu á byggingarstað.
 Húsi með einingum án vottunar
 já ekki fókheldisvottorð.


Samþykkt þann
 21. DES. 2001
 Byggingatulltrúinn í Hafnarfirði
 F.h. Kristján Þórarinnsson

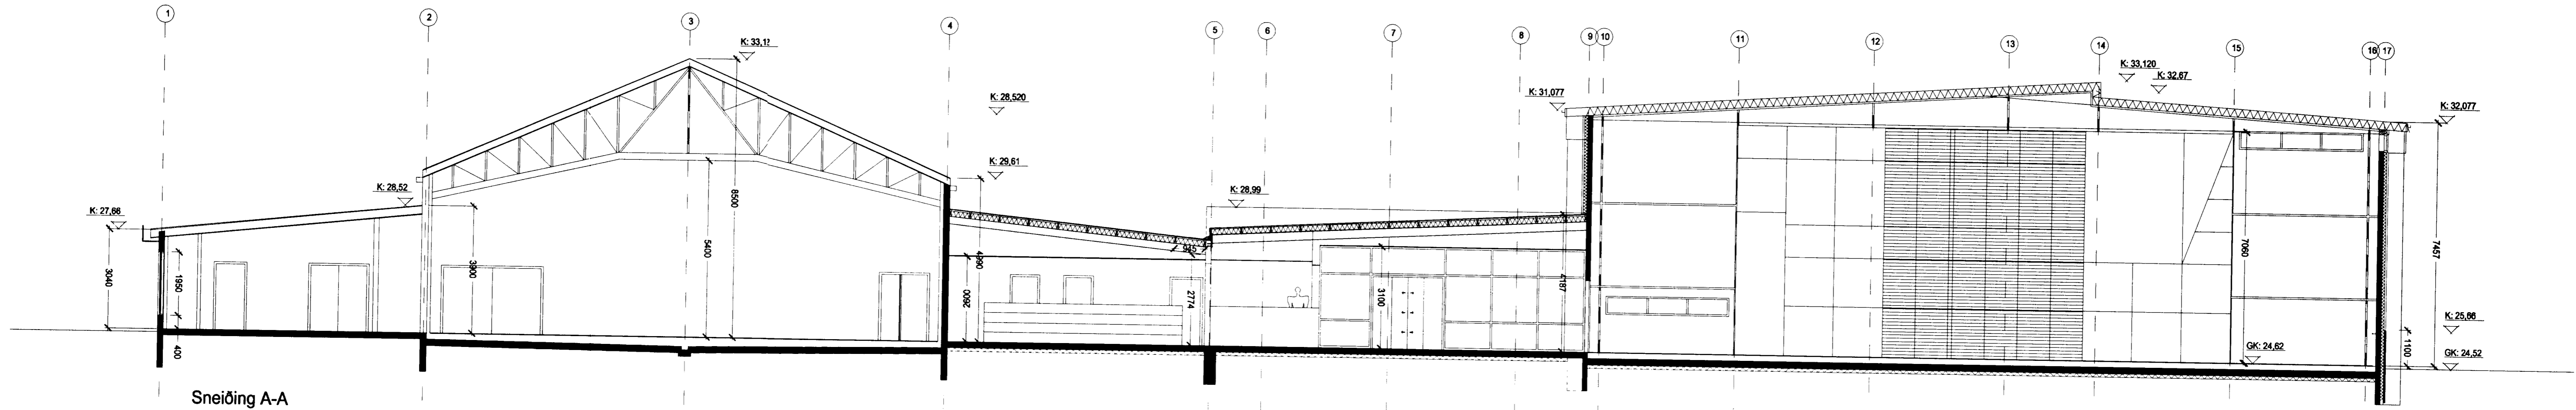

Sneiðing A-A

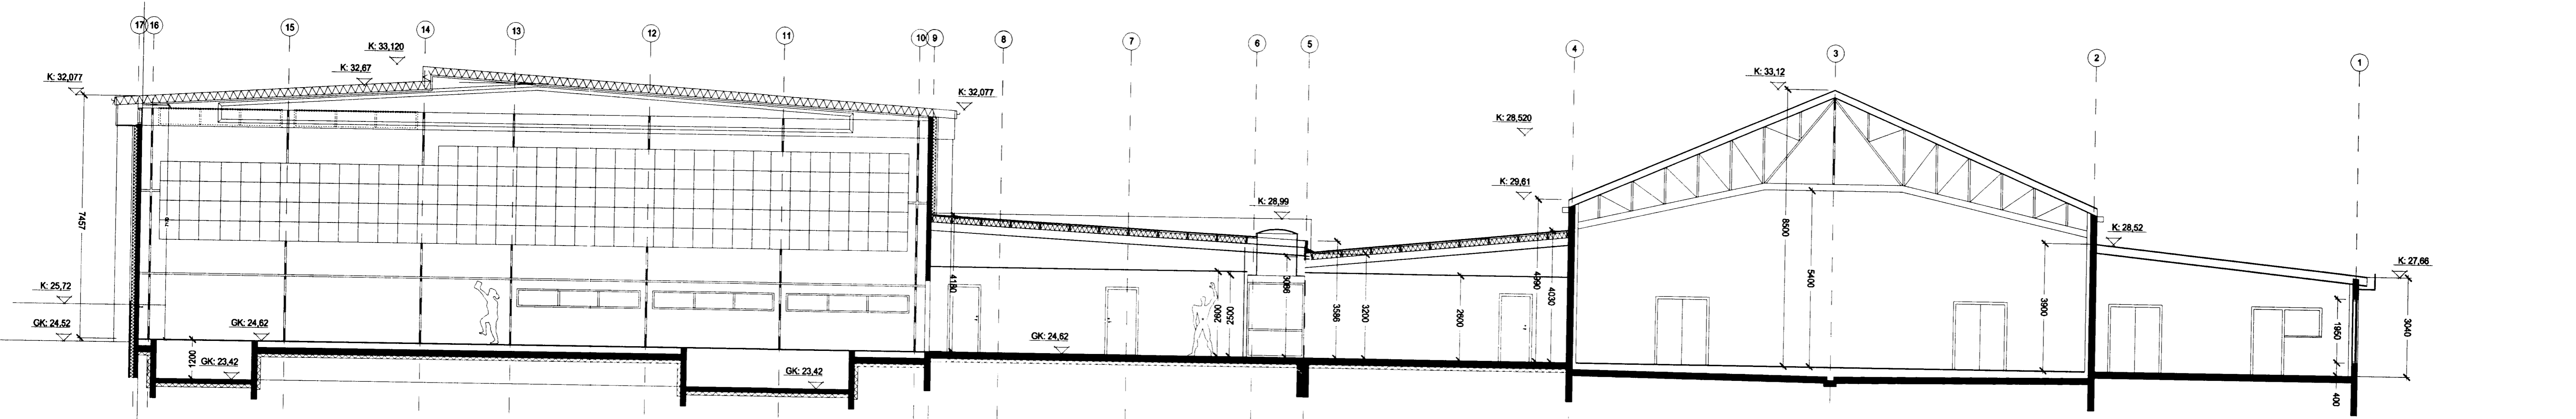

Sneiðing B-B

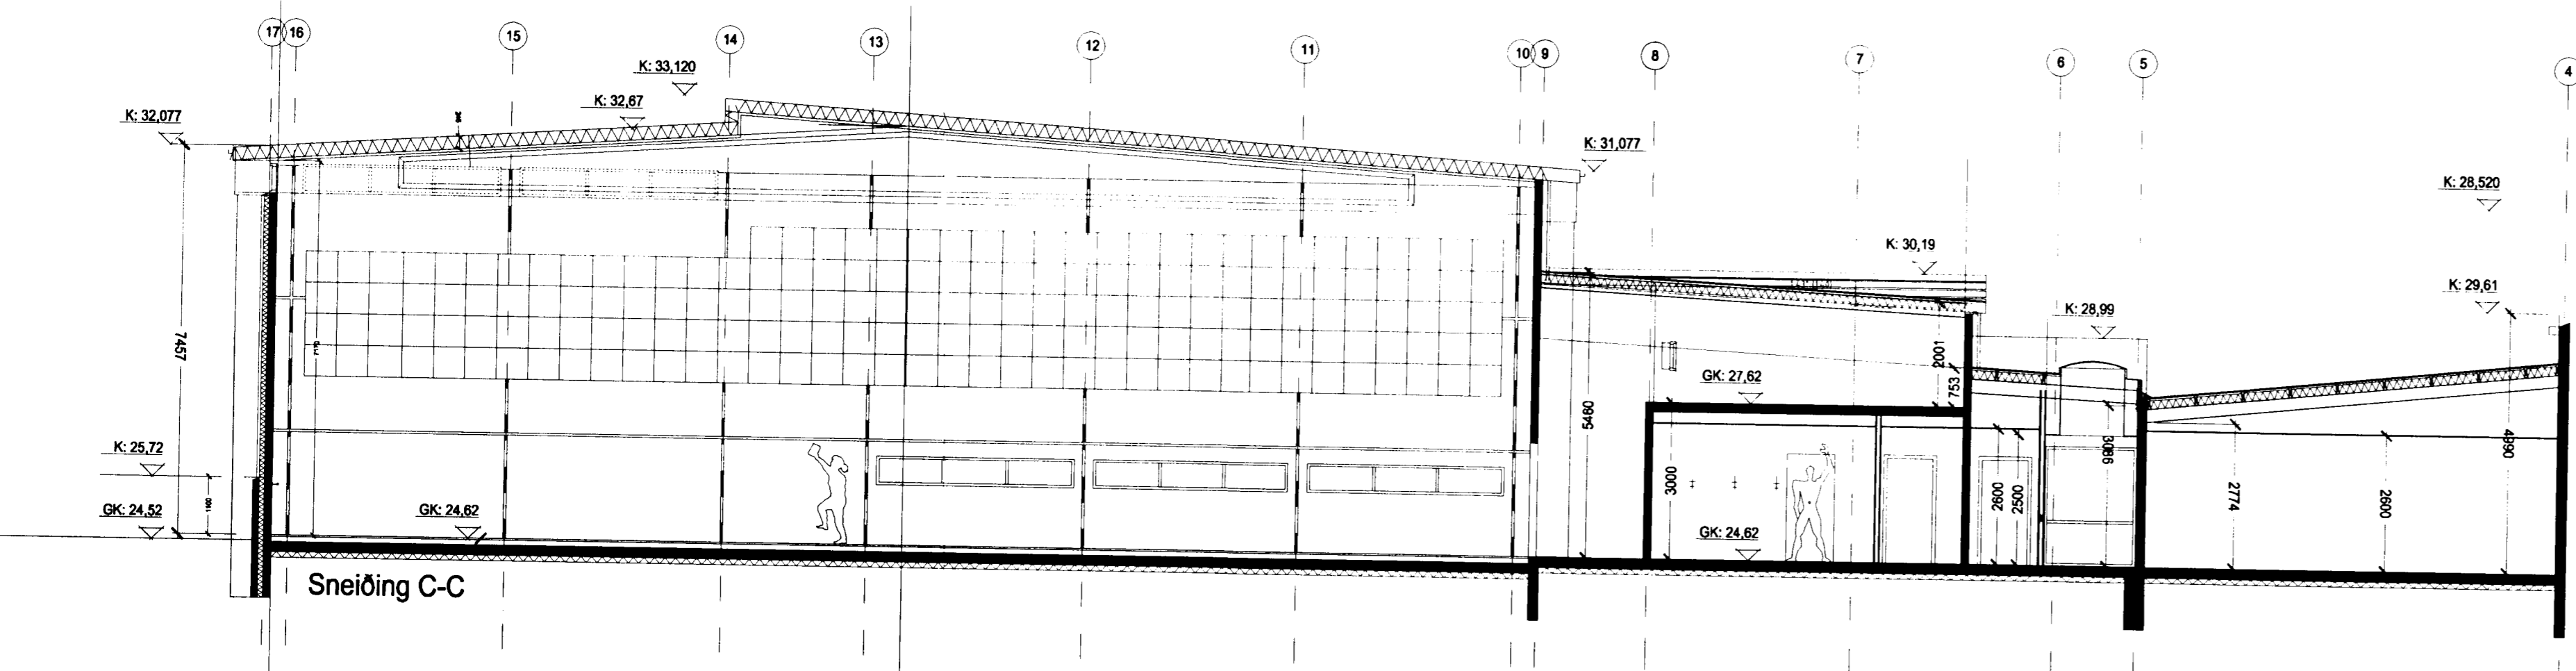

Sneiðing C-C

B	30.10.2001	fl.þe	Úrveggir og burðargind steypt
A	25.09.2001	fl.þe	Gangur lengdur og ný skopgæmski
breiðf	dags	teiknað	lysing

ARK ÍS ehf
 arkitektar ráðgjafar
Egvin Snorrason
 Kt. 270152-6869
 Adalsteinn Snorrason arkitekt fad 181161-2769
 Egill Guðmundsson arkitekt fad 270152-6869
 Gísli Gíslason arkitekt fad 160657-4809
 Klapparsög 16 101 Reykjavík
 sími 511 2060
 fax 511 2066
 netfang arkis@arkis

Haukahlaur 1
 Aðaltelning
 Sneiðingar
 Bjarkarhús
 verðkaupl Nýsi
 verðnúmer 2073
 hannað/teiknað as, eg, gg, bh, fl, þe.
 mkv 1:100
 dags 26.03.2001