

SKÝRINGAR:

Fráveitulagnir í grunnni eru rauð PVC-rör / steinrör, nema annað sé tekið fram á teikningu. Fráveitulagnir ofan botnplötu eru grá PP-rör, nema annað sé tekið fram.

Mesti halli á rörum má vera 300 o/oo og minnsti halli 20 o/oo, nema annað sé tekið fram. Kótar á rörum miðast við rörbotn.

Tengistykki skulu vera úr sama efni og rörin með múffum og gúmmihringir til þéttingar af viðurkenndri gerð. Vinnu við pípuögn skal gera eftir leiðbeiningum framleiðanda og í samræmi við ÍST-68. Fara skal eftir ÍST-65 um lagnaskurði og frágang lagna í þeim.




Allt efni og vinna skal vera í samræmi við gildandi staðla og reglugerðir um slíkar lagnir.

AFSTÖÐUMYND, Mkv. 1:500

GRUNNMYND, Mkv. 1:50

Eldra hús

Nýbygging

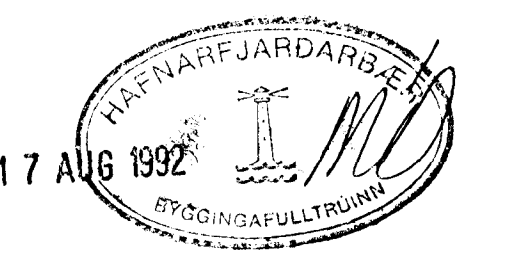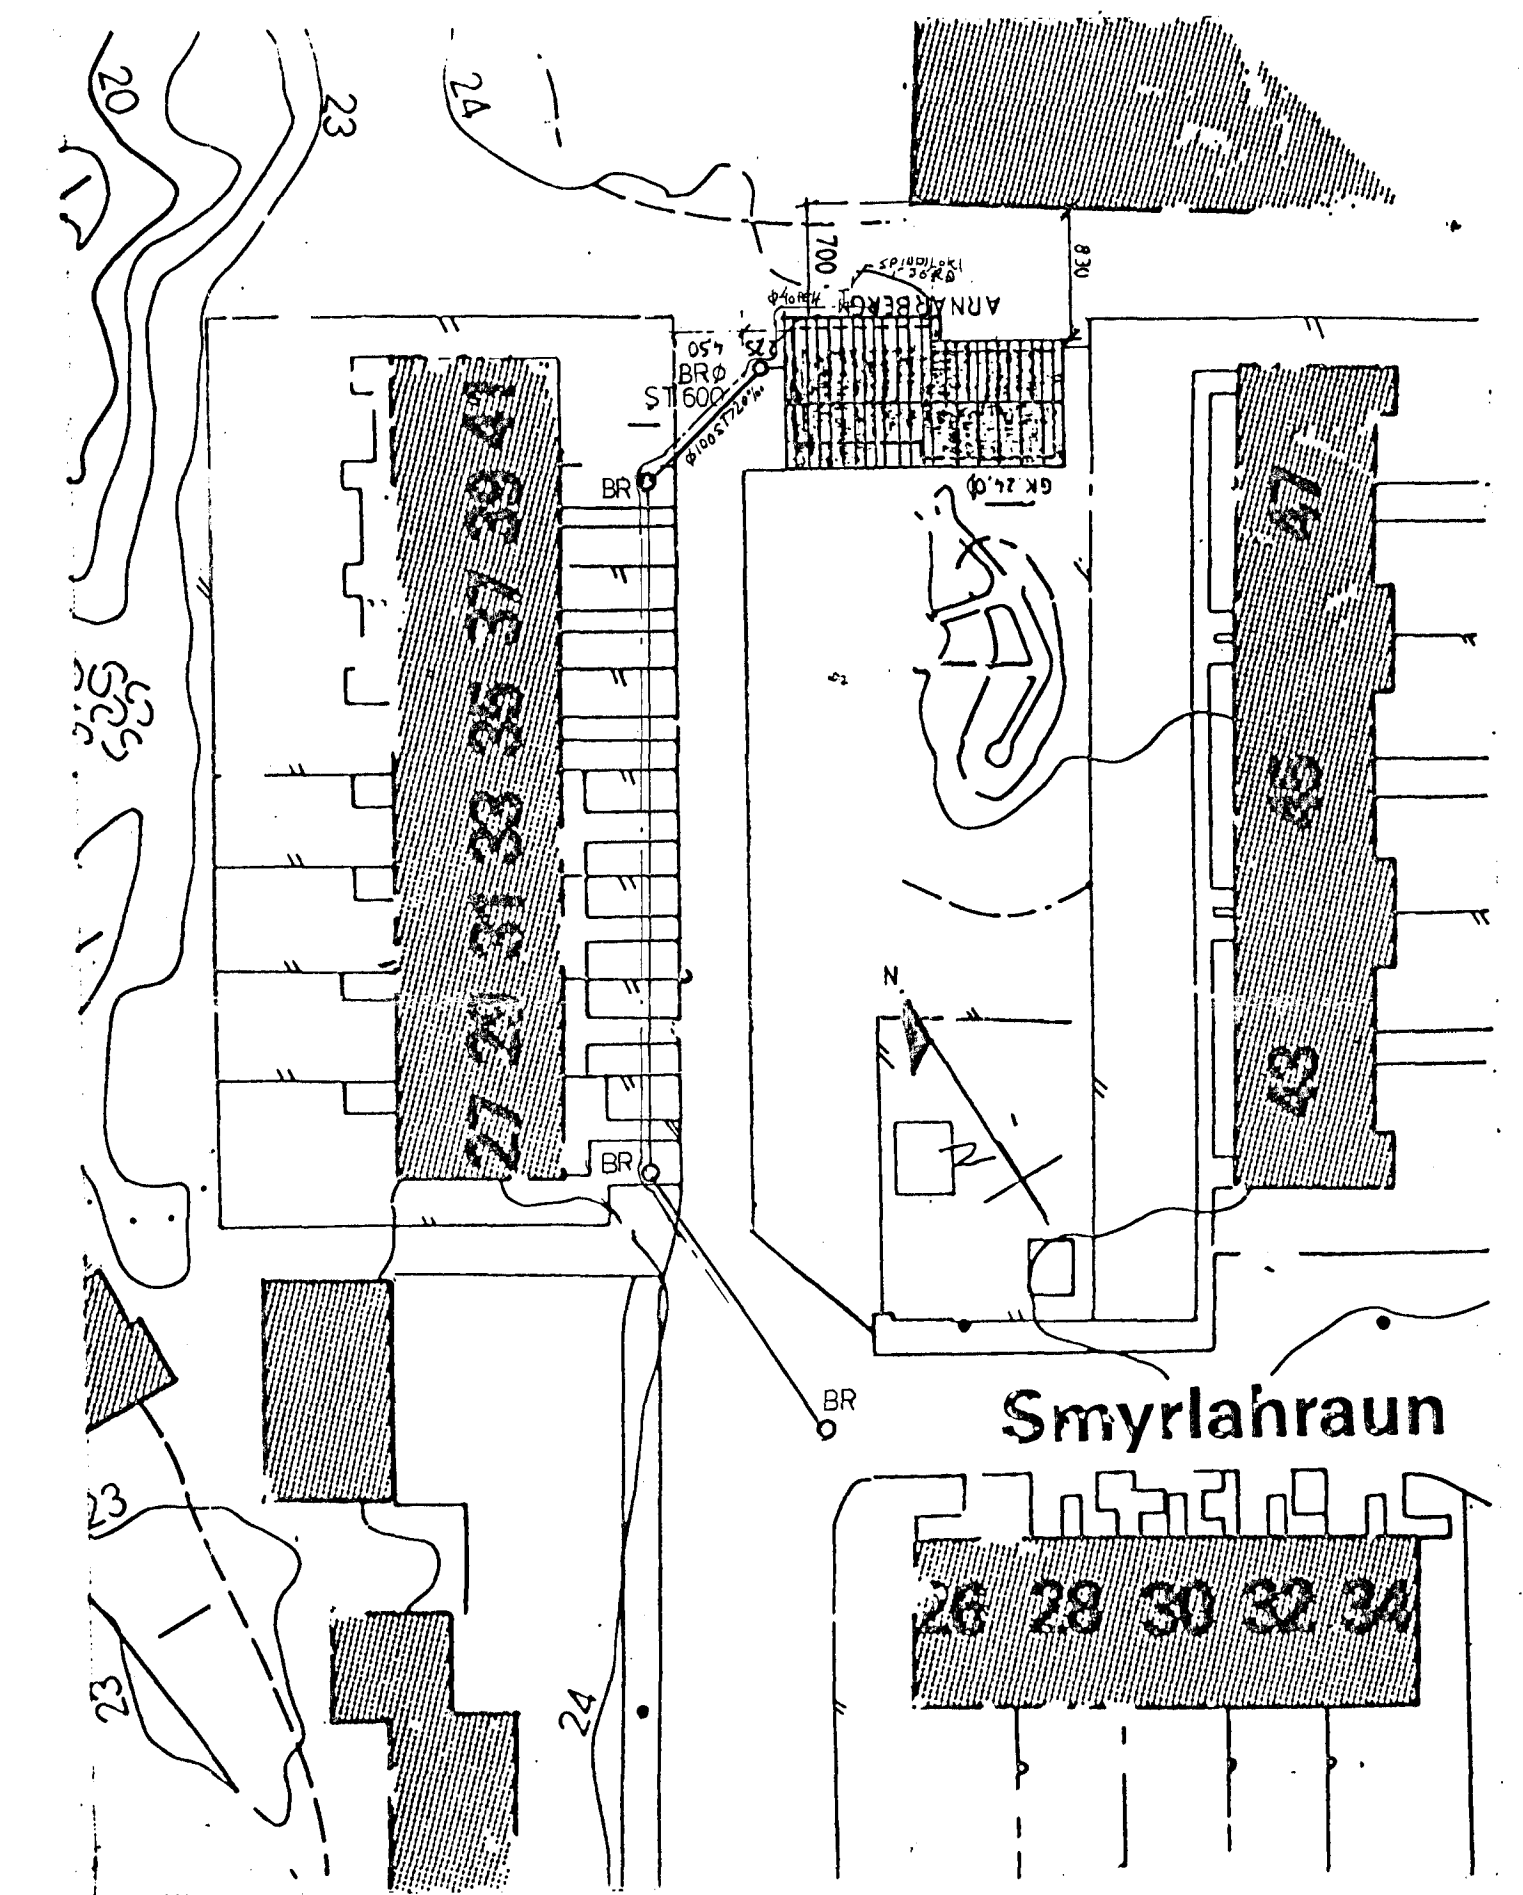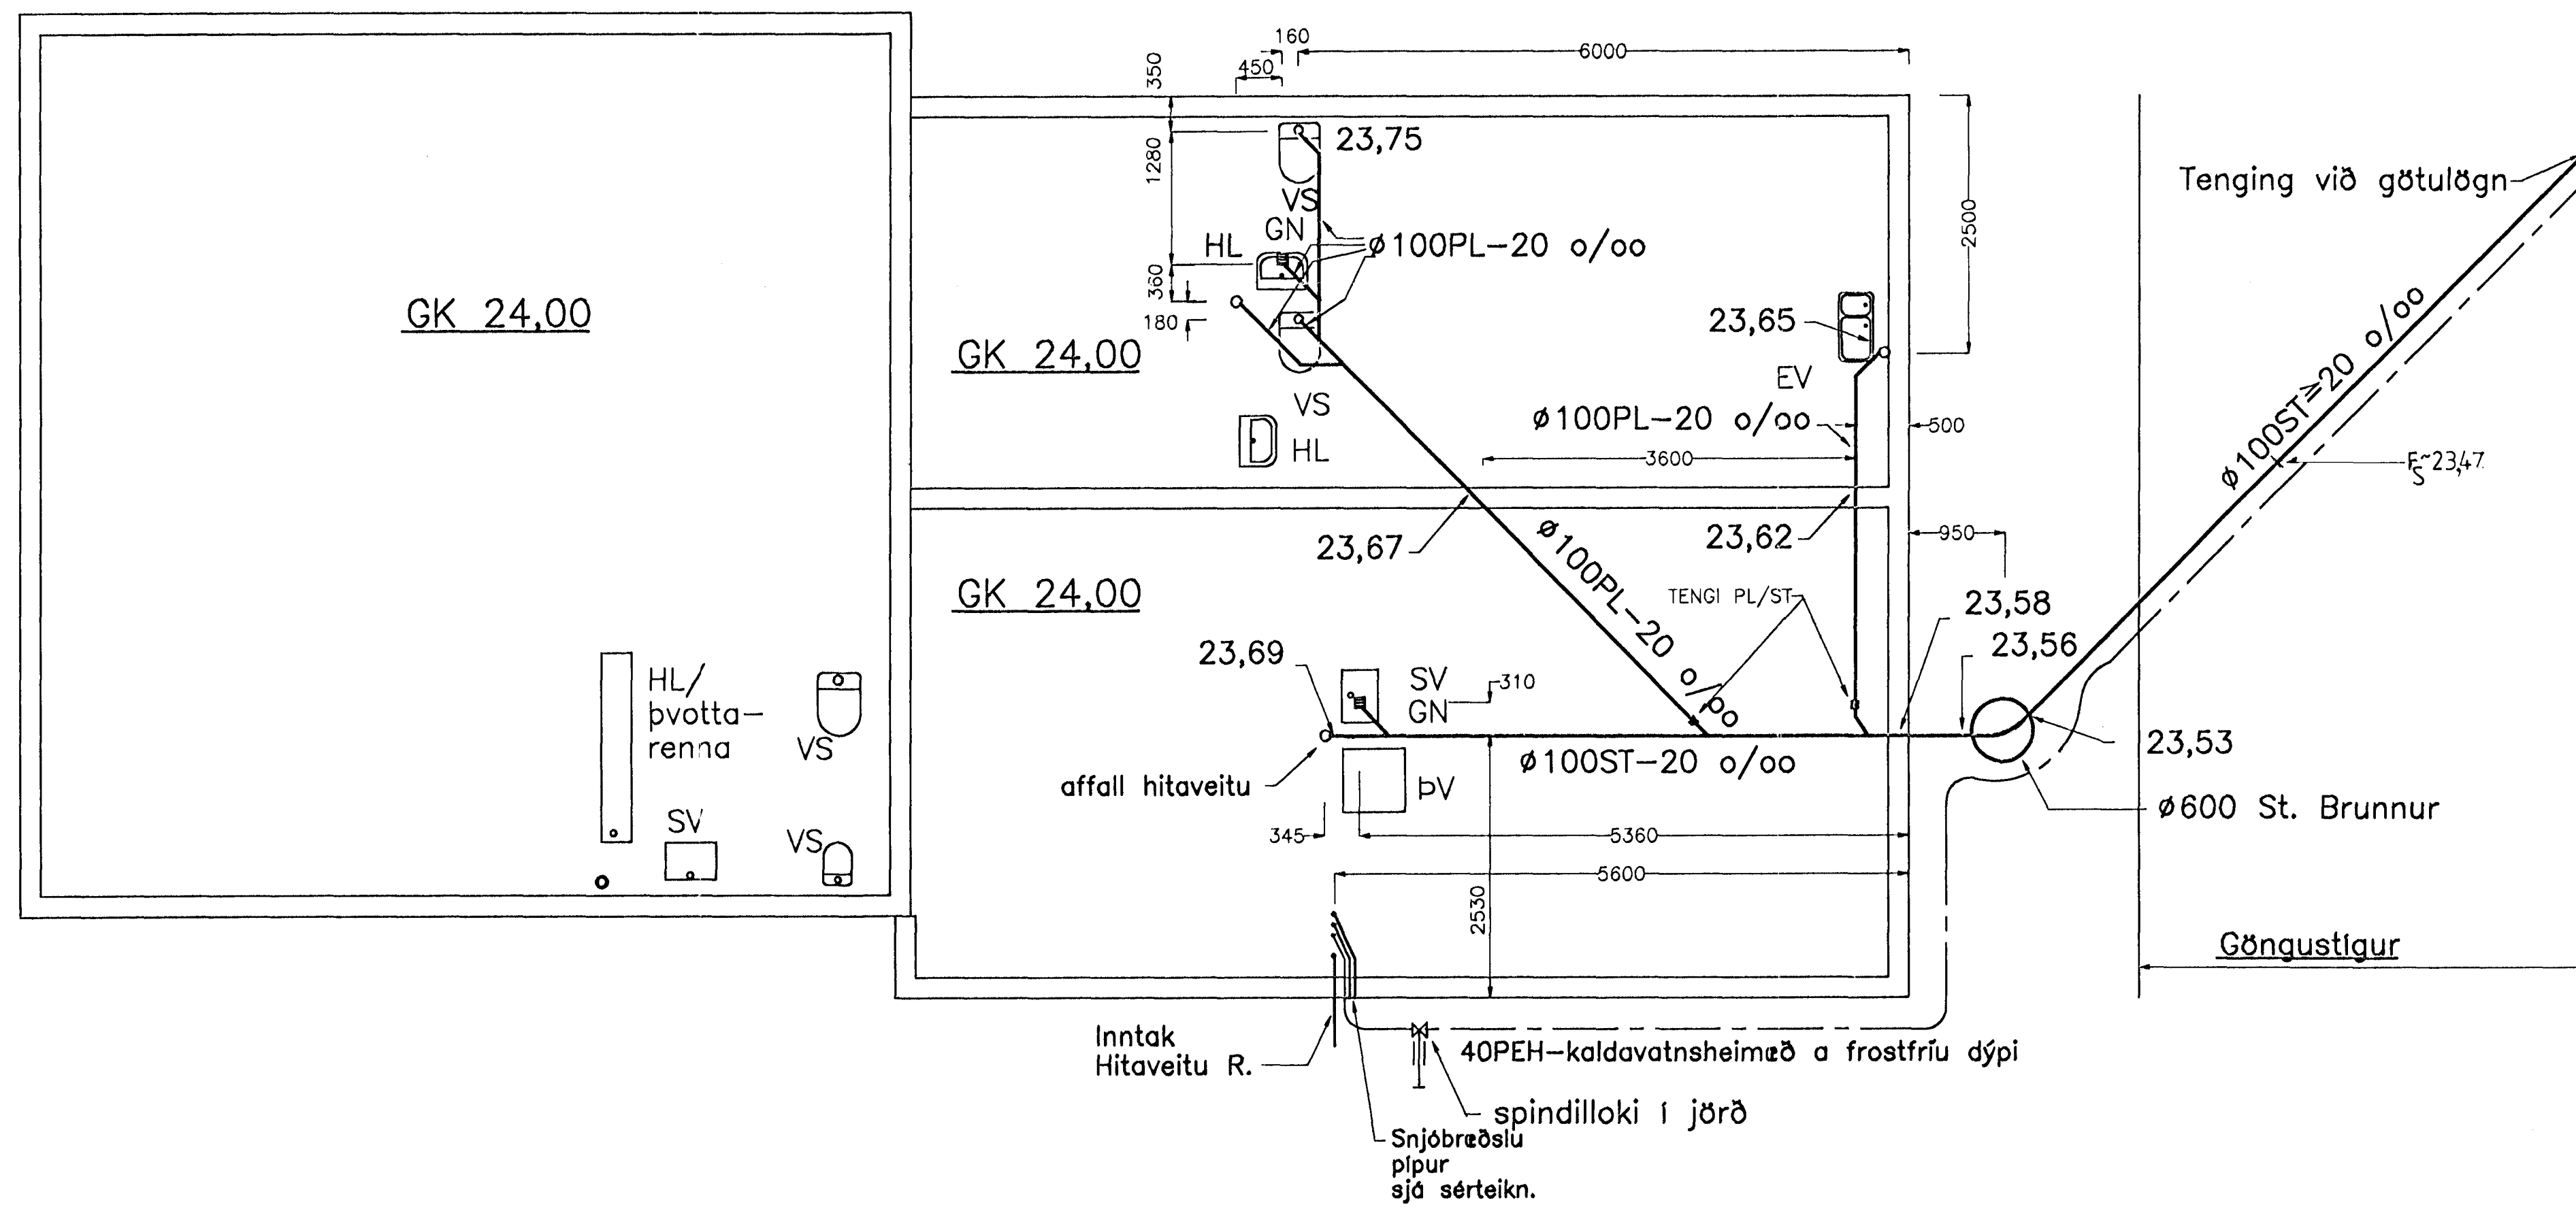

verkefni:		
Leikskólinn Arnarberg við Smyrlahraun		
Mkv.	1:50, 1:500	Hita- og þrífalagnir.
Hannað	E.E.	Lagnir í grunnni.
Telknað	E.E.	Grunnmynd, Afstöðumynd
Samþykkt	Einar Einarsson	Dagsetn. júní 1992
		Telkn.nr. 501
Einar Magnús Einarsson, byggingateknifræðingur		
Heimili Breiðvangur 6 sími 51851, fax 654872		
Tæknipjónusta Bæjarhrauni 20 sími 650788		

3			
2			
1			
Nr.	breyting	dags.	af