



Samþykkt þann  
 06 AUG. 2002  
 Byggingafultrúinn í Hafnarfirði  
 F.h. Sigurbjartur Halldórsson

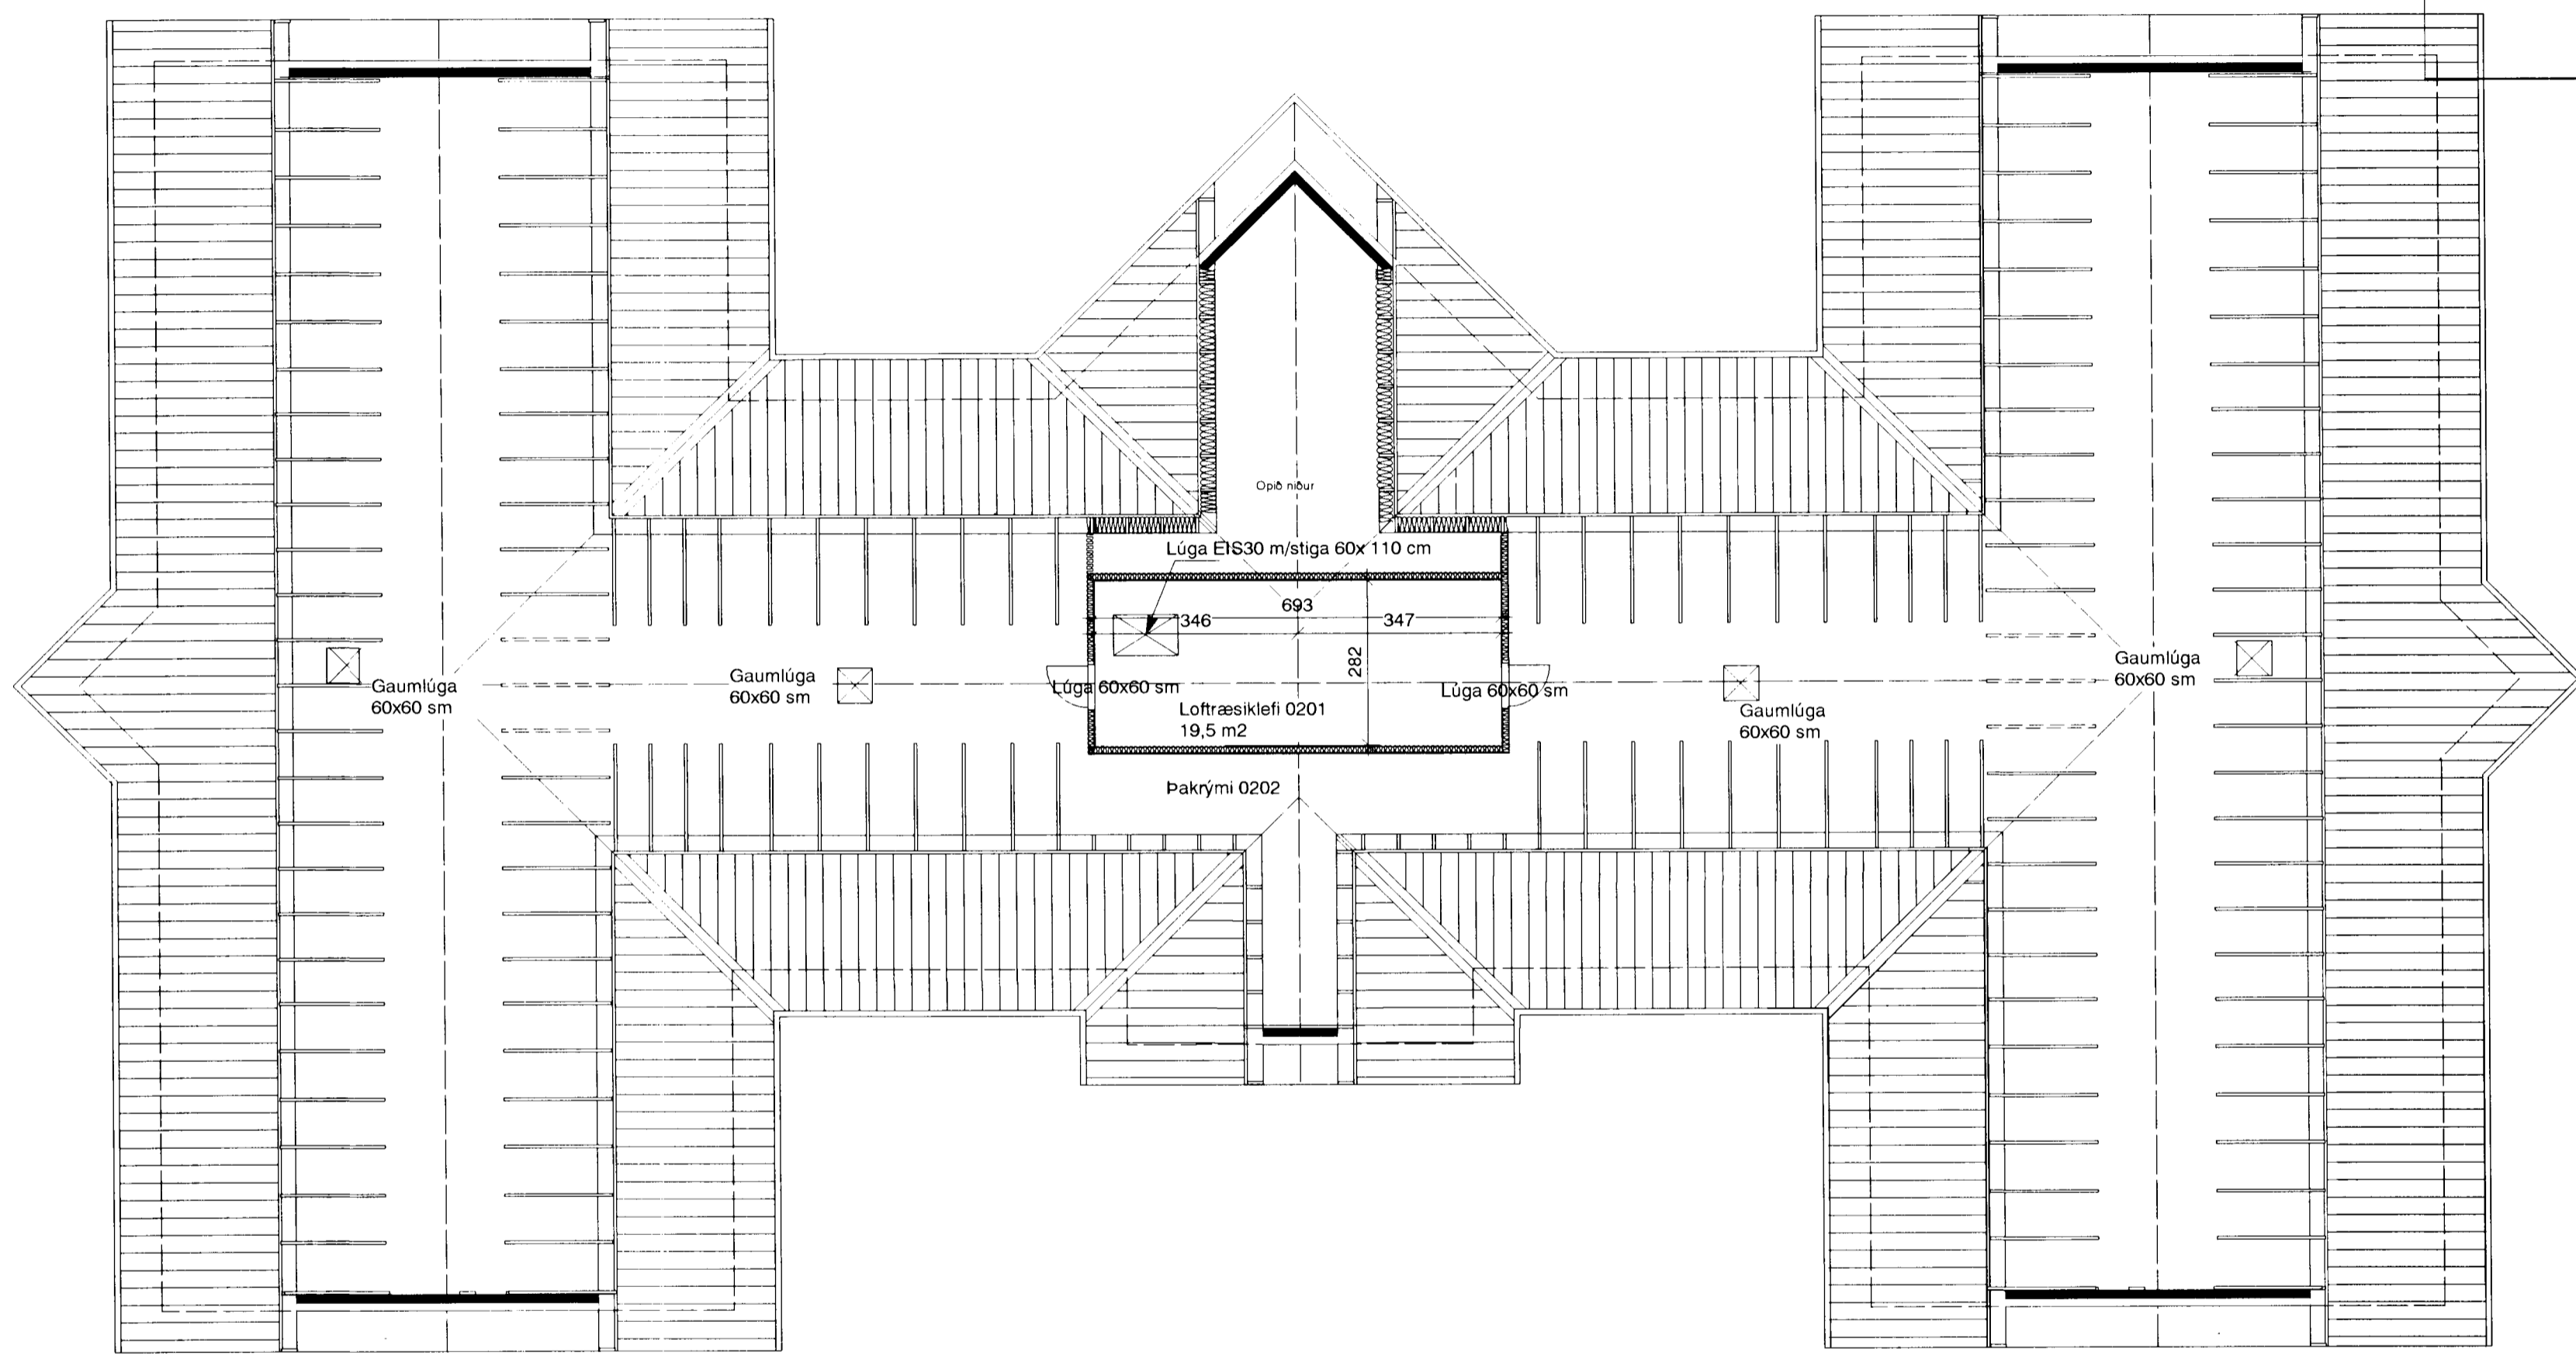

Grunnmynd þaks

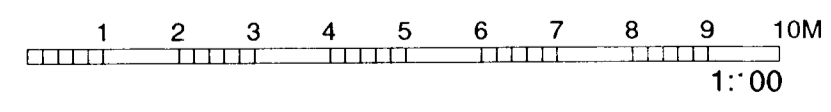

Dags:	Breyting:	Teikn.	Útgáfa	 <b>Arkitektar Skógarhlíð</b> Skógarhlíð 18 101 Reykjavík Sími: 551 1010 Fax: 562 0588 Heimasíða: www.arkitektar.is	Verk. nr. 0245 Teikn. pg-áf Teikn. nr.	Mkv. 1:100 Dags. 26.07.02 Útgáfa.
					HAUKAHRAUN 2 Leikskóli Grunnmynd þakrýmis 210552 - 2199	10-03
					<i>Sigurbjartur Halldórsson</i>	