
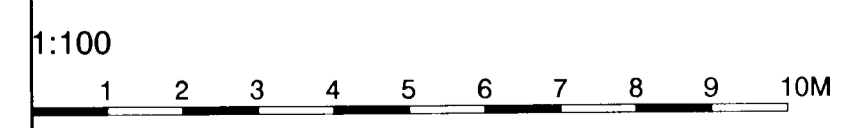
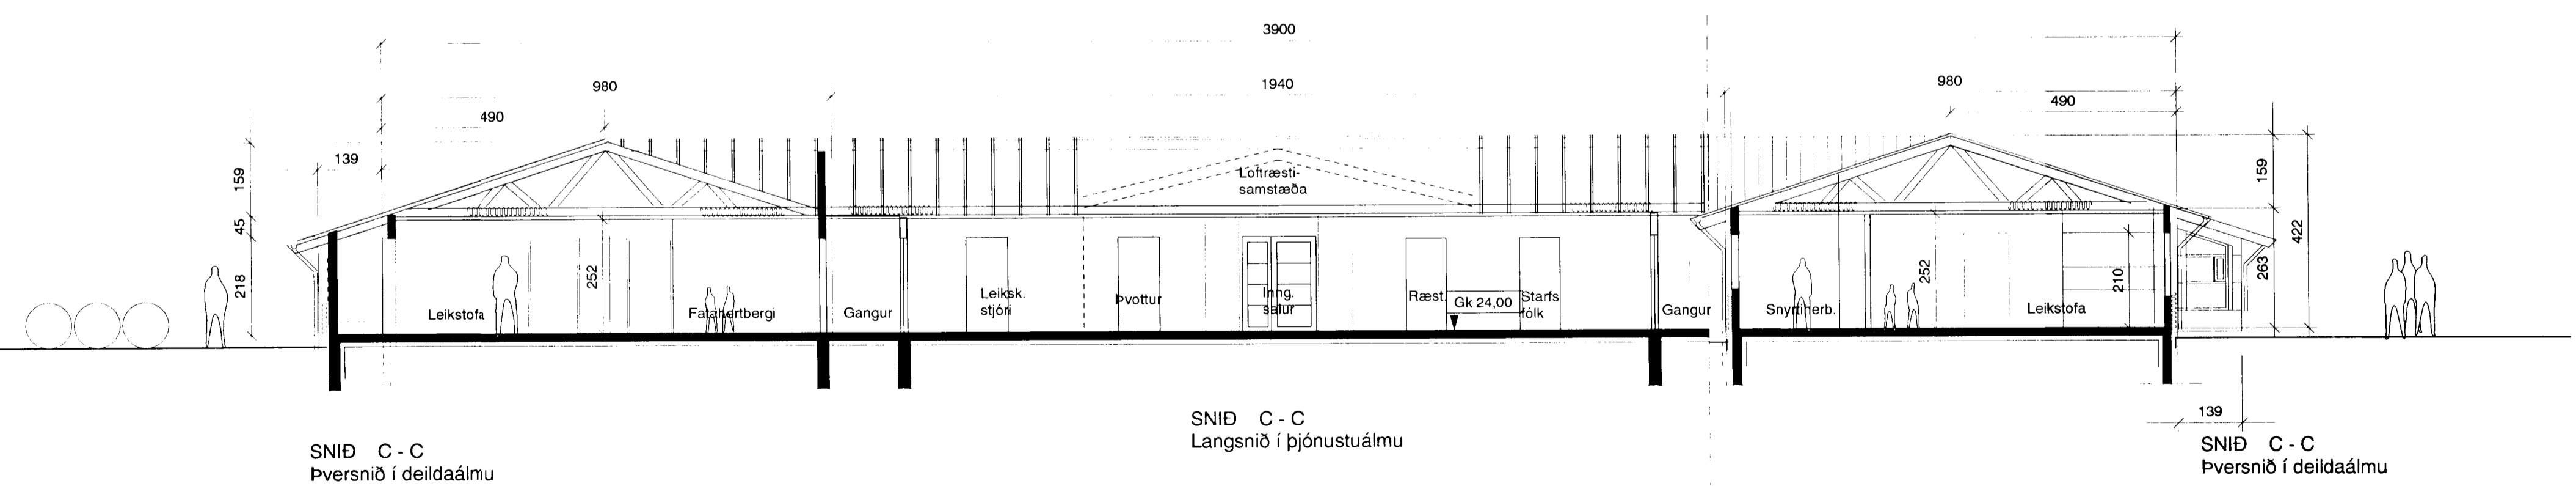
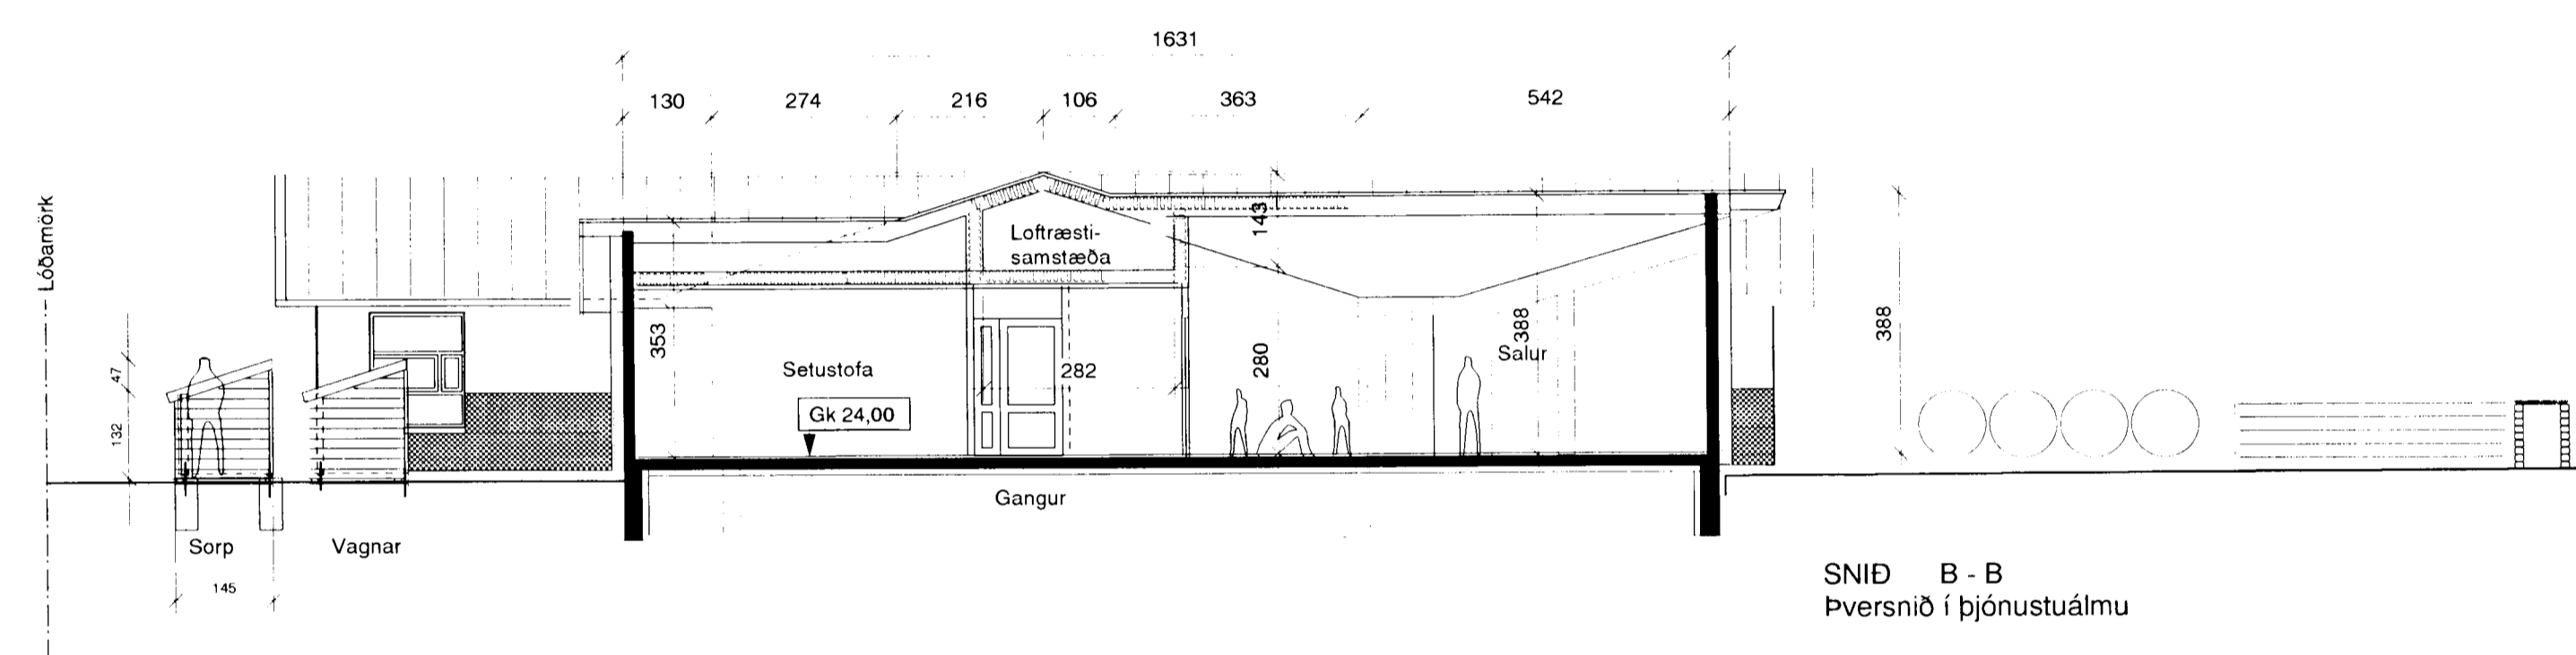


Samþykkt þann  
 06 AUG. 2002  
 Byggingafulltrúinn í Hafnarfirði  
 F.h. Sigurbjartur Halldórsson

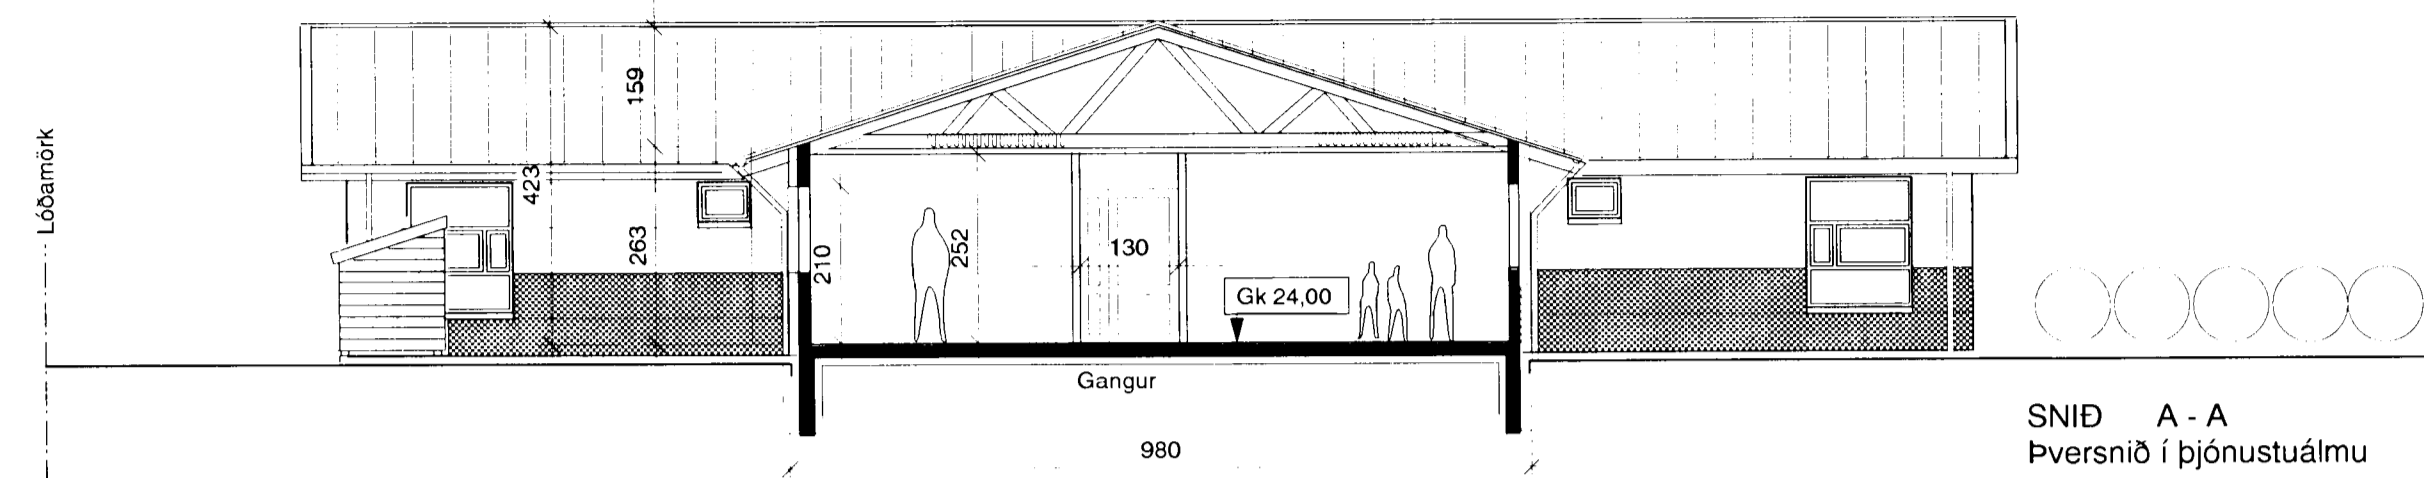

Dags.	Breyting.	Teikn.	Útgáfa.
26.7.02	Ýmsar lagfæringar		

**ASK**  
 Arkitektar Skógarhlíð  
 Skógarhlíð 18 101 Reykjavík  
 Sími: 551 1010 Fax: 562 0588  
 Heimasíða: www.arkitektar.is

HAUKAHRUN 2  
 Leikskóli  
 Sníðmyndir  
 210552 - 2199

Verk. nr. 0245	Mkv. 1:100
Teikn. pg-áf	Dags. 23.07.02
Teikn. nr.	Útgáfa.
10-20	

*Handwritten signature*