





Samþykkt þann

06. AUG. 2002

Byggingafulltrúinn í Hafnarfirði
F.h. Sigurbjartur Halldósson

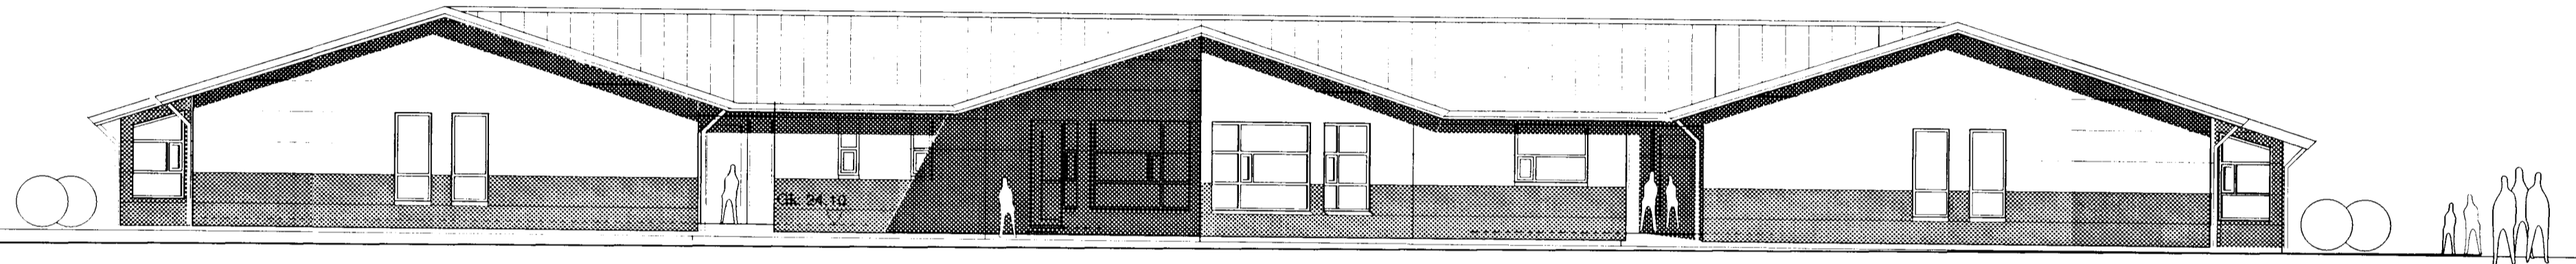

SUÐVESTURHLID

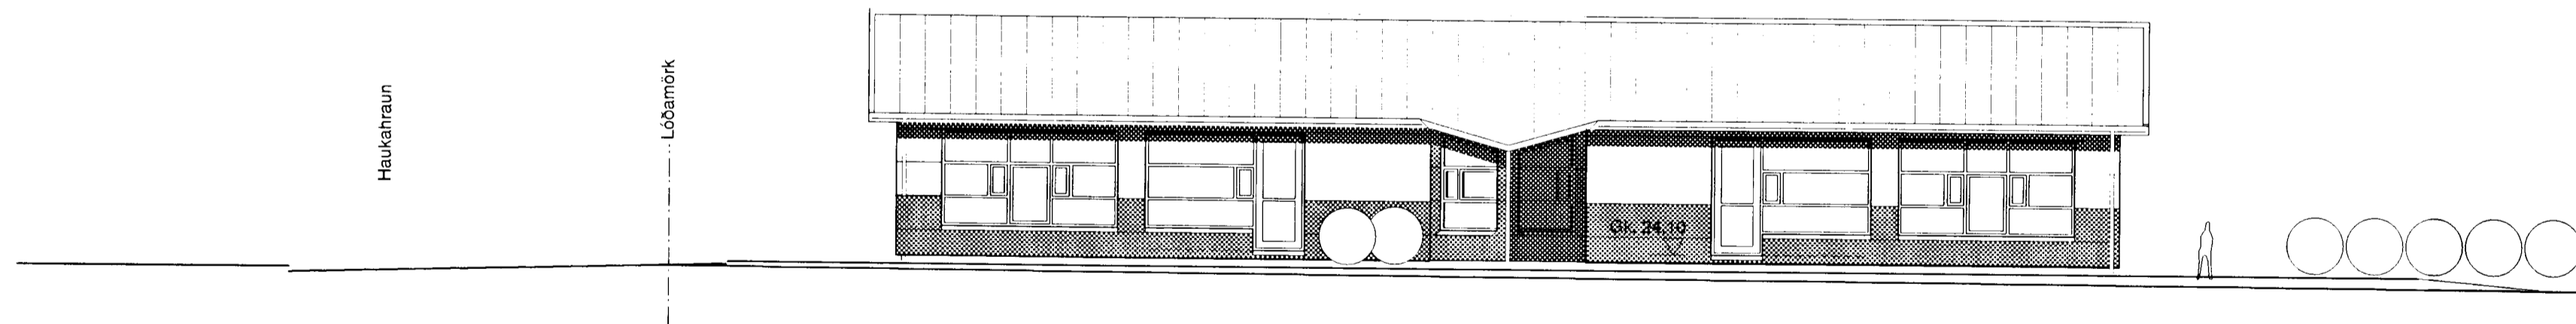

NORÐVESTURHLID

1:100
1 2 3 4 5 6 7 8 9 10M

Dags.	Breyting	Teikn.	Utgáfa.
26.7.02	Ymsar lagfæringar		

ASK
 Arkitektar Skógarhlíð
 Skógarhlíð 18 101 Reykjavík
 Sími: 551 1010 Fax: 562 0688
 Heimasíða: www.arkitektur.is

HAUKAHRAUN 2
Leikskóli

Útlitsmyndir

210552-2199

Sigurbjartur Halldósson

Vork. nr.	Mkv.
0245	1:100
Teikn. pg-áf	Dags.
	23.07.02

Teikn. nr.	Utgáfa.
10-31	