


LEIÐTÆKI OG UNNIRLAG  
 Öll leiðtæki og unndrag innan þryggsísmarkna skal uppfylla íslenskan stöðal, ÍSEN 1176.  
 Þryggsísmörk leiðtækja koma fram á uppdrætti.  
 Arveki skal yfirora sérupdrætt af lög þegar hann liggur fyrir.  
 Framkvæmdir á lög skulu teknar út af Arveki hf.

GIRÐINGAR  
 Leiðvöllingir eru 1,5m hæð stéirringir, skv. sétekingu.

ATH: Eini í grönguna skal vera triplex höðub (sjá verkýsingu)

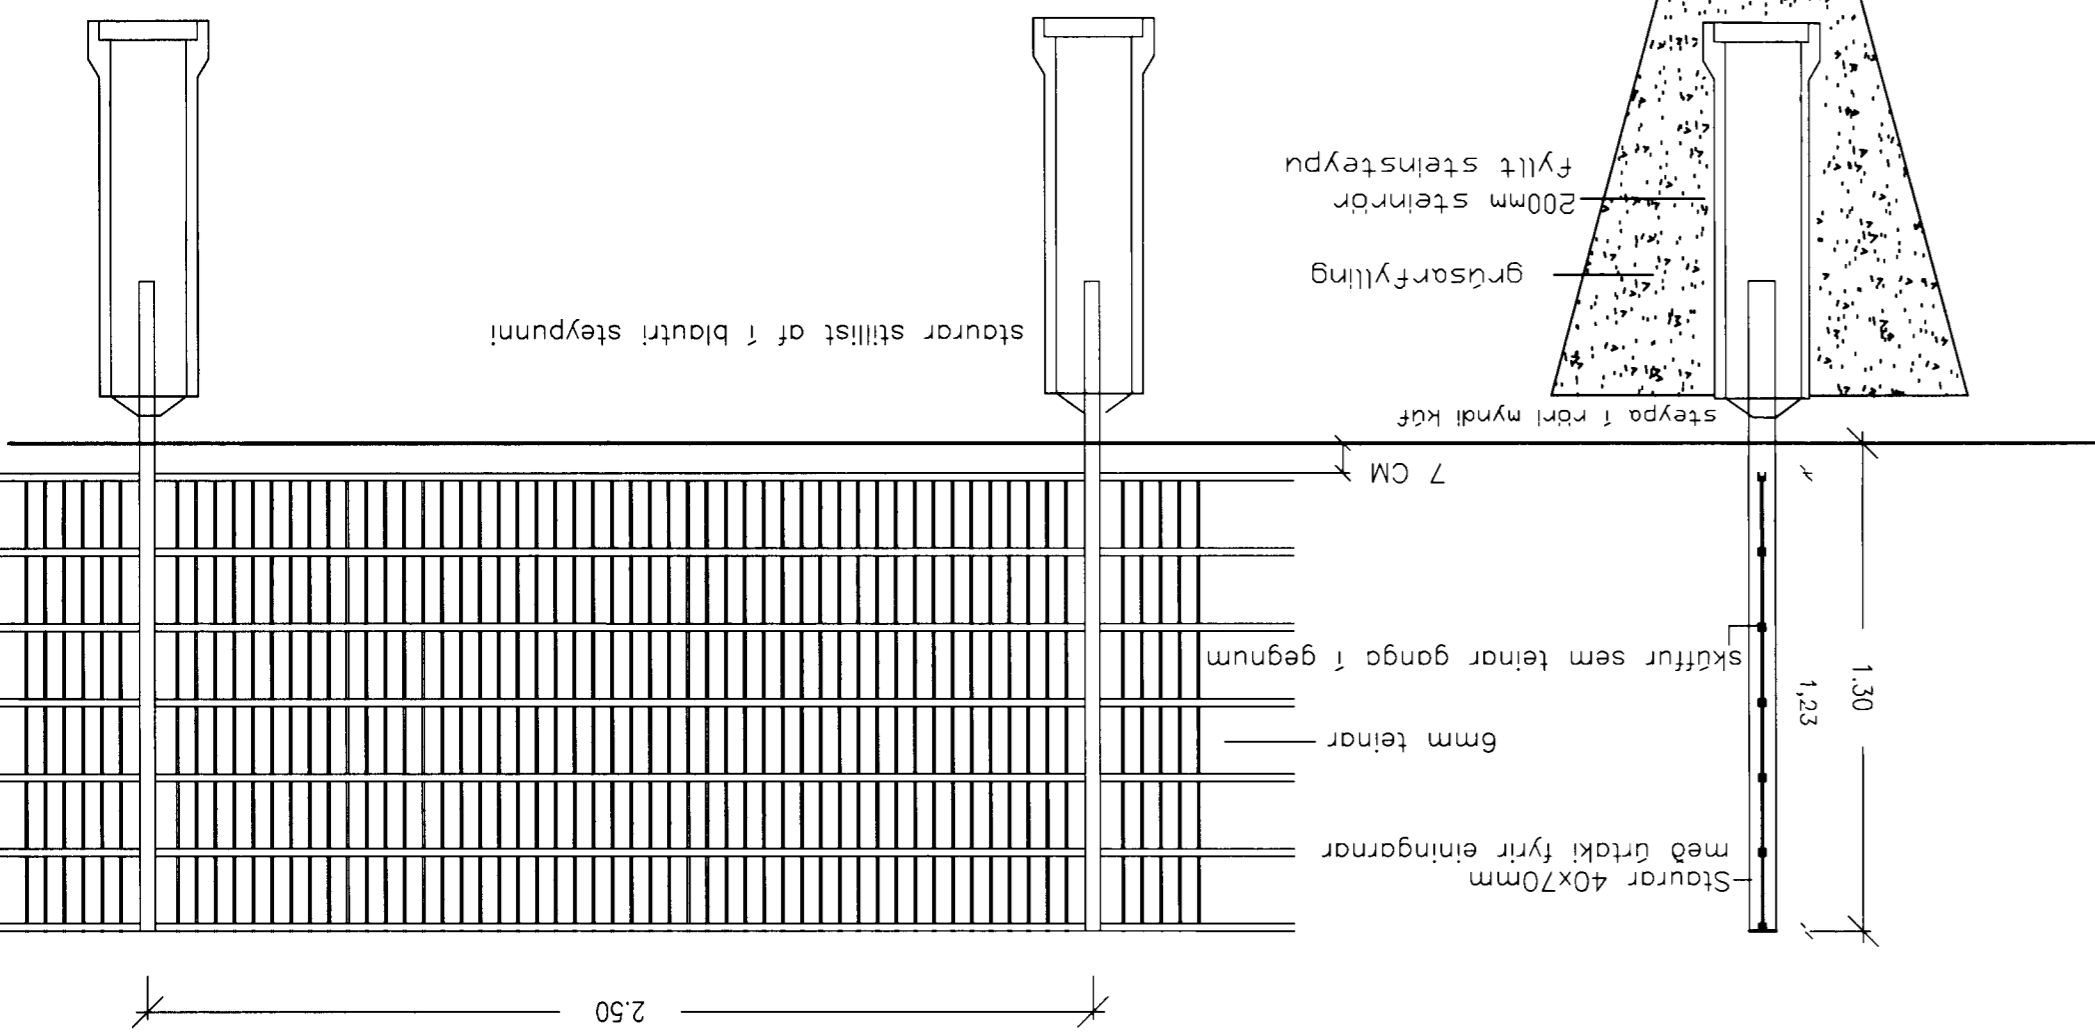

STÁLIRMLACIRÐING 1,23M HÁ  
 1:20

- SKRININGAR
- Mældar hæðir
  - Nýjar hæðir
  - 50cm hæðartírnur
  - 10cm hæðartírnur
  - Níðurfall
  - Ljósapóll
  - Kantstein
  - Gröðurbéð
  - Gras

Byggingaáhrifinn í Háskóla  
 Fh. Sigurðar Halldósson  
 06 AUG. 2002  
 Samþykki þann