


SUÐVESTURHLIÐ

Haukahraun

Lóðarmörk

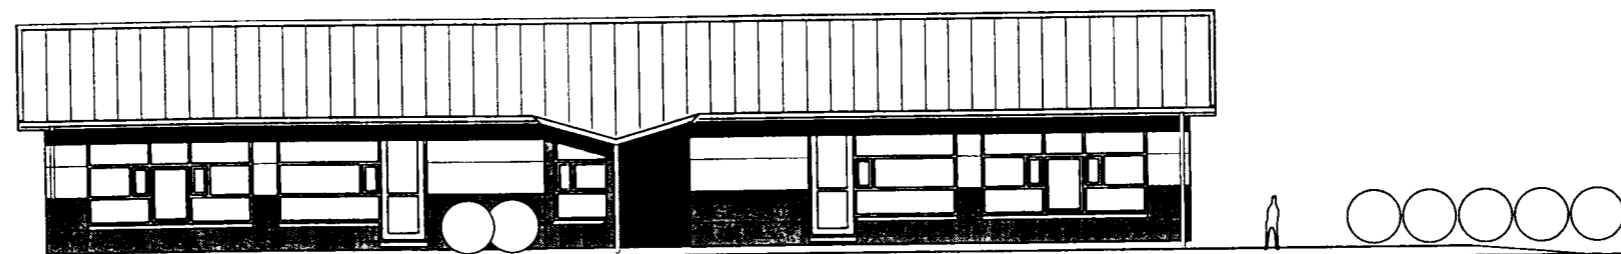

NORÐVESTURHLIÐ

1:100  
1 2 3 4 5 6 7 8 9 10M

| Dags.   | Breyting          | Tekn. | Utgáfa. |
|---------|-------------------|-------|---------|
| 26.7.02 | Ymsar lagfæringar |       |         |
|         |                   |       |         |
|         |                   |       |         |
|         |                   |       |         |

**ASK**  
 Arkitektar Skógarhlíð  
 Skógarhlíð 18 101 Reykjavík  
 Sími: 551 1010 Fax: 562 0588  
 Heimasíða: www.arkitektar.is

**HAUKAHLAUN 2**  
 Leikskóli  
 Útlitsmyndir  
 210552 - 2199

|                          |               |
|--------------------------|---------------|
| Verk. nr.<br>0245        | Mkv.<br>1:100 |
| Tekn. pg-átf<br>23.07.02 | Dags.         |
| Tekn. nr.                | Utgáfa.       |
| <b>10-31</b>             |               |