




NORÐAUSTURHLIÐ, útlit vagna- og sorpgeymsluskýla

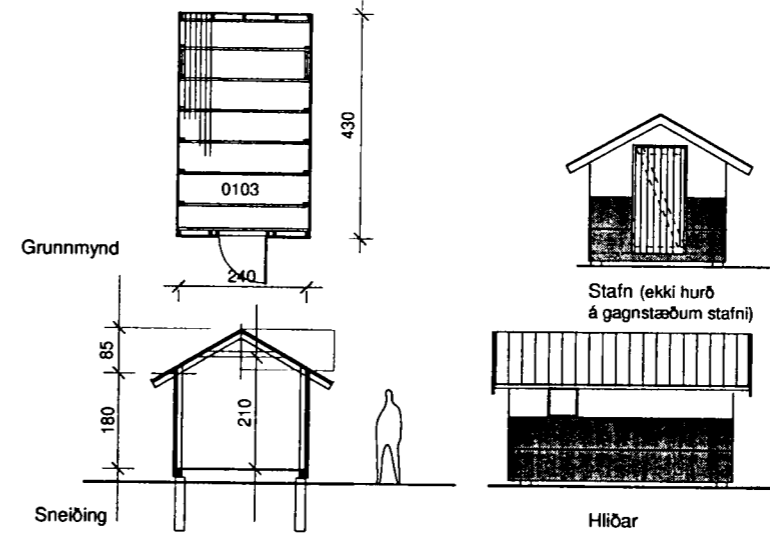

GEYMSLUSKÝLI Á LÓÐ

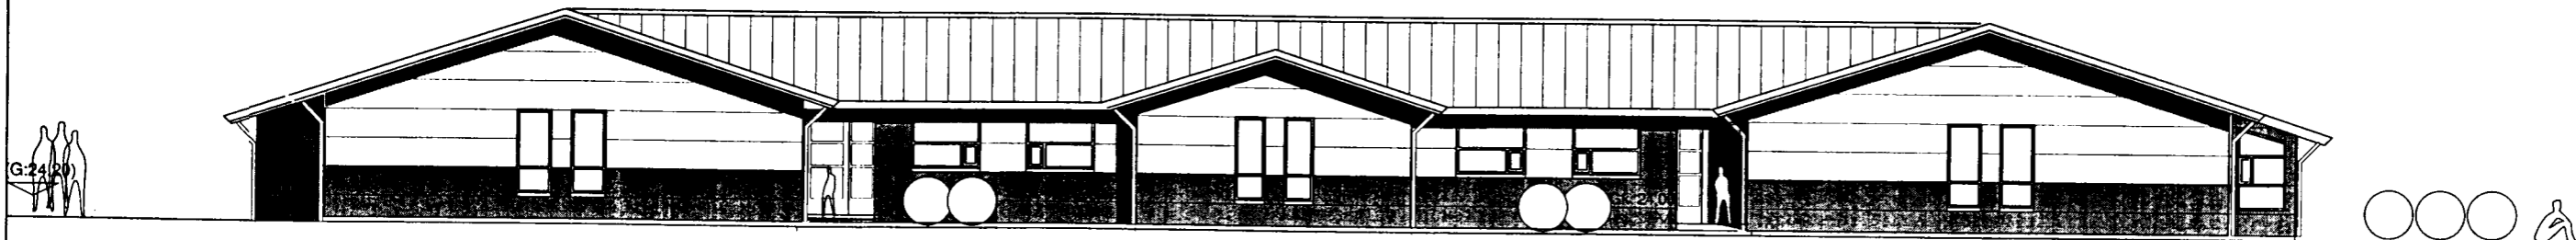

NORÐAUSTURHLIÐ, að Haukabrauni

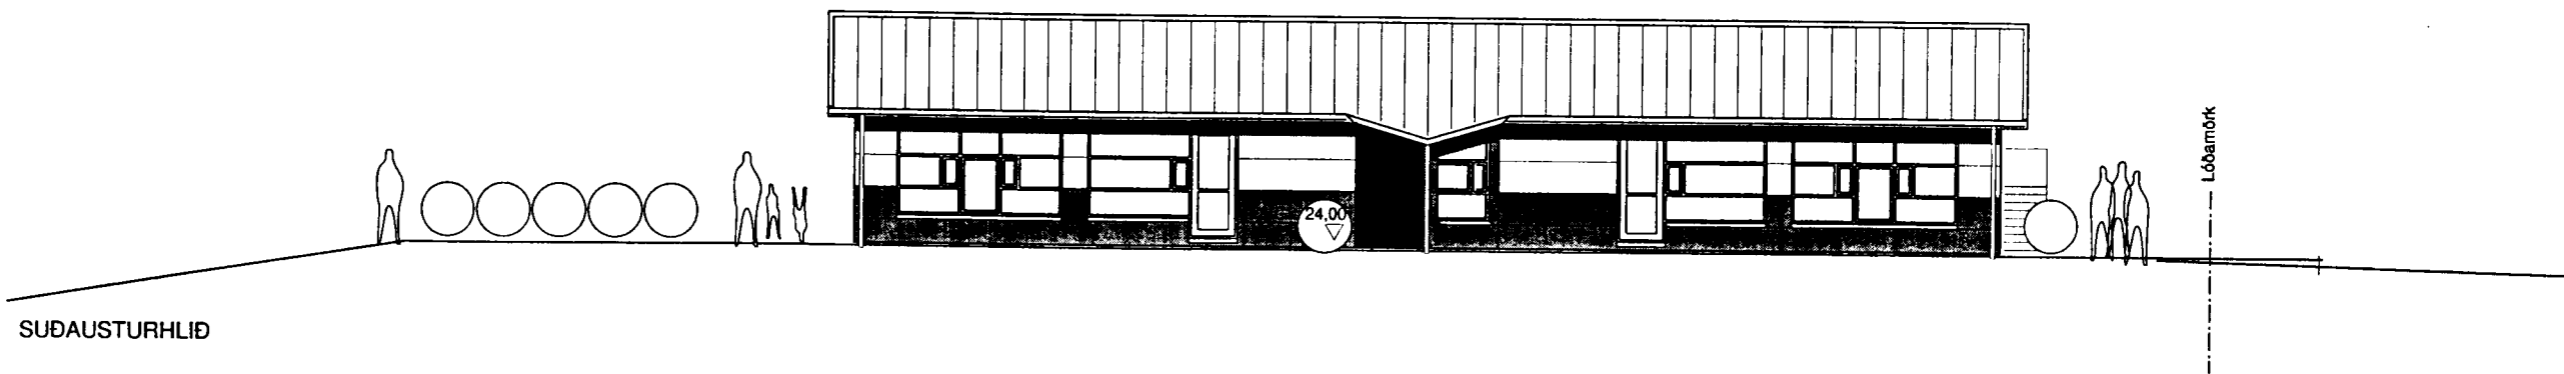

SUÐAUSTURHLIÐ

1:100
1 2 3 4 5 6 7 8 9 10M

Dags.	Breyting.	Tekn.	Utgáfa.
26.7.02	Ýmsar lagfæringar		

ASK
Arkitektar Skógarhlíð
Skógarhlíð 18 101 Reykjavík
Sími: 551 1010 Fax: 562 0588
Heimasíða: www.arkitektar.is

HAUKAHLAUN 2
Leikskóli
Útlitsmyndir og geymsluhús

Verk. nr.	Mkv.
0245	1:100
Tekn.	Dags.
pg-áf	23.07.02
Tekn. nr.	Utgáfa.
10-30	