



Lóðarmörk

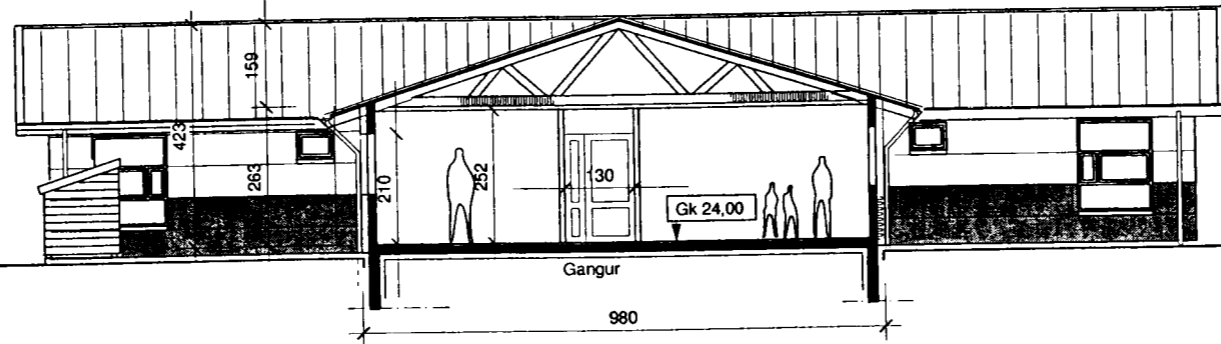


SNID A - A  
Pversnið í þjónustuálm

Lóðarmörk

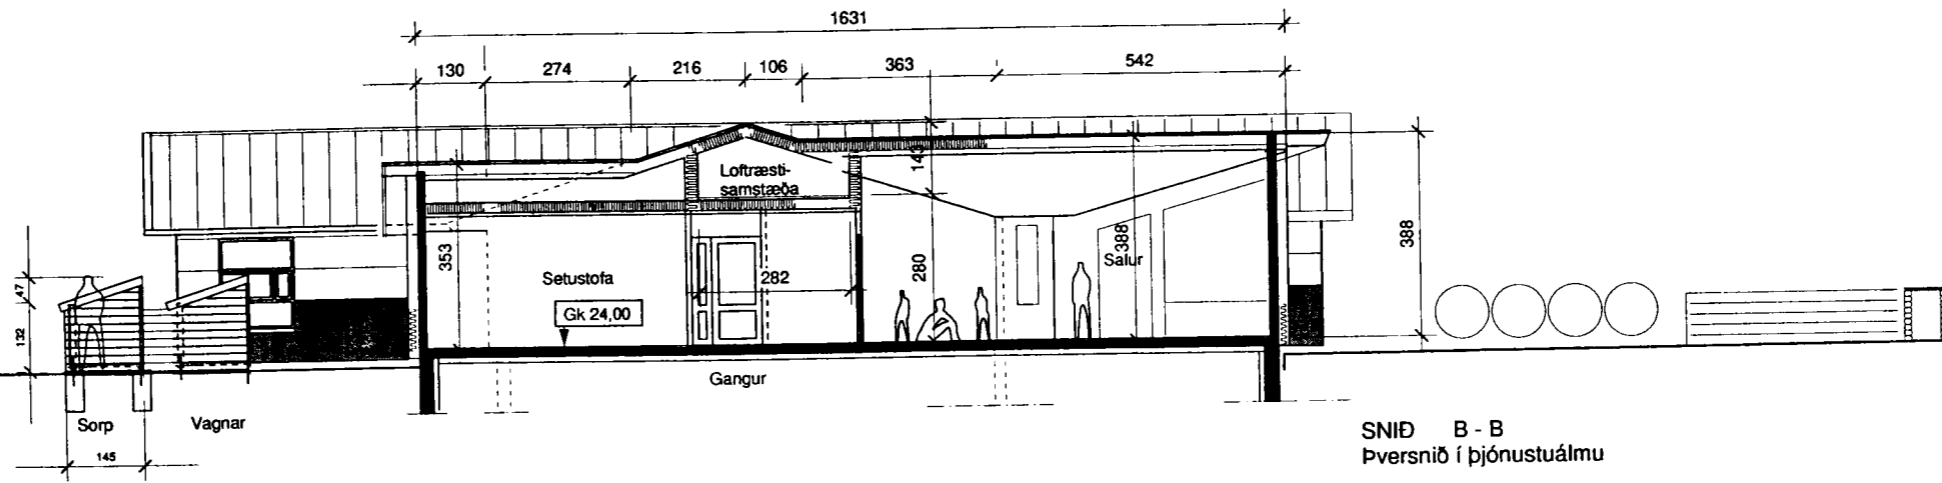


SNID B - B  
Pversnið í þjónustuálm

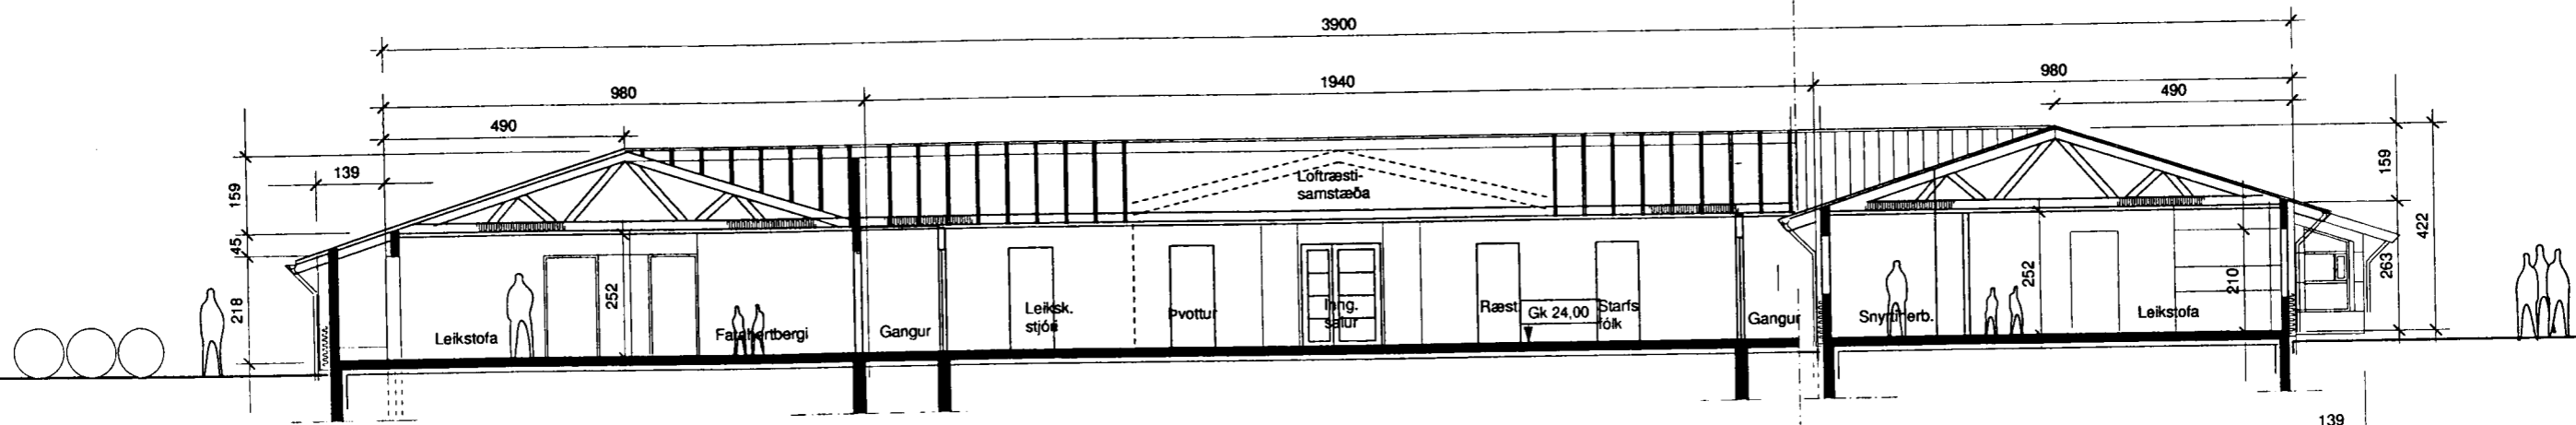

SNID C - C  
Pversnið í deildaálm

SNID C - C  
Langsnið í þjónustuálm

SNID C - C  
Pversnið í deildaálm

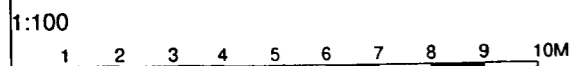

Dags.	Breyting.	Teikn.	Utgáfa.
26.7.02	Ymsar lagfæringar		

**ASK**  
 Arkitektar Skógarhlíð  
 Skógarhlíð 18 101 Reykjavík  
 Sími: 551 1010 Fax: 562 0588  
 Heimasíða: www.arkitektar.is

HAUKAHRUN 2  
 Leikskóli  
 Sniðmyndir

210552 - 2199

Verk. nr.	0245	Mkv.	1:100
Teikn.	pg-áf	Dags.	23.07.02
Teikn. nr.		Utgáfa.	
			10-20