



VEGGUR VID LÍNU A
HLIDARMYND-1:50

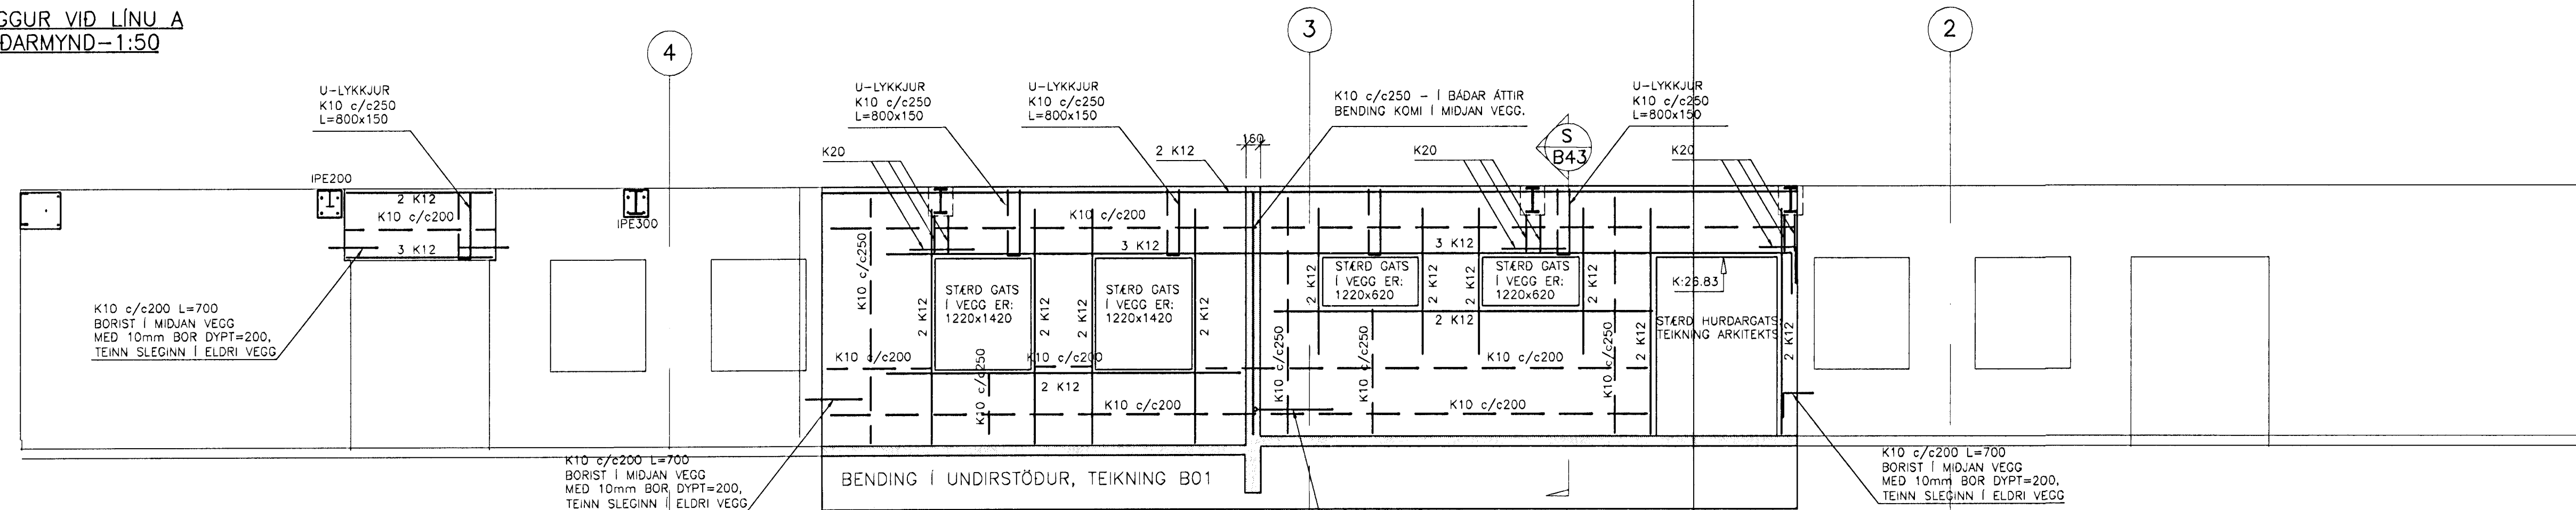


YFIRBORD Á NÝJUM BURDARVEGG
SKAL HAFT 15mm INNAR ENN ENDANLEGT
YFIRBORD ELDRI ÚTVEGGJAR.
(REIKNÁ SKAL MED 15-20mm ÞÚSSNINGU)

VARDANDI ENDANLEGA STÆRD OG
STADSETNINGU GLUGGA- OG HURDAGATA
SKAL SJÁ TEIKNINGU ARKITEKTS

SNID S
1:20 B43

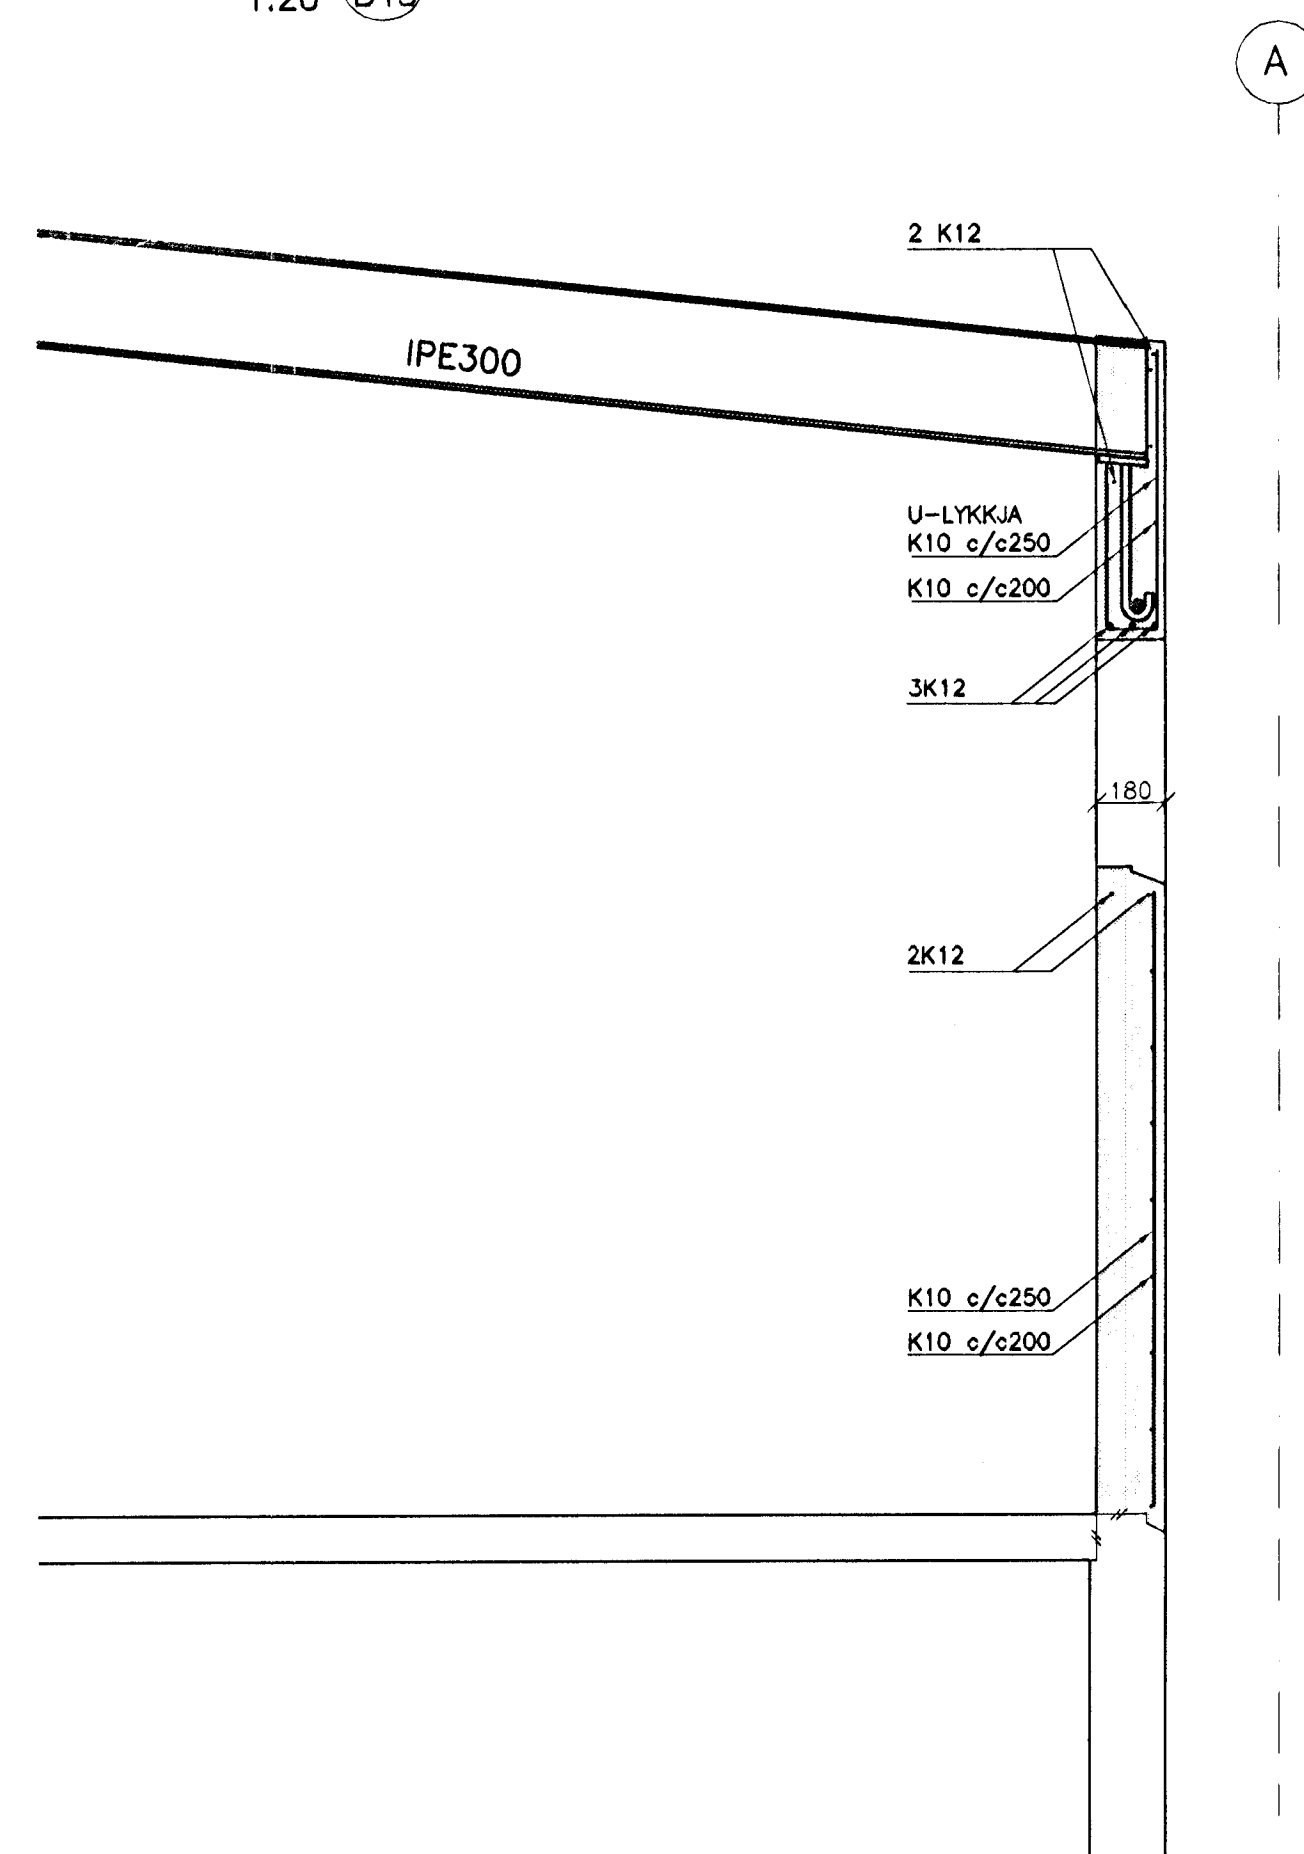


VEGGUR VID LÍNU 3
HLIDARMYND-1:50

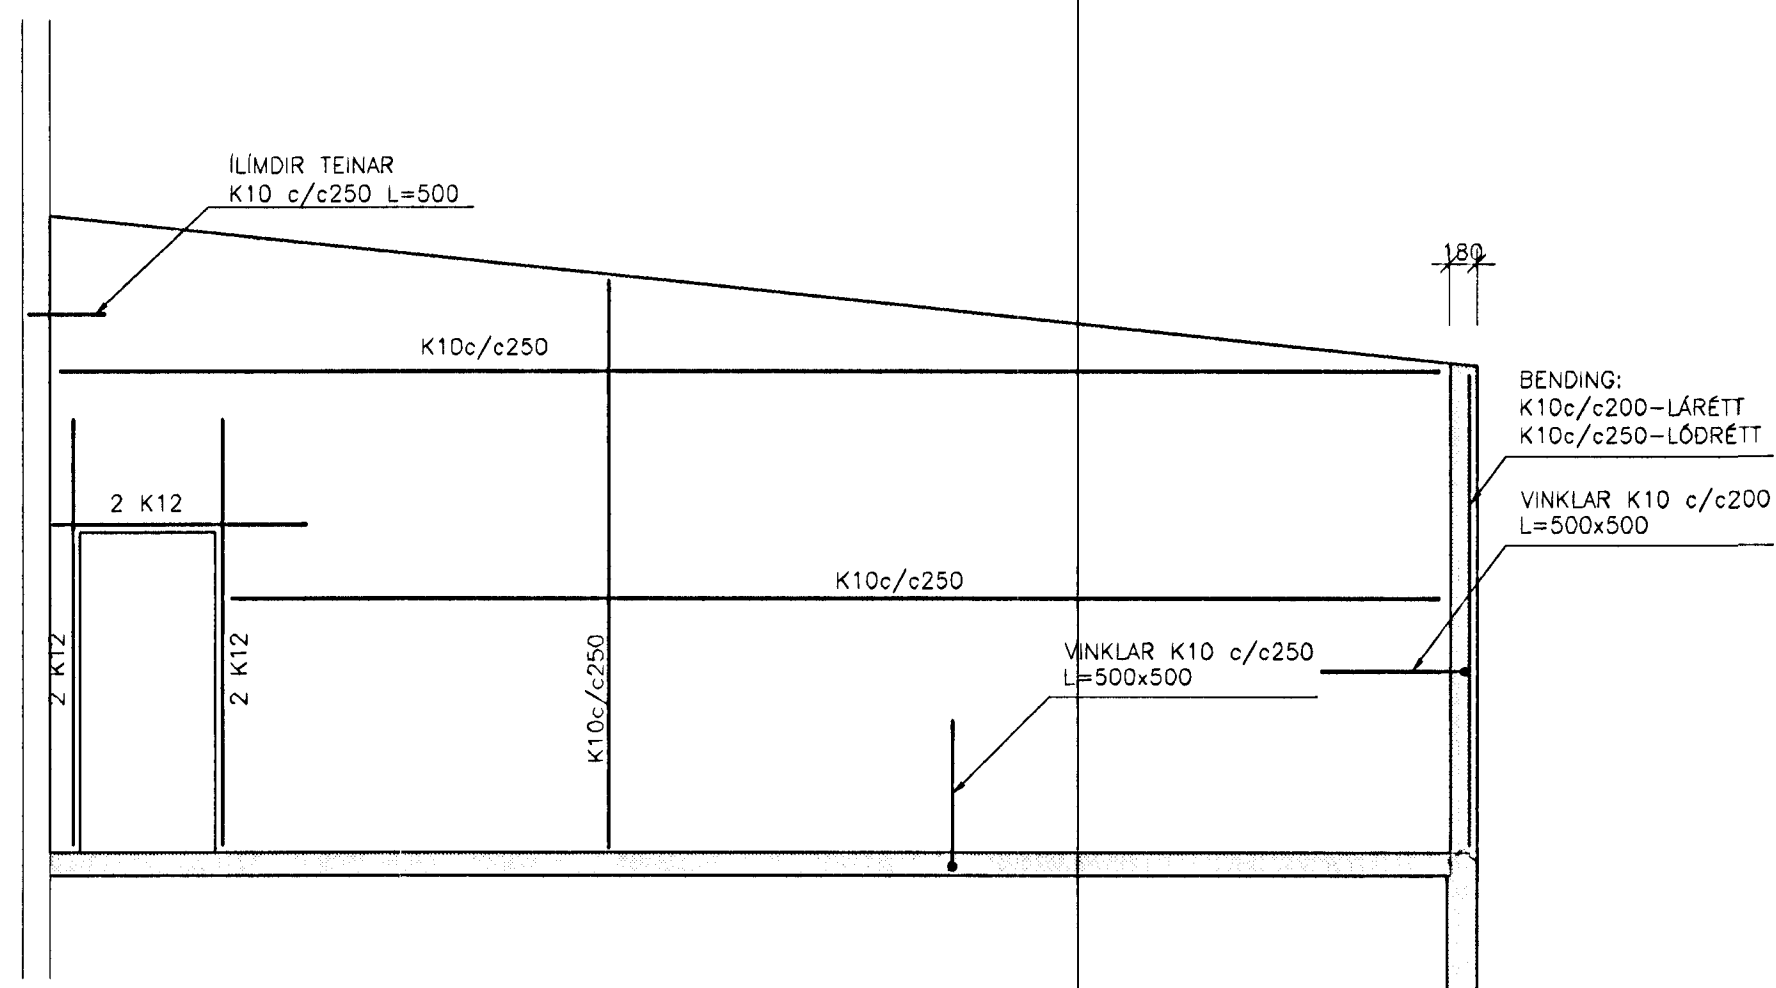

TILVÍSANIR:

ALMENNAR SKÝRINGAR SJÁ BL. NR.00805-B50

ÖLL MÁL OG KÓTAR SKULU BORINN
SAMAN VID TEIKNINGAR ARKITEKTS,
SEM ERU RÁDANDI.

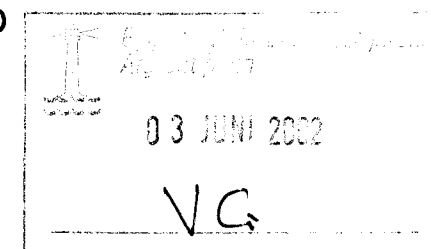

BROTÞÓLSFLOKKUR STEYPU C25

Egundóttir
2-3889

A: - 15.05.02 - BÍTI YFIR HURD, ÍLMDIR TEINAR OG SKÝRING BENDINGU. HJ
ÚTG. DAGS. BREYTING. HANNAD SAMD.

ÍÞRÓTTA-OG KENNSLUMIDSTÖÐ HAUKAHRÁUNI, 220 HAFNARFIRDI	BURDARVIRKI VEGGIR VIDBYGGINGAR GRUNNMYND OG SNID
VSB VERKFRÆÐISTOFA	Áritun íðgg. hönnuða: Björn Guðafsson, Kt.:180550-4889.
HAFNARHRÁUNI 20+220 HAFNARFJÓRÐUR Heimasíða: www.vsb.is • Netfang: vsb@vsb.is Sími:585-8600 Fax 585-8610•Kt:1710798-2899	Hönnuð: HJ Teiknað: H.J Mál: 1:20,1:50 Yfirfarir: B.G Dags: 27.11.01 Nr: 00805-B43-A

